

Anlage 1 – Lageplan M 1 : 1.000

Zur Änderungsverordnung zur Änderung des Gebiets der Stadt Nürnberg und der Stadt Schwabach vom 24.07.2020.

Ansbach, 24.07.2020
REGIERUNG VON MITTELFRANKEN

Bauer

Dr. Bauer
Regierungspräsident



Amt für Digitalisierung, Breitband und Vermessung
Schwabach

Theodor-Heuss-Straße 61
91126 Schwabach


Flurstück: 391/29
Gemarkung: Wolkersdorf

Gemeinde: Stadt Schwabach
Landkreis: Landkreis Mittelfranken
Bezirk: Mittelfranken

Auszug aus dem
Liegenschaftskataster

Flurkarte 1 : 1000

Erstellt am 15.07.2020

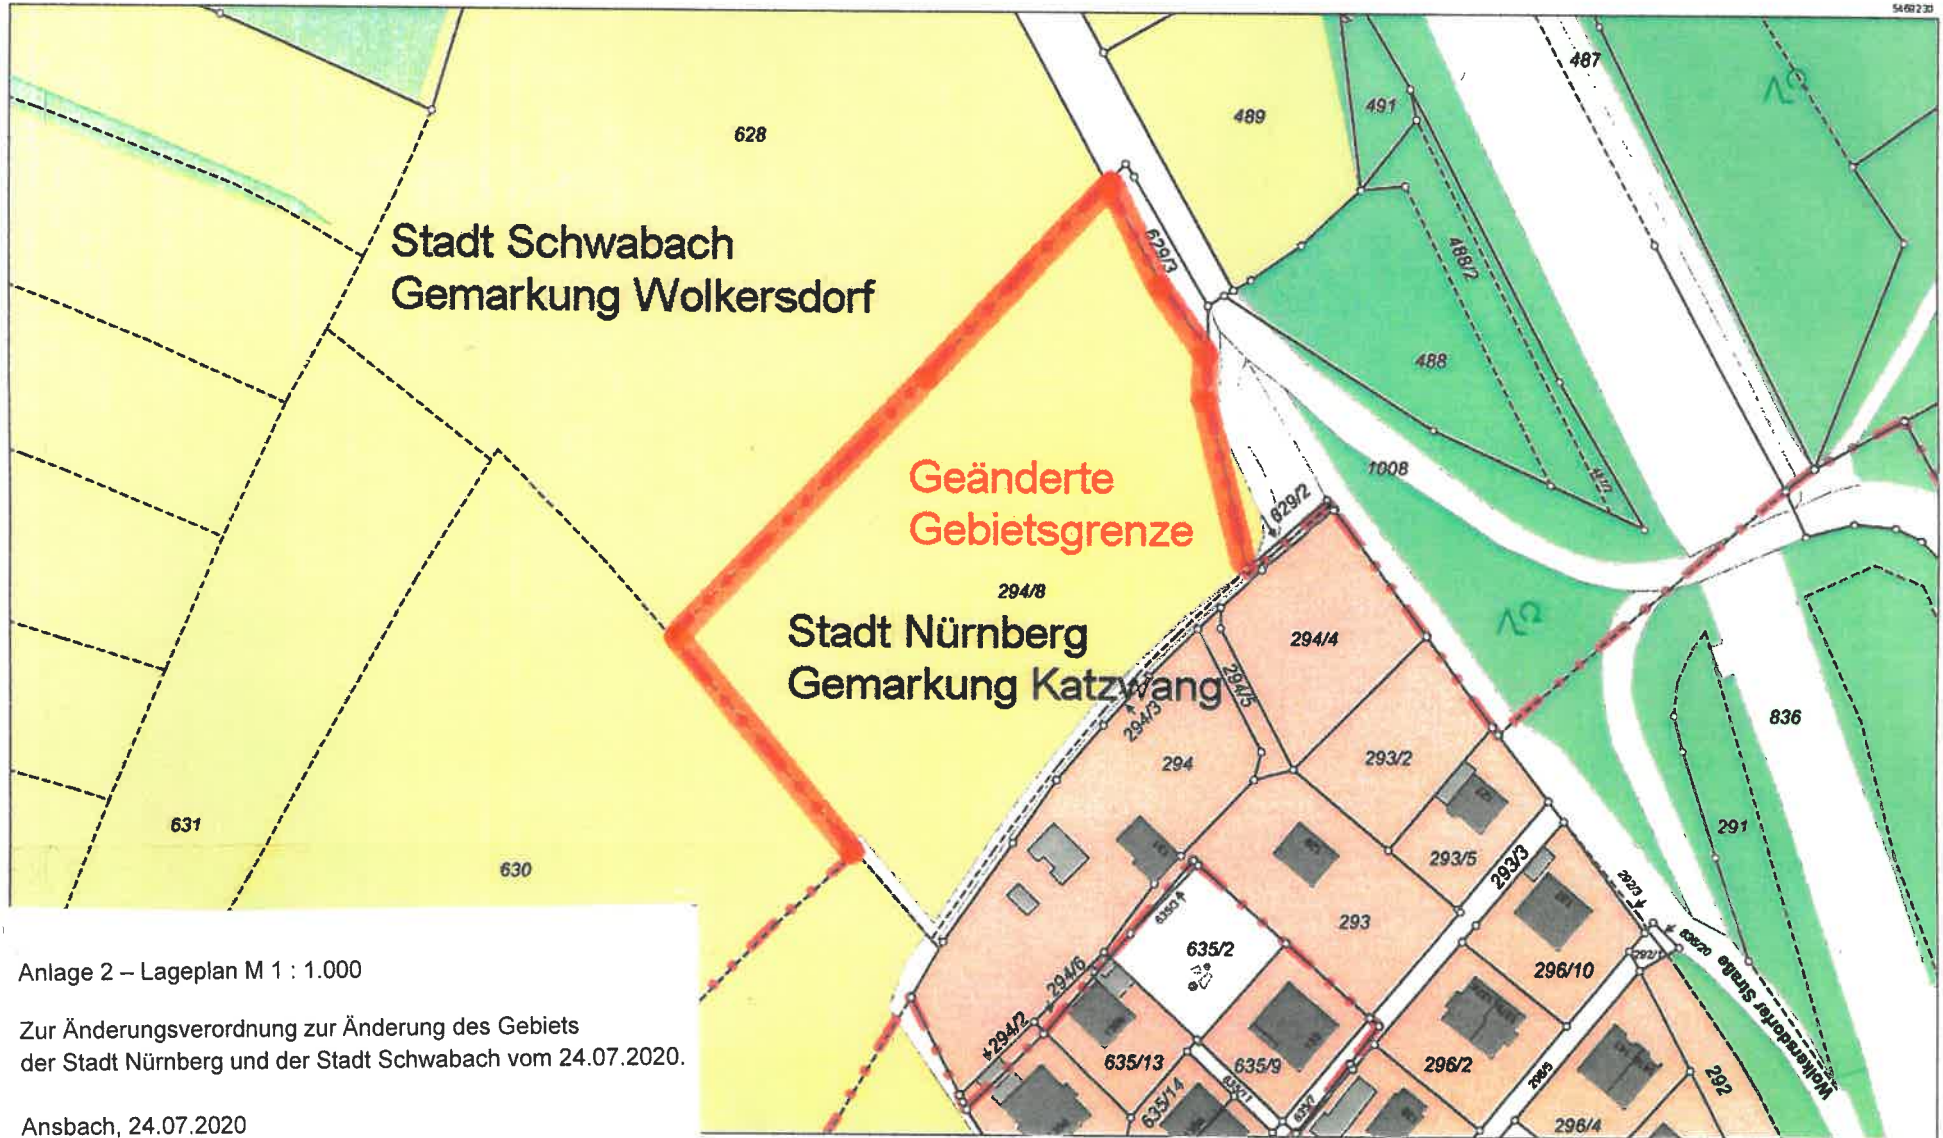

Anlage 2 – Lageplan M 1 : 1.000

Zur Änderungsverordnung zur Änderung des Gebiets der Stadt Nürnberg und der Stadt Schwabach vom 24.07.2020.

Ansbach, 24.07.2020
REGIERUNG VON MITTELFRANKEN

Bauer

Dr. Bauer
Regierungspräsident



Amt für Digitalisierung, Breitband und Vermessung
Nürnberg

Flaschenhofstraße 59
90402 Nürnberg

Flurstück: 294/8
Gemarkung: Katzwang

Gemeinde: Stadt Nürnberg
Landkreis: Kreisfreie Stadt
Bezirk: Mittelfranken

**Auszug aus dem
Liegenschaftskataster**

Flurkarte 1 : 1000

Erstellt am 15.07.2020