


Anlage 1 – Lageplan M 1 : 1.000

Zur Änderungsverordnung zur Änderung des Gebiets der Stadt Nürnberg und der Stadt Schwabach vom 24.07.2020.

Ansbach, 24.07.2020  
REGIERUNG VON MITTELFRANKEN

  
Dr. Bauer  
Regierungspräsident


 **Amt für Digitalisierung, Breitband und Vermessung Schwabach**  
Theodor-Heuss-Straße 61  
91126 Schwabach

Flurstück: 391/29  
Gemarkung: Wolkersdorf

Gemeinde: Stadt Schwabach  
Landkreis: Landkreis Mittelfranken  
Bezirk: Mittelfranken

**Auszug aus dem Liegenschaftskataster**  
Flurkarte 1 : 1000  
Erstellt am 15.07.2020



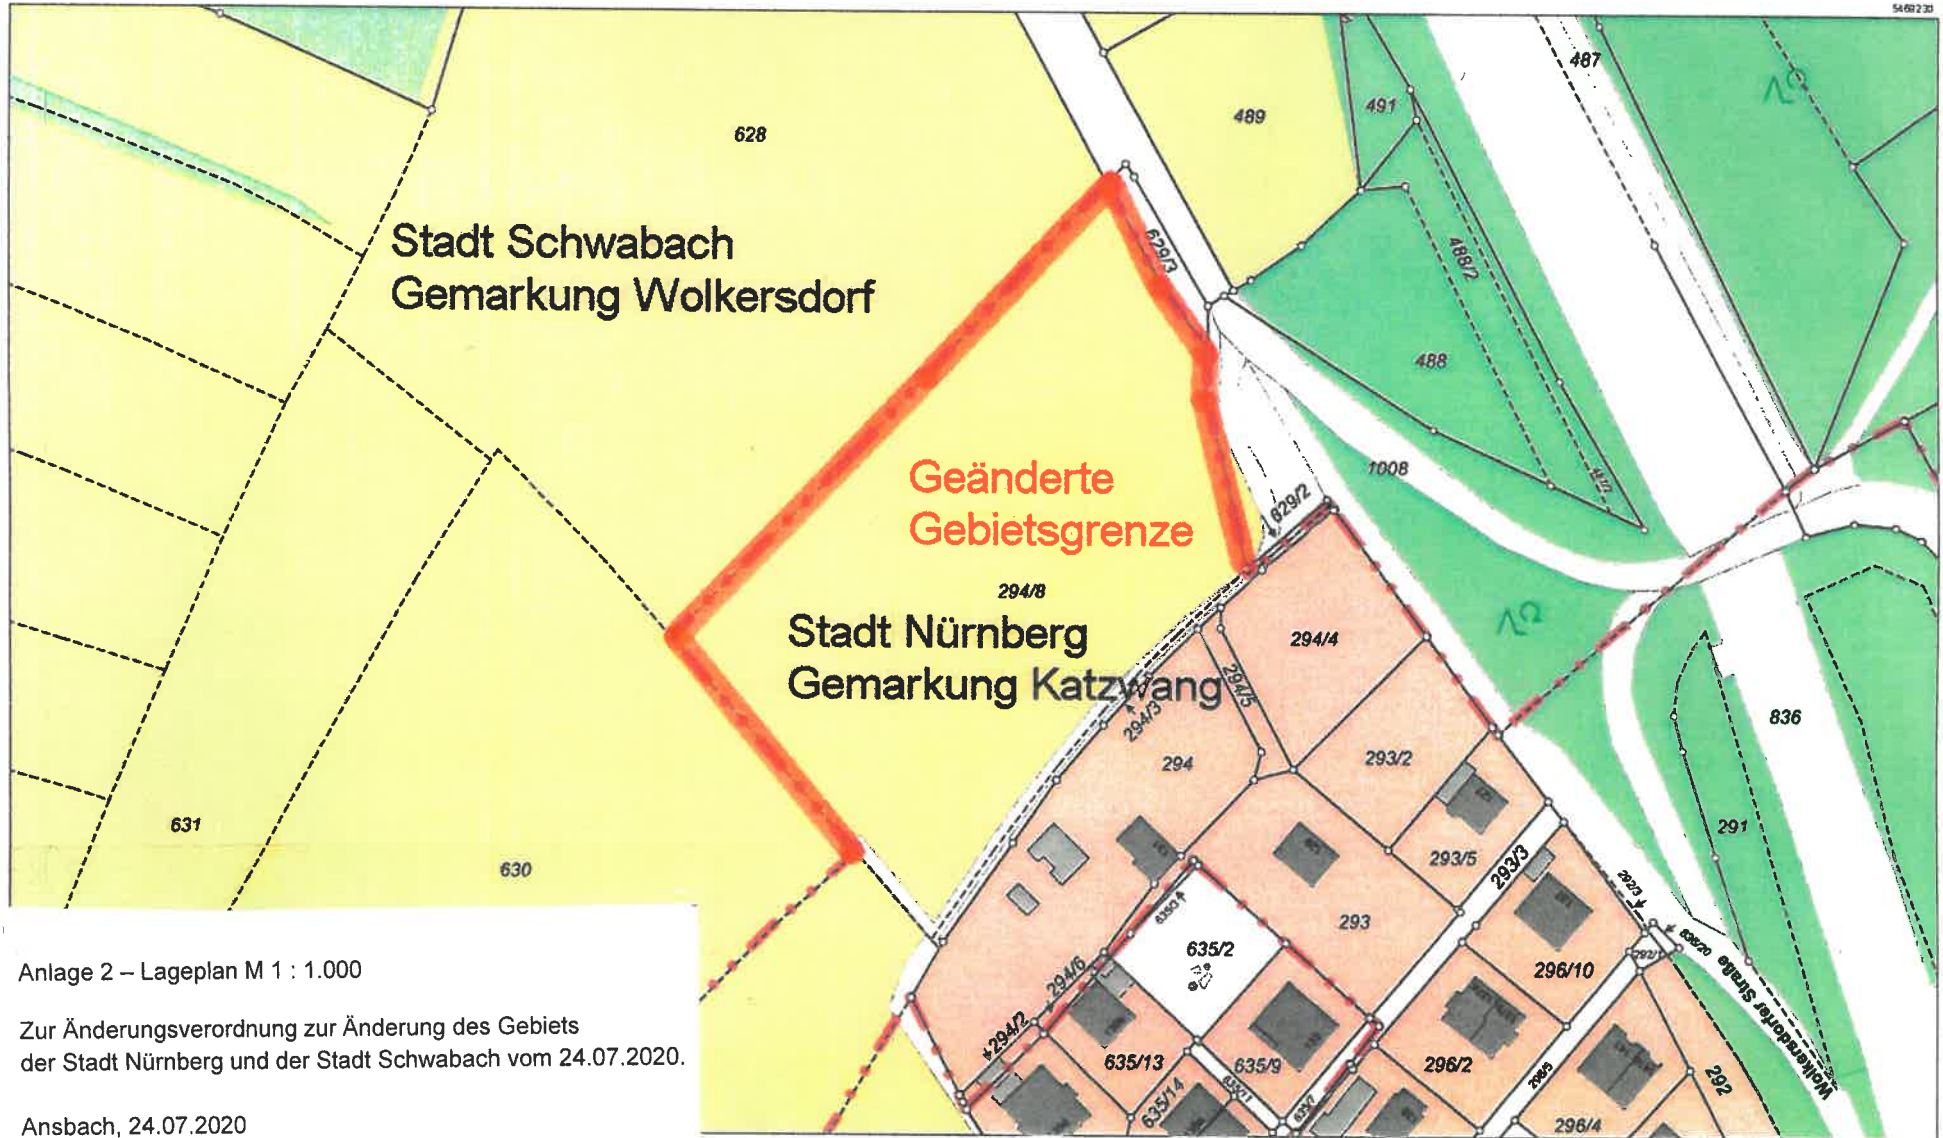

Anlage 2 – Lageplan M 1 : 1.000

Zur Änderungsverordnung zur Änderung des Gebiets der Stadt Nürnberg und der Stadt Schwabach vom 24.07.2020.

Ansbach, 24.07.2020  
REGIERUNG VON MITTELFRANKEN

*Bauer*

Dr. Bauer  
Regierungspräsident



Amt für Digitalisierung, Breitband und Vermessung  
Nürnberg

Flaschenhofstraße 59  
90402 Nürnberg

Flurstück: 294/8  
Gemarkung: Katzwang

Gemeinde: Stadt Nürnberg  
Landkreis: Kreisfreie Stadt  
Bezirk: Mittelfranken

**Auszug aus dem  
Liegenschaftskataster**

Flurkarte 1 : 1000

Erstellt am 15.07.2020