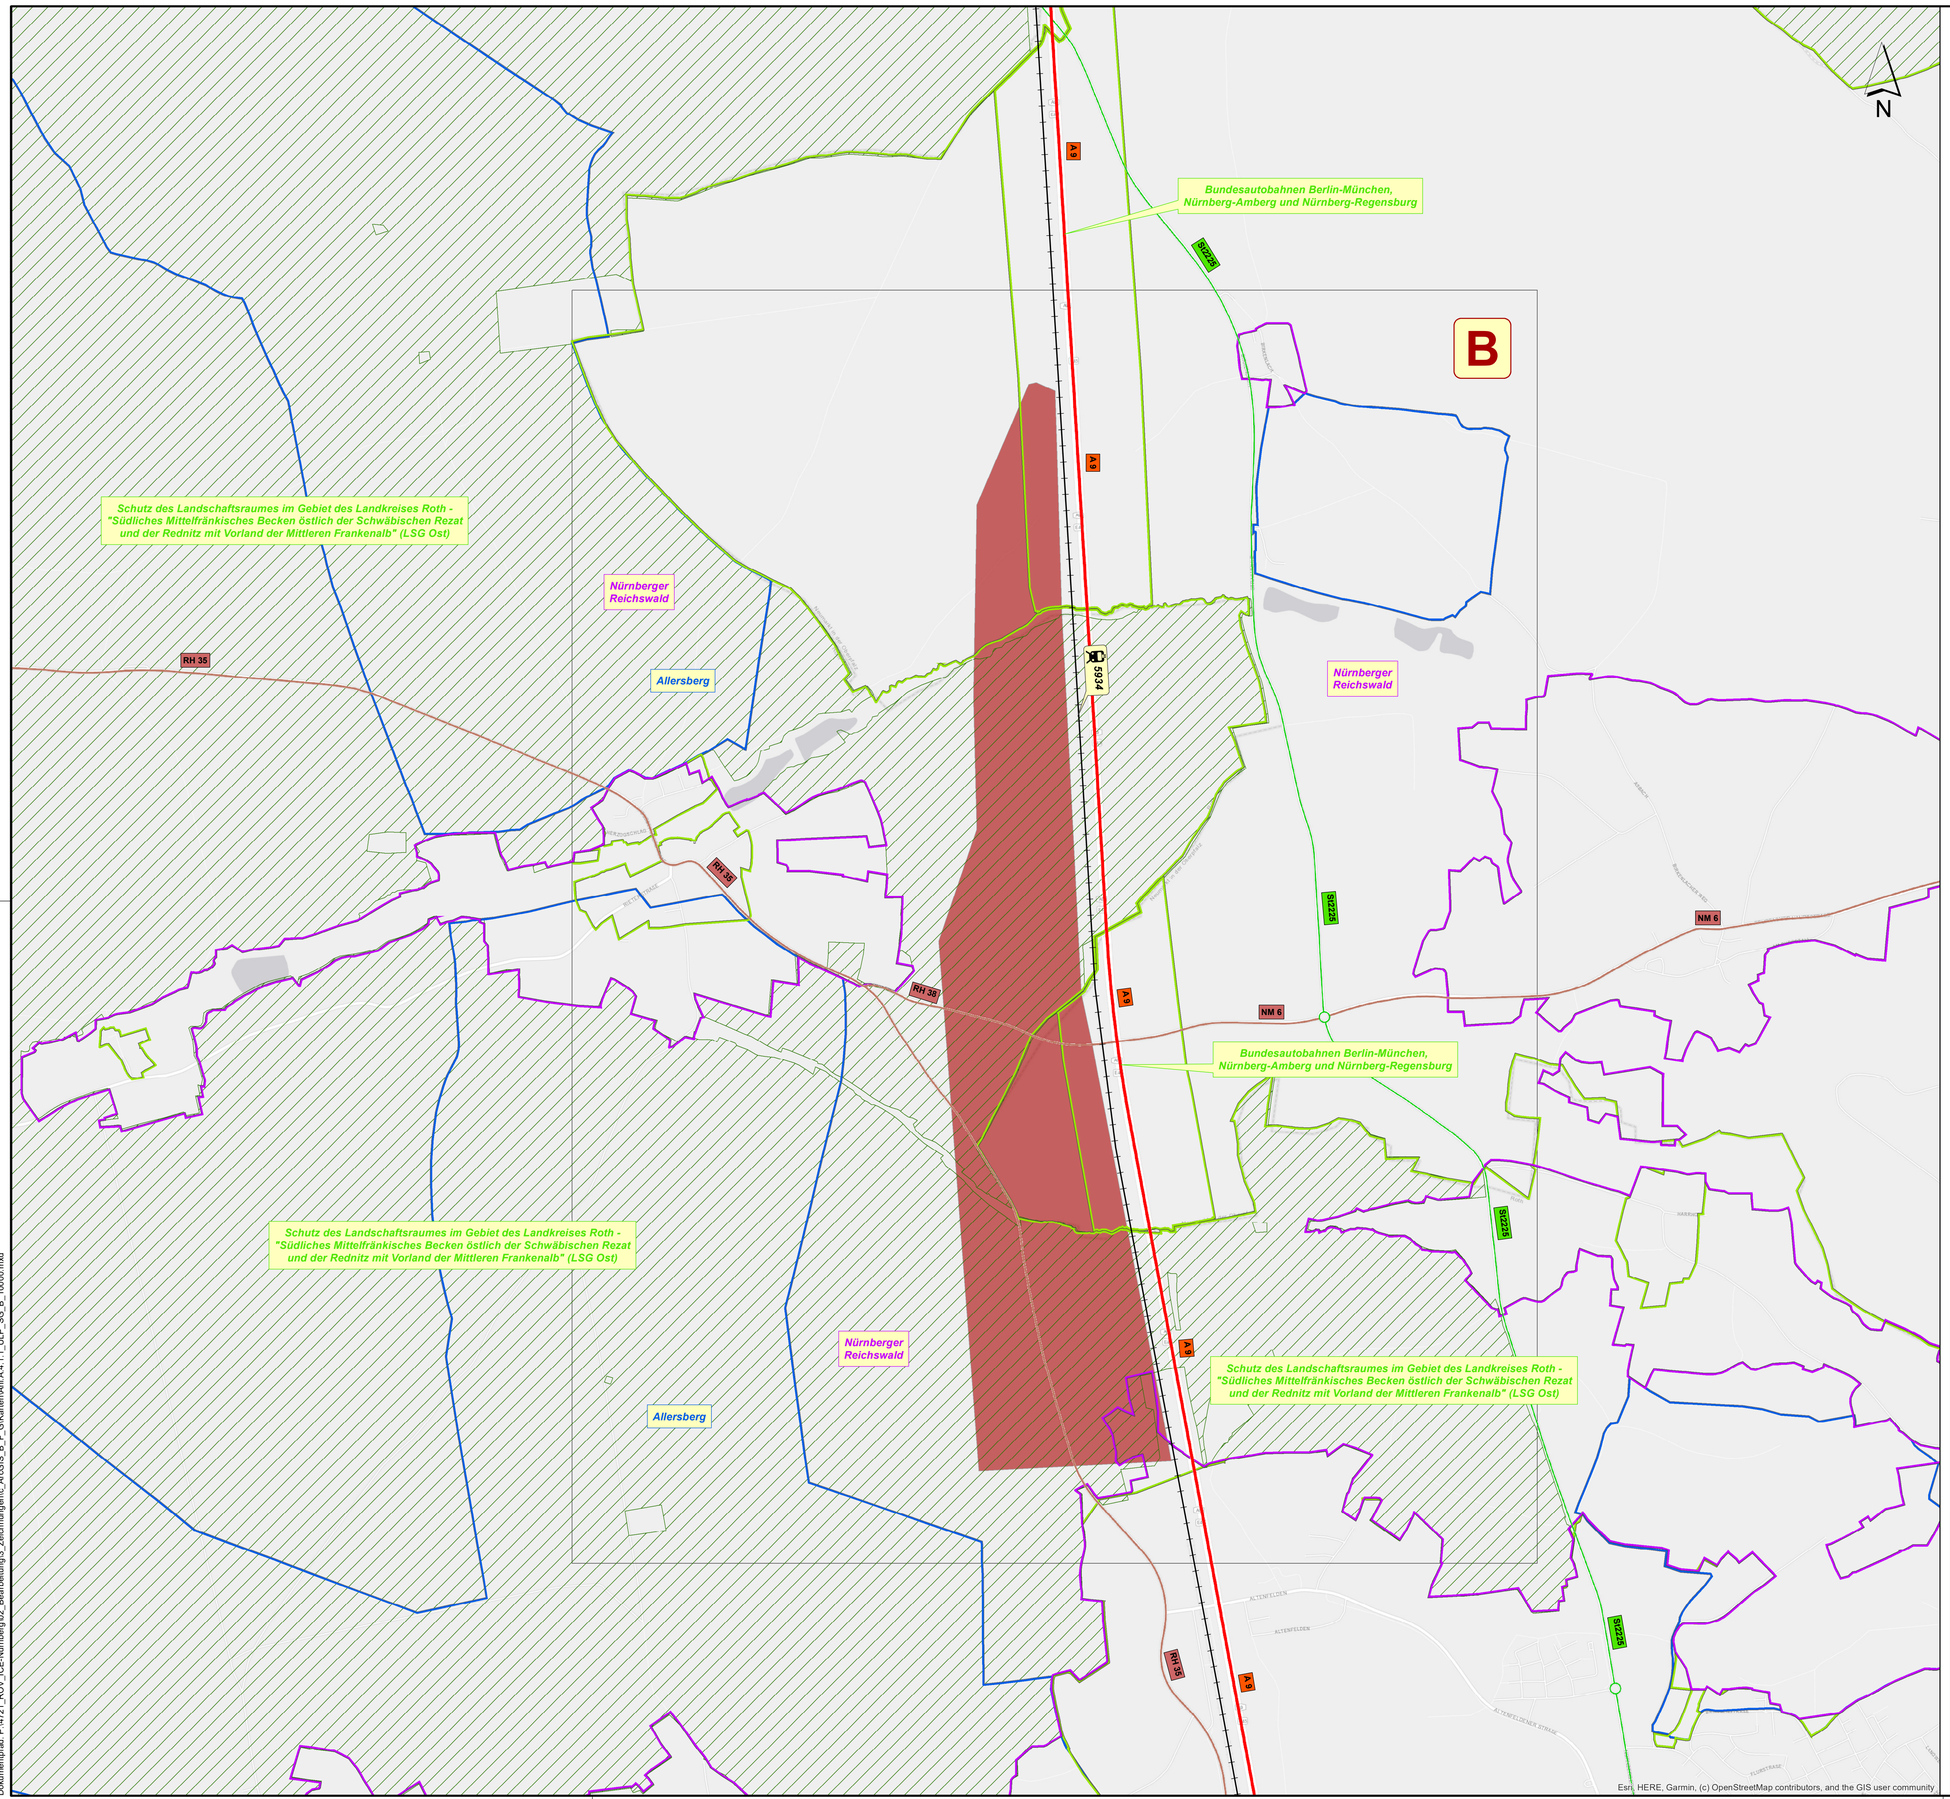

Anl.A.4.1.1: ROV ICE-Werk Nürnberg
Übersicht Schutzgebiete Standort B

Schutzgebiete nach Naturschutzrecht [1)]

Vogelschutzgebiete (SPA)

SPA-6533-471 – Nürnberger Reichswald

Landschaftsschutzgebiet (LSG)

LSG-00121.06 – Bundesautobahnen Berlin - München, Nürnberg - Amberg, und Nürnberg - Regensburg

LSG-00428.01 – Schutz des Landschaftsraumes im Gebiet des Landkreises Roth - "Südliches Mittelfränkisches Becken östlich der Schwäbischen Rezat und der Rednitz mit Vorland der Mittleren Frankenalb" (LSG Ost)

Waldschutzgebiete [2)]

Bannwald gem. Art. 11 BayWaldG

Schutzgebiete nach Wasserrecht [3)]

Wasserschutzgebiete

Sonstige Planzeichen [4) 5)]

Bewertungsraum Standort B – Allersberg-Pyrbaum

Bahnstrecke

Bundesautobahn

Landesstraßen

Kreisstraßen

Quellennachweis:

1) Bayerisches Landesamt für Umwelt: Schutzgebiete, Stand (Datenbezug): Dezember 2020
2) Bayrisches Staatsministerium für Wirtschaft, Landesentwicklung und Energie: Bannwald, Stand (Datenbezug): Januar 2021
3) Bayrisches Landesamt für Umwelt: Trinkwasserschutzzonierung, Stand (Datenbezug): März 2021
4) DB Netz AG: Geoinformationsmanagement, I.NPP 4, Bahnstrecken, Stand (Datenbezug): Oktober 2019
5) Bayerisches Staatsministerium für Wohnen, Bau und Verkehr: Straßennetz, Stand (Datenbezug): April 2022

Quelle Hintergrund
Esri, HERE, Garmin, (c) OpenStreetMap contributors, an the GIS user community

0 0,2 0,4 0,8 1,2 1,6 km

Änderung	Datum	Name	Bemerkung
c			
b			
a			

Freigabefeld

Bauvorhaben
Raumordnungsverfahren
Neubau ICE-Werk Nürnberg

Plan/Bauteil
Übersichtslageplan
Schutzgebiete Standort B

Phase **Erläuterungsbericht Teil A**

Lagebezug: **ETRS89 UTM Zone 32N**
Höhenbezug:
Landkreis:
Kommune:
Gemarkung:
Flur:

	Datum	Name
bearb.	**10.01.2022**	**Lösch**
gez.	**10.01.2022**	**Templin**
gepr.	**10.01.2022**	**Wille**

Unterschrift:

Auftraggeber
DB Fernverkehr AG
P.FBW 27 / Infrastrukturprojekt Nürnberg
Gleißbühlstraße 16
90402 Nürnberg

Auftragnehmer
prokonzept gmbh
Garnisonkirchplatz 1
10178 Berlin
Tel.: 030/2838 - 5023
Fax: 030/2838 - 5025

seecon Ingenieure GmbH
Gemeinsam | Zukunft | Planen
Spinnereistraße 7, Halle 14
04179 Leipzig
Fon 03 41 - 4 84 02 11
Mail leipzig@seecon.de
www.seecon.de

Maßstab: **1:10.000** [m,cm] | Plan-Nr.: **4.1.1** | Blatt: **1** von **3** | Index:

Datum: 12.04.2022
Bearbeiter: cathleen.templin
Dokumentpfad: P:\4721_ROV_ICE-Nürnberg\02_Bearbeitung\3_Zeichnungen\c_ArcGIS_B_F_G\Karten\Anl.A.4.1.1_DLP_SG_B_10000.mxd