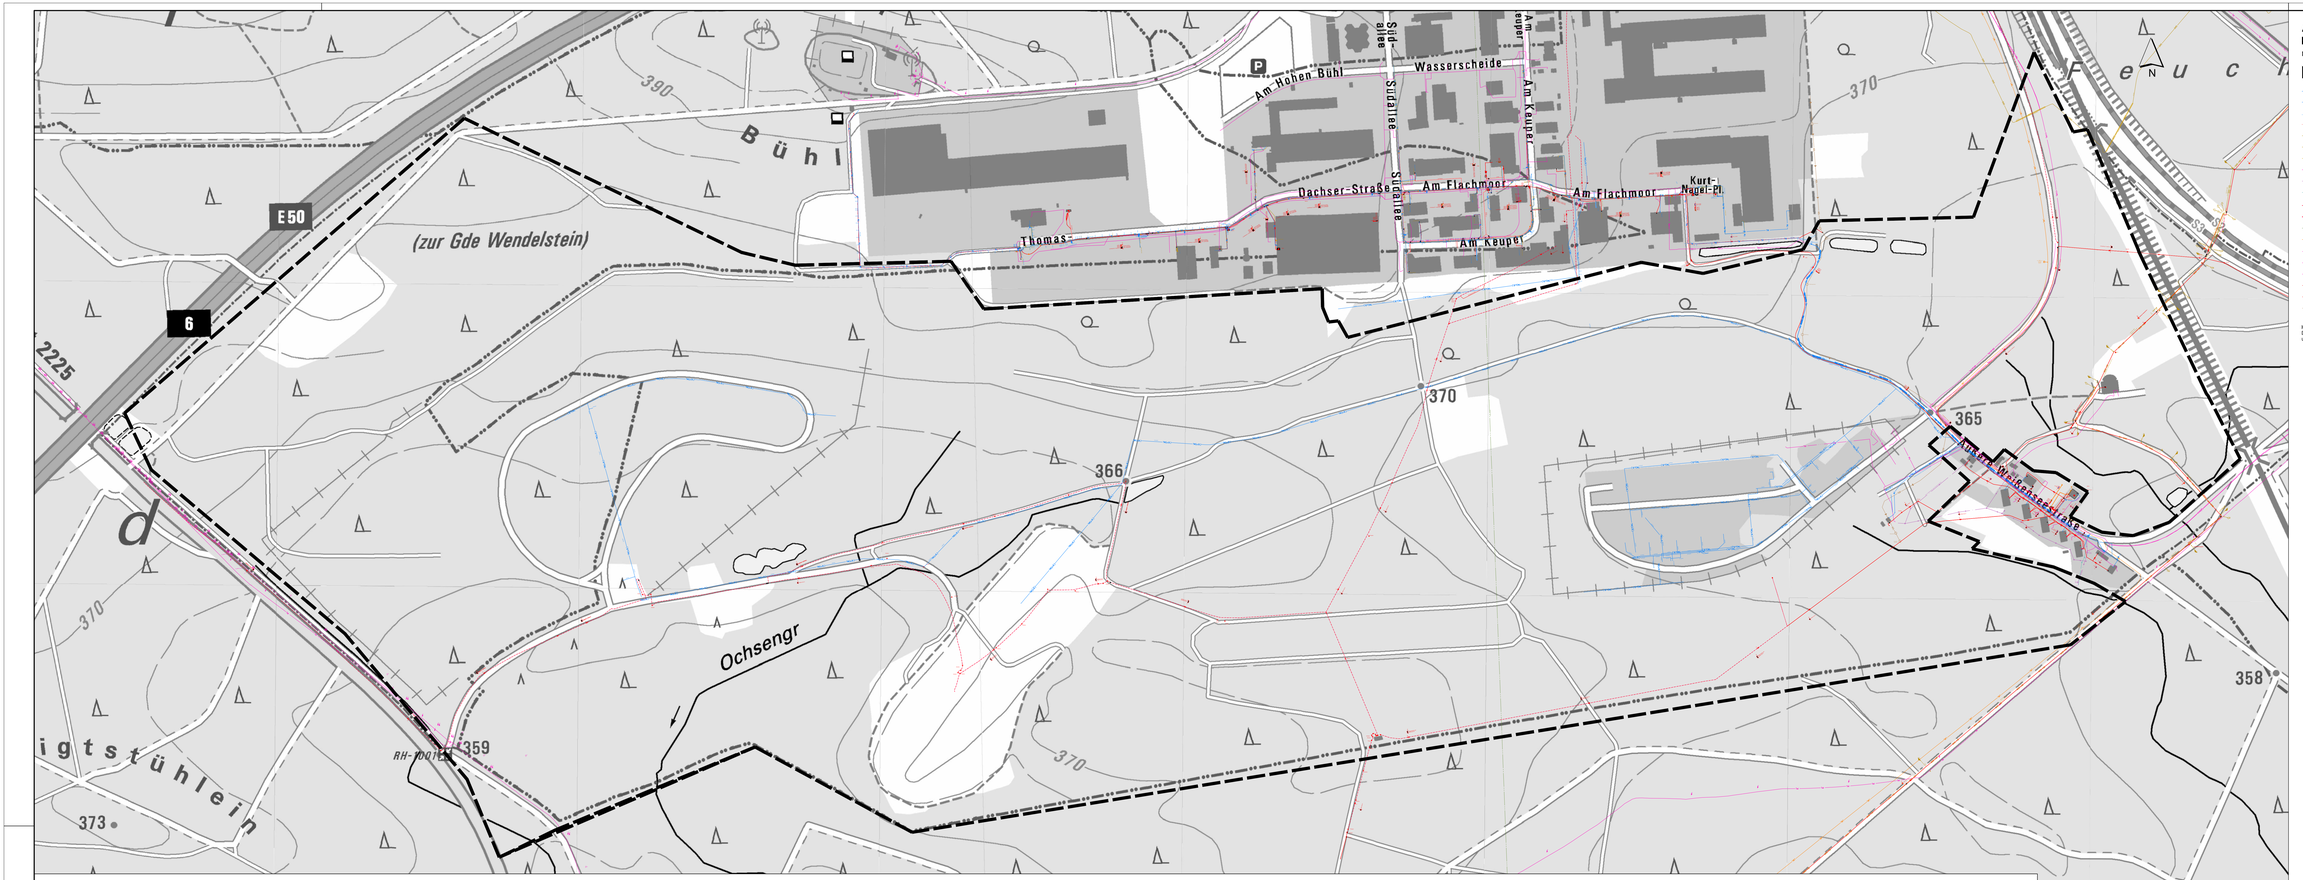

Dimensionsmodell (maximale Flächeninanspruchnahme)

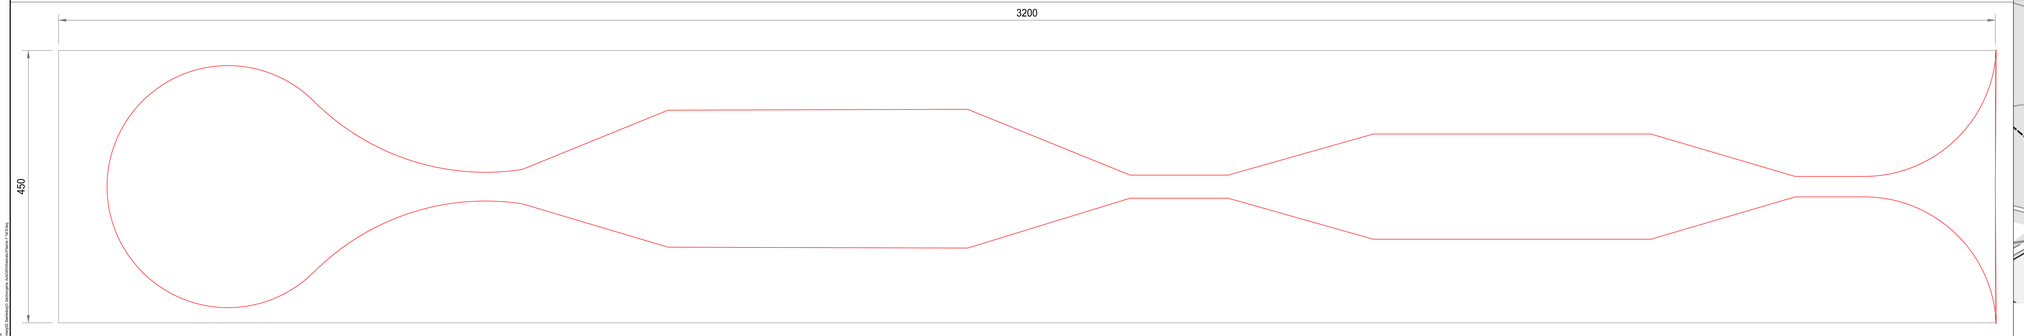

Anl.B.2.3: ROV ICE-Werk Nürnberg
Fläche F - ehemaliges Munitionslager Feucht

Medien - Bestand

Standort (Untersuchungsraum)

Trinkwasserleitung	N-ERGIE Nürnberg
Trinkwasserleitung außer Betrieb	N-ERGIE Nürnberg
Trinkwasserschutzrohr	N-ERGIE Nürnberg
Schutzrohr Elt-Kabel	N-ERGIE Nürnberg
Gasleitung Hochdruck	N-ERGIE Nürnberg
Gasleitung (stellenweise mit Fernmelde-kabel in Rohrtrasse)	N-ERGIE Nürnberg/PLEDOC
Gasleitung Schutzrohr	N-ERGIE Nürnberg/PLEDOC
Fernmeldeleitung	Vodafone/Kabel Deutschland in TK-Trasse
Mischwasser	Ingenieurbüro Wild
Regenwasser	Ingenieurbüro Wild
Trassenband	N-ERGIE Nürnberg
Trassenband	N-ERGIE Nürnberg
Richtfunk Bestand	Inexio
Lichtwellenleiterkabel	Colt Technology
Kabeltrasse erdverlegt	Telekom
Kabelrohrtrasse	Telekom
Kabeltrasse oberirdisch verlegt	Telekom
Freileitung 220 kV	TenneT
Freileitung 110 kV	TenneT
Schmutzwasser Druckleitung	Markt Feucht

Hinweis:
Der Leitungsbestand "Träger öffentlicher Belange" ist nachrichtlich übernommen und zur Maßentnahme nicht geeignet. Lage und Tiefe sind vor Ort zu prüfen.

Quellennachweis:
1) Amt für Digitalisierung, Breitband und Vermessung Nürnberg: Tatsächliche Nutzung, Stand (Datenbezug): März 2021

Quelle Hintergrund:
Landkreis für Digitalisierung, Breitband und Vermessung: Rasterdaten DOK, Stand (Datenbezug): März 2021

0 0,1 0,2 0,4 km

Index	Datum	Name	Bemerkung

Freigabefeld

Bauvorhaben: **Raumordnungsverfahren Neubau ICE-Werk Nürnberg**

Plan/Bauteil: **Übersichtslageplan Verkehrs- und medientechnische Erschließung Bestand Fläche F - ehemaliges Munitionslager Feucht**

Phase: **Erläuterungsbericht Teil B**

Lagebezug: **ETRS89 UTM Zone 32N**

Höhenbezug:

Landkreis: **Nürnberger Land, Roth**

Kommune: **Feucht, Wendelstein, Fürth Kleinschwarzenlohe**

Gemarkung: **Feucht, Kleinschwarzenlohe**

	Datum	Name
bearb.	**10.01.2022**	**Tschuden**
gez.	**10.01.2022**	**Kunsch**
gepr.	**10.01.2022**	**Kauderer**
Unterschrift:		

Auftraggeber: **DB Fernverkehr AG**
F.FBW 27 / Infrastrukturprojekt Nürnberg
Gleißdorfstraße 16
90402 Nürnberg

Auftragnehmer:
PRO VISION prokonzept gmbh, Gemeinschaft | ZukunftsPlaner, Spinnerstraße 7, Halle 14, 10179 Leipzig, Tel.+49 341 24 00 11, Mail leipzig@pro-vision.de, www.pro-vision.de

seecon ingenieure GmbH, Gemeinschaft | ZukunftsPlaner, Spinnerstraße 7, Halle 14, 10179 Leipzig, Tel.+49 341 24 00 11, Mail leipzig@seecon.de, www.seecon.de

Maßstab: **1:2.500** [m,cm]

Plan-Nr.: **1**

Blatt: **3** von **9**

Index: -

Druck: 10.01.2022 - Plot: 10.01.2022 - Benutzer: tschuden - Datei: 20211208_ROV_Bestand_Übersichtslageplan_Verkehrs_und_medientechnische_Erschließung_Fläche_F_ehemaliges_Munitionslager_Feucht.dwg

© GeoBasis-DE/BKG (2021) - Datenlizenz Deutschland - Namensnennung - Version 2.0