Dimensionsmodell (maximale Flächeninanspruchnahme)

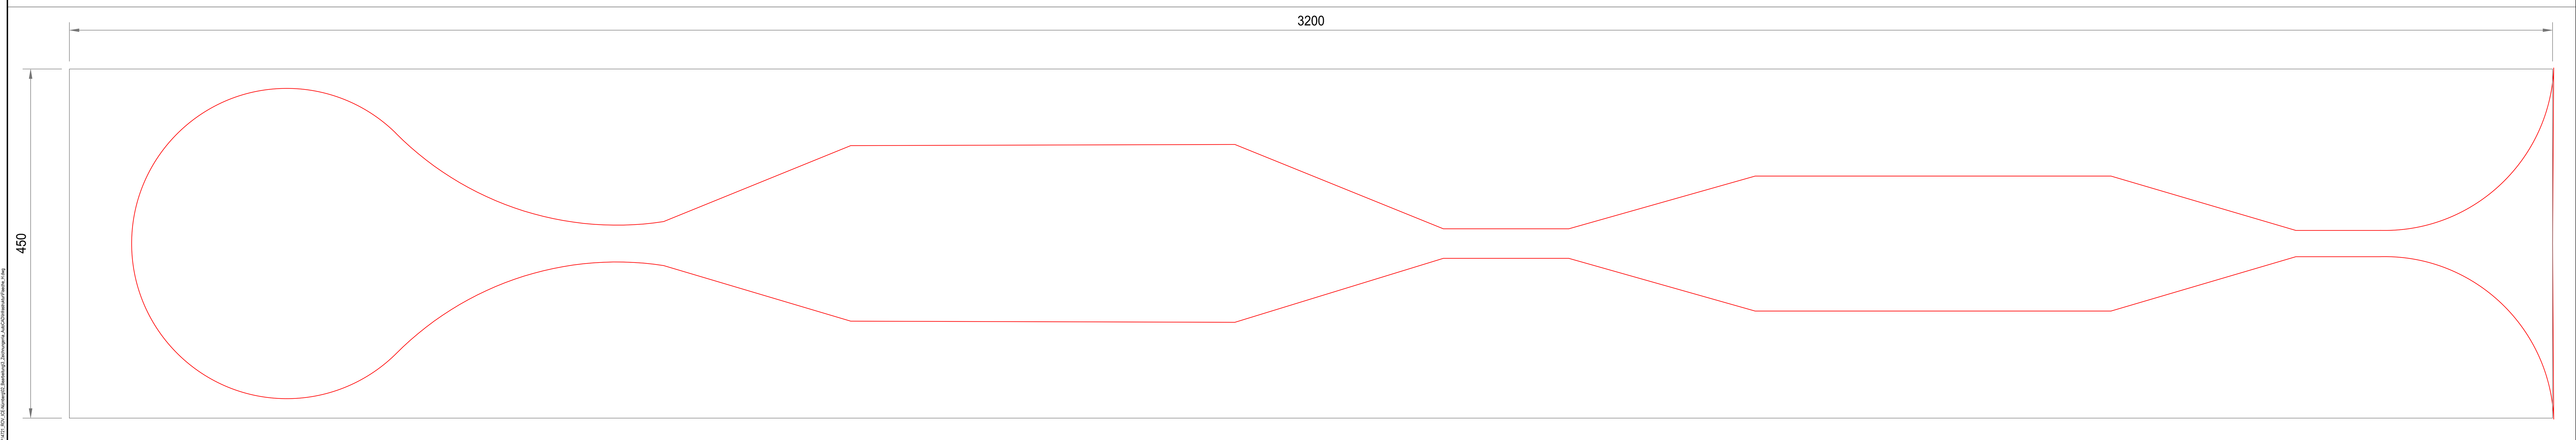


# Anl.B.2.5: ROV ICE-Werk Nürnberg
# Fläche H - Heilsbronn

**Medien - Bestand**

| | | |
|---|---|---|
| | Standort (Untersuchungsraum) | |
| TW | Trinkwasserleitung | ZV Reckenberg-Gruppe |
| | Schutzrohr Elt-Kabel | N-ERGIE Nürnberg |
| GAS–MD | Gasleitung Mitteldruck | N-ERGIE Nürnberg |
| KKS | Gasleitung KKS | N-ERGIE Nürnberg |
| | Gasleitung Schutzrohr | N-ERGIE Nürnberg |
| TEL/VF/KD | Fernmeldeleitung | Vodafone/KD in Telekomtrasse |
| | Trassenband | N-ERGIE Nürnberg |
| | Trassenband | N-ERGIE Nürnberg |
| | Trassenband | N-ERGIE Nürnberg |
| Tel | Kabeltrasse erdverlegt | Telekom |
| Tel(a.B.) | Kabeltrasse erdverlegt außer Betrieb | Telekom |
| Tel<> | Kabelrohrtrasse | Telekom |
| Tel | Kabeltrasse oberirdisch verlegt | Telekom |
| Tel(a.B.) | Kabeltrasse oberirdisch verlegt außer Betrieb | Telekom |

Hinweis:
Der Leitungsbestand "Träger öffentlicher Belange" ist nachrichtlich übernommen und zur Maßentnahme nicht geeignet. Lage und Tiefe sind vor Ort zu prüfen.

Quellennachweis:
1) Amt für Digitalisierung, Breitband und Vermessung Nürnberg: Tatsächliche Nutzung, Stand (Datenbezug): März 2021

Quelle Hintergrund
Landesamt für Digitalisierung, Breitband und Vermessung: Rasterdaten DOK, Stand (Datenbezug): März 2021

0 0,1 0,2 0,4 km

| Änderung | Datum | Name | Bemerkung |
|---|---|---|---|
| c | | | |
| b | | | |
| a | | | |

Freigabefeld

Bauvorhaben: **Raumordnungsverfahren Neubau ICE-Werk Nürnberg**

Plan/Bauteil: **Übersichtslageplan Verkehrs- und medientechnische Erschließung Bestand Nürnberg Fläche H - Heilsbronn**

Phase: **Erläuterungsbericht Teil B**

Lagebezug: **ETRS89 UTM Zone 32N**
Höhenbezug:

Landkreis: **Ansbach**
Kommune: **Heilsbronn**
Gemarkung: **Höfstetten, Ketteldorf, Bonnhof**

| | Datum | Name |
|---|---|---|
| bearb. | 15.11.2021 | Tschuden |
| gez. | 15.11.2021 | Kunsch |
| gepr. | 15.11.2021 | Kauderer |

Unterschrift:

Auftraggeber
**DB Fernverkehr AG**
P.FBW 27 / Infrastrukturprojekt Nürnberg
Gleißbühlstraße 16
90402 Nürnberg

Auftragnehmer
prokonzept gmbh
Garnisonkirchplatz 1
10178 Berlin
Tel.: 030/2838 - 5023
Fax: 030/2838 - 5025

**seecon Ingenieure GmbH**
Gemeinsam | Zukunft | Planen
Spinnereistraße 7, Halle 14
04179 Leipzig
Fon 03 41 - 4 84 05 11
Mail leipzig@seecon.de
www.seecon.de

Maßstab **1:2.500** [m,cm] | Plan-Nr.: **1** | Blatt: **5** von **9** | Index: **-**

Weitergabe sowie Vervielfältigung dieses Dokuments an Dritte, Verwertung und Mitteilung seines Inhalts sind verboten, soweit nicht ausdrücklich gestattet.