

Anl.B.4.7.4: ROV ICE-Werk Nürnberg
Standort G – südl. ehemaliges Munitionslager

Planlage

Standort (Untersuchungsraum)

Schutzgebiete nach Naturschutzrecht¹⁾

Landschaftsschutzgebiet (LSG)

LSG-00428.01 Schutz des Landschaftsraumes im Gebiet des Landkreises Roth

LSG-00536.19 Langwasser

Waldschutzgebiet²⁾

Bannwald gem. Art. 11 BayWaldG

Waldgebiete mit besonderer Bedeutung gemäß Waldaktionsplanung Bayerns³⁾

Erholungswald (Stufe 1 und 2)

Landschaftsprägende Strukturelemente⁴⁾

Wald

Gehölze, z.B. Feldgehölz, Hecke

Alleen, Baumreihen, Baumgruppen

Fließgewässer

Stillegewässer

Bedeutungsvoller Naturraum⁵⁾

D59 - Fränkisches Keuper-Liasland

Vorbelastungen⁶⁾

Straßen/Wege

Hinweis:

Die Daten der tatsächlichen Nutzung werden nur innerhalb des Untersuchungsraumes dargestellt. Alle anderen Daten liegen flächendeckender vor und sind deshalb auch außerhalb des Untersuchungsraumes sichtbar.

1) Bayerisches Landesamt für Umwelt: Schutzgebiete, Stand (Datenbezug): Dezember 2020

2) Bayerisches Staatsministerium für Wirtschaft, Landesentwicklung und Energie: Bannwälder, Stand (Datenbezug): Dezember 2020

3) Bayerisches Staatsministerium der Finanzen und für Heimat: Waldaktionsplanung Bayern, Stand (Datenbezug): Dezember 2020

4) Bayerisches Landesamt für Umwelt: Stadtentwicklungsplanung Nürnberg, Stand (Datenbezug): Dezember 2020

5) Amt für Digitalisierung, Breitband und Vermessung Nürnberg: Tatsächliche Nutzung, Stand (Datenbezug): Januar 2021

6) Bayerisches Landesamt für Umwelt: Naturraum-Management und Naturraum-Erleben, Stand (Datenbezug): Januar 2021

Quelle Hintergrund: Landesamt für Digitalisierung, Breitband und Vermessung: Rasterdaten DOK, Stand (Datenbezug): März 2021

0 0,1 0,2 0,4 0,6 0,8 km

Abw./D./N./Datum Name Bemerkung

Freigabefeld Bauvorhaben

Raumordnungsverfahren

Neubau ICE-Werk Nürnberg

Plan/Bauteil

Standort G – südl. ehemaliges Munitionslager Feucht

Phase Erläuterungsbericht Teil B

Lagebezug: ETRS89 UTM Zone 32N Auftraggeber

Höhenbezug: DB Fernverkehr AG

Landkreis: Nürnberger Land, Roth P.FBW 27 / Infrastrukturprojekt Nürnberg

Kommune: Feuchter Forst, Feucht, Forst Kleinschwarzeneiche Gleibühlerstraße 7, Hohl 14

Gemarkung: Feuchter Forst, Feucht, Forst Kleinschwarzeneiche 90402 Nürnberg

Auftragnehmer

Datum	Name
15.11.2021	Lösch
15.11.2021	Templin
15.11.2021	Wille

bearb. 15.11.2021 Lösch

gepr. 15.11.2021 Templin

gepr. 15.11.2021 Wille

Unterschrift:

Maßstab: 1:5.000 [m,cm] Plan-Nr.: 4.7.4 Blatt: 4 von 9 Index:

prokonzept gmbh

seccion Ingenieure GmbH

Gartenstraße 1

Gartenstraße 1

10178 Berlin

10178 Berlin

Tele: 03020238 - 5025


Fax: 03020238 - 5025

Tele: 0141 - 4 04 02 11

Mail: kipp@seccion.de

www.seccion.de

Dimensionsmodell (maximale Flächeninanspruchnahme)

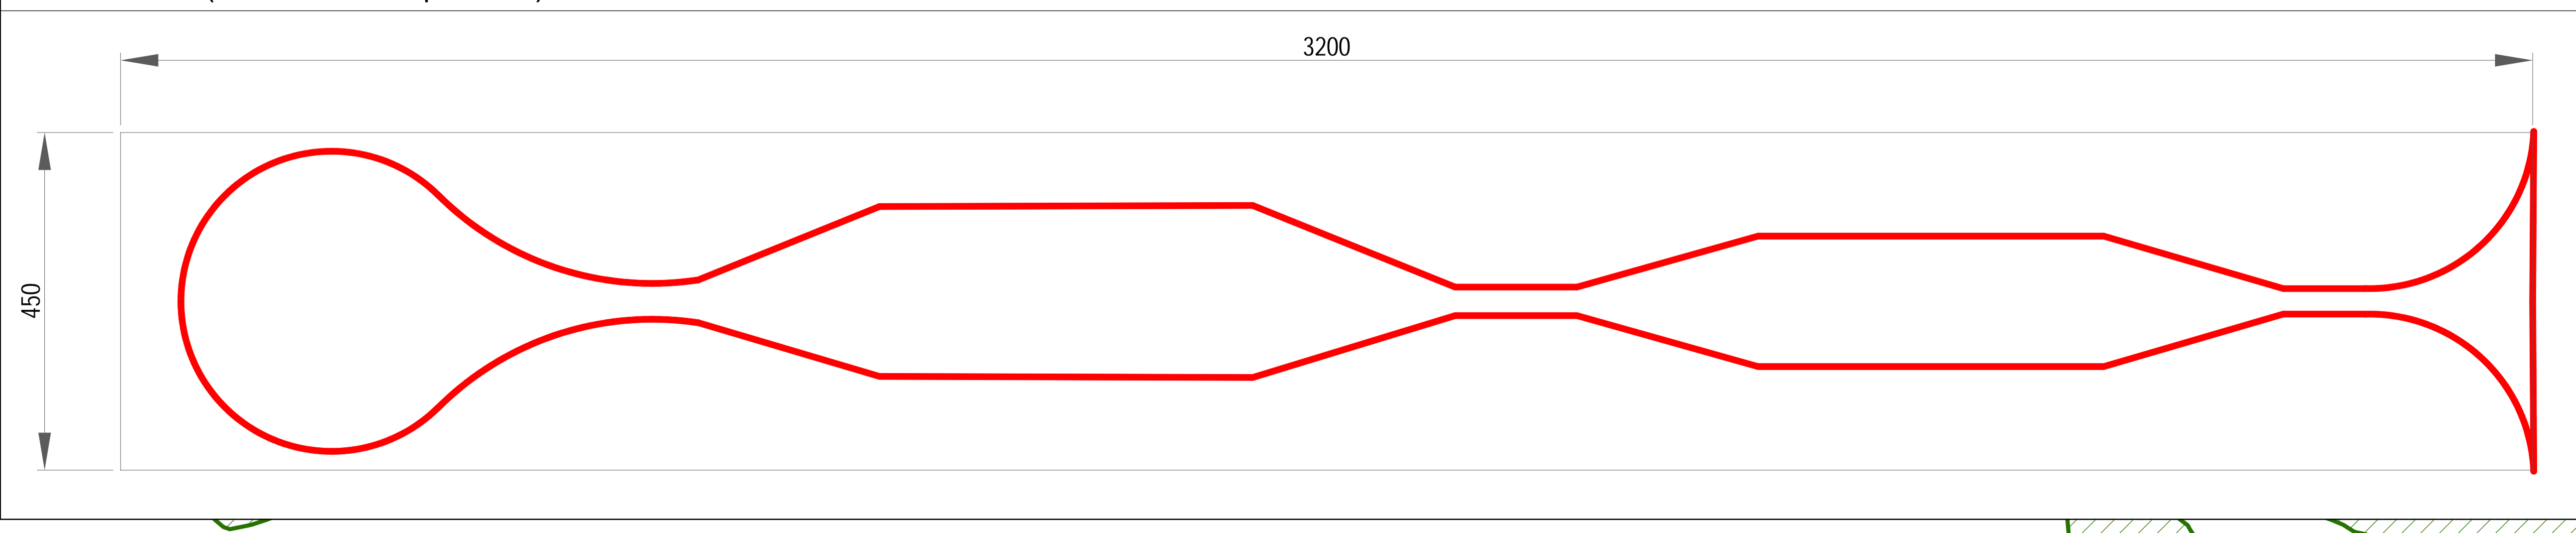

3200

450