
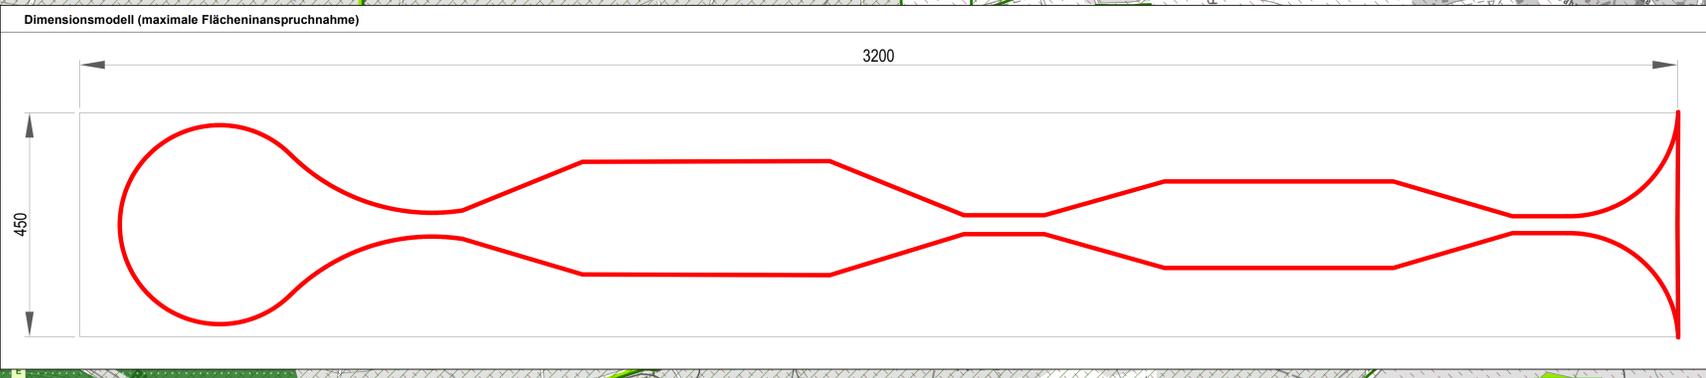


**Anl.B.4.7.8: ROV ICE-Werk Nürnberg
Standort K – Mimberg**
Karte: Landschaftsbild und Erholung

-  Standort (Untersuchungsraum)
- Schutzgebiete nach Naturschutzrecht ¹⁾**
 - Landschaftsschutzgebiet (LSG)**
 -  LSG-0428.01 – Schutz des Landschaftsraumes im Gebiet des Landkreises Roth - "Südliches Mittelfränkisches Becken östlich der Schwäbischen Rezat und der Rednitz mit Vorland der Mittleren Frankenalb" (LSG Ost)
 -  LSG-00587.01 – Schwarzachtal mit Nebentalern
 - Waldschutzgebiet ²⁾**
 -  Bannwald gem. Art. 11 BayWaldG
 - Waldgebiete mit besonderer Bedeutung gemäß Waldaktionsplanung Bayerns ³⁾**
 -  Erholungswald 2021 (Stufe 1 und 2)
 - Landschaftsprägende Strukturelemente ⁴⁾**
 -  Wald
 -  Gehölze, z.B. Feldgehölz, Hecke
 -  Fließgewässer
 -  Stillgewässer
 - Bedeutungsamer Naturraum ⁵⁾**
 -  D59 - Fränkisches Keuper-Liasland
 - Vorbelastungen ⁶⁾**
 -  Siedlungsfläche
 -  Gewerbegebietsfläche/Verkehrswege

Hinweis:
Die Daten der tatsächlichen Nutzung werden nur innerhalb des Untersuchungsraumes dargestellt. Alle anderen Daten liegen flächendeckender vor und sind deshalb auch außerhalb des Untersuchungsraumes sichtbar.

1) Bayerisches Landesamt für Umwelt; Schutzgebiete, Stand (Datenbezug): April 2021
2) Bayerisches Staatsministerium der Finanzen und für Heimat; Waldaktionsplanung Bayern, Stand (Datenbezug): April 2021
3) Bayerisches Landesamt für Umwelt; Stadtklassifizierung Nürnberg, Stand (Datenbezug): Dezember 2020
4) Amt für Digitalisierung, Breitband und Vermessung Nürnberg; Topographische Nutzung, Stand (Datenbezug): April 2021
5) Bayerisches Landesamt für Umwelt; Naturraum/Heidensteppen und Naturraum-Ebenen, Stand (Datenbezug): Januar 2021
6) Quelle Hintergrund: Landesamt für Digitalisierung, Breitband und Vermessung; Rasterdaten DOK, Stand (Datenbezug): März 2021

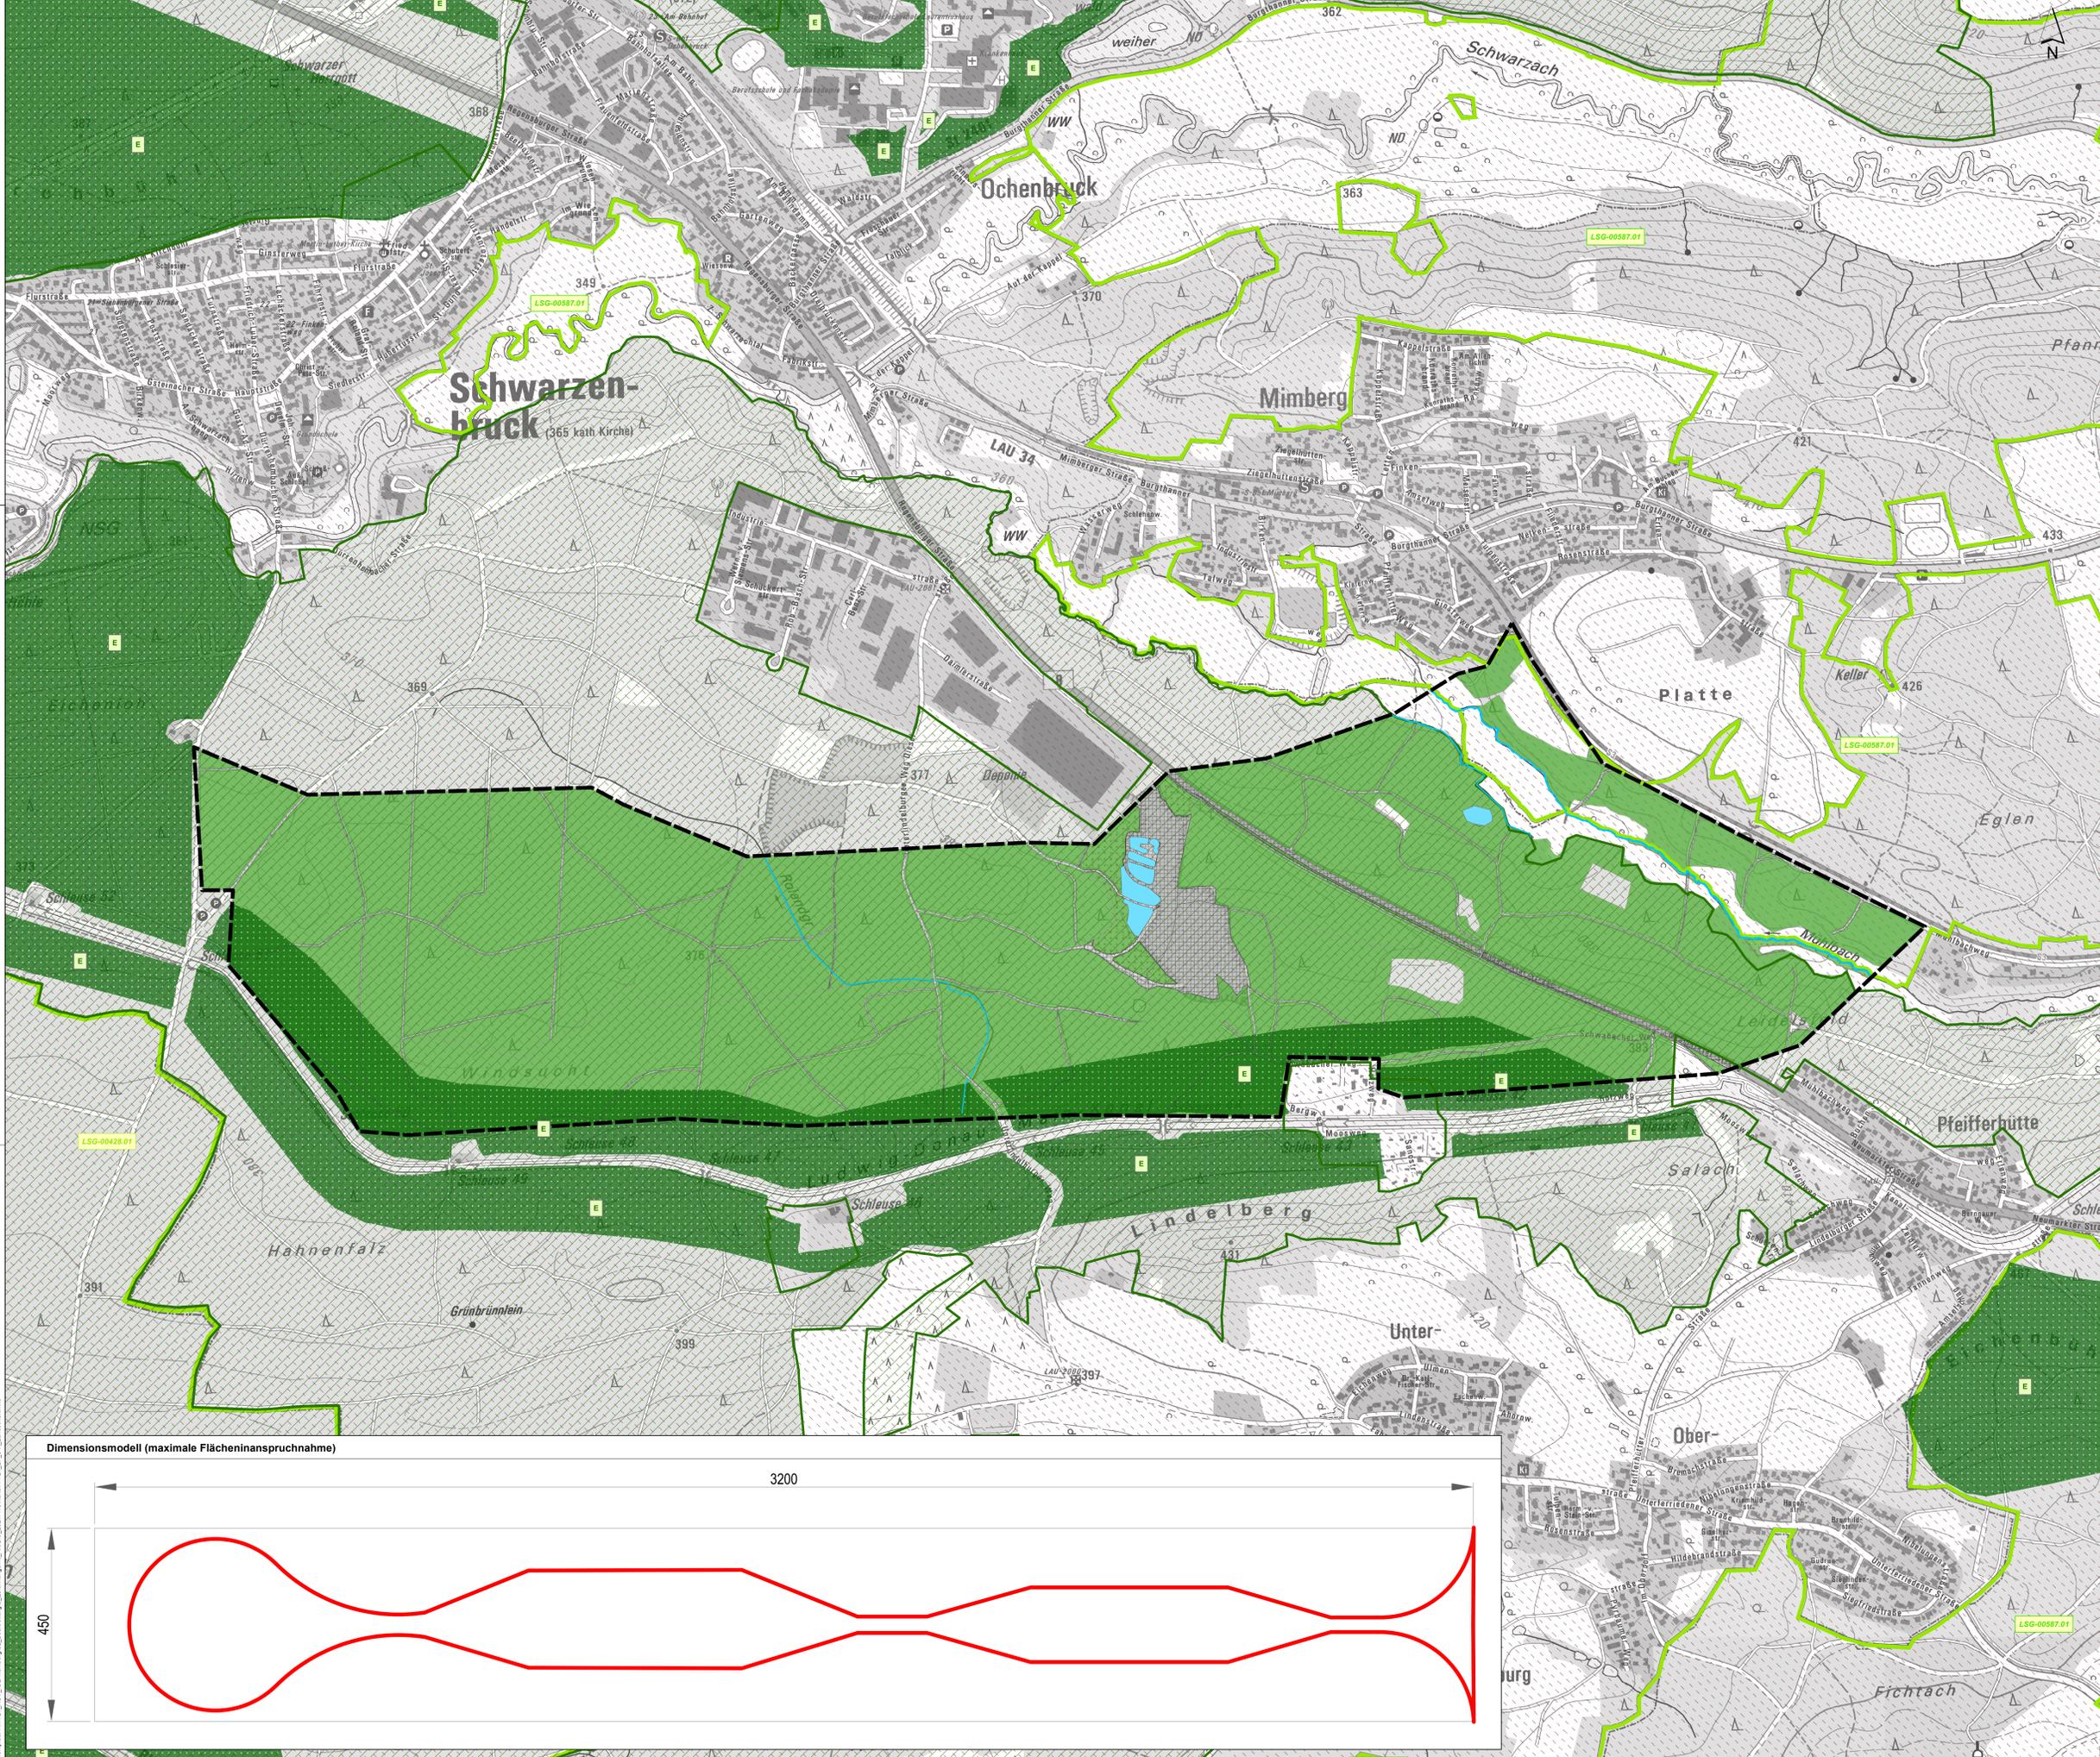

Abwägung						
Datum	Name	Datum	Name	Datum	Name	
Freigabefeld		Bauvorhaben				
		Raumordnungsverfahren Neubau ICE-Werk Nürnberg				
		Plan/Bauteil Karte: Landschaftsbild und Erholung				
		Standort K – Mimberg				
Phase Erläuterungsbericht Teil B						
Lagebezug: ETRS89 UTM Zone 32N Auftraggeber						
Höhenbezug: Höhe über NN Auftraggeber						
Landkreis: Nürnberg Land  DB Fernverkehr AG						
Kommune: Schwarzenbruck, Burgthann PFBW 27 / Infrastrukturprojekt Nürnberg						
Gemarkung: Schwarzenbruck, Lindelberg, Oberlinden, Burgthann Gleibühlstraße 16						
90402 Nürnberg						
Auftragnehmer						
Datum	Name	 PRO KONZEPT prokonzept gmbh Gumbertstraße 1 90178 Berlin Fon: 03020238-3023 Fax: 03020238-3025 E-Mail: info@prokonzept.de www.prokonzept.de				
bearb.	15.11.2021					Lösch
gez.	15.11.2021					Templin
gepr.	15.11.2021					Wille
Unterschrift:						
Maßstab:	1:5.000	[m,cm]	Plan-Nr.:	4.7.8	Blatt: 8 von 9	
Index:  seecon Ingenieure GmbH Gumbertstraße 1, 90402 Nürnberg Fon: 091 41 4 84 02 11 Mail: info@seecon.de www.seecon.de						

Daten: 12.05.2022
Dokumentid: PAFI_001_ICE-Nürnberg_02_Zwischengutachten_AUC08_20211118KleinM721_LP_S_K_LandschaftswM