
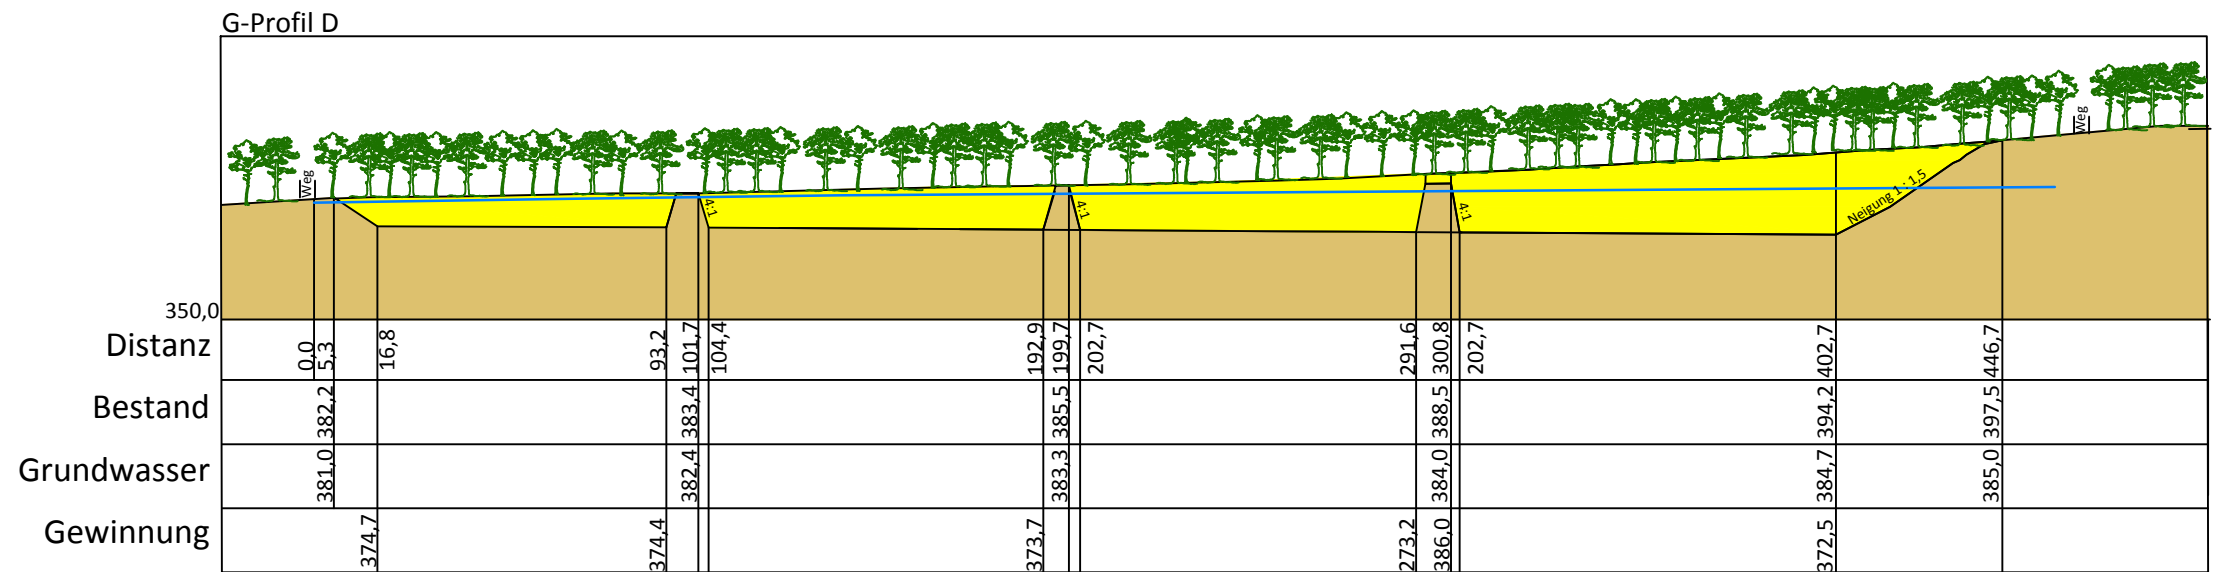
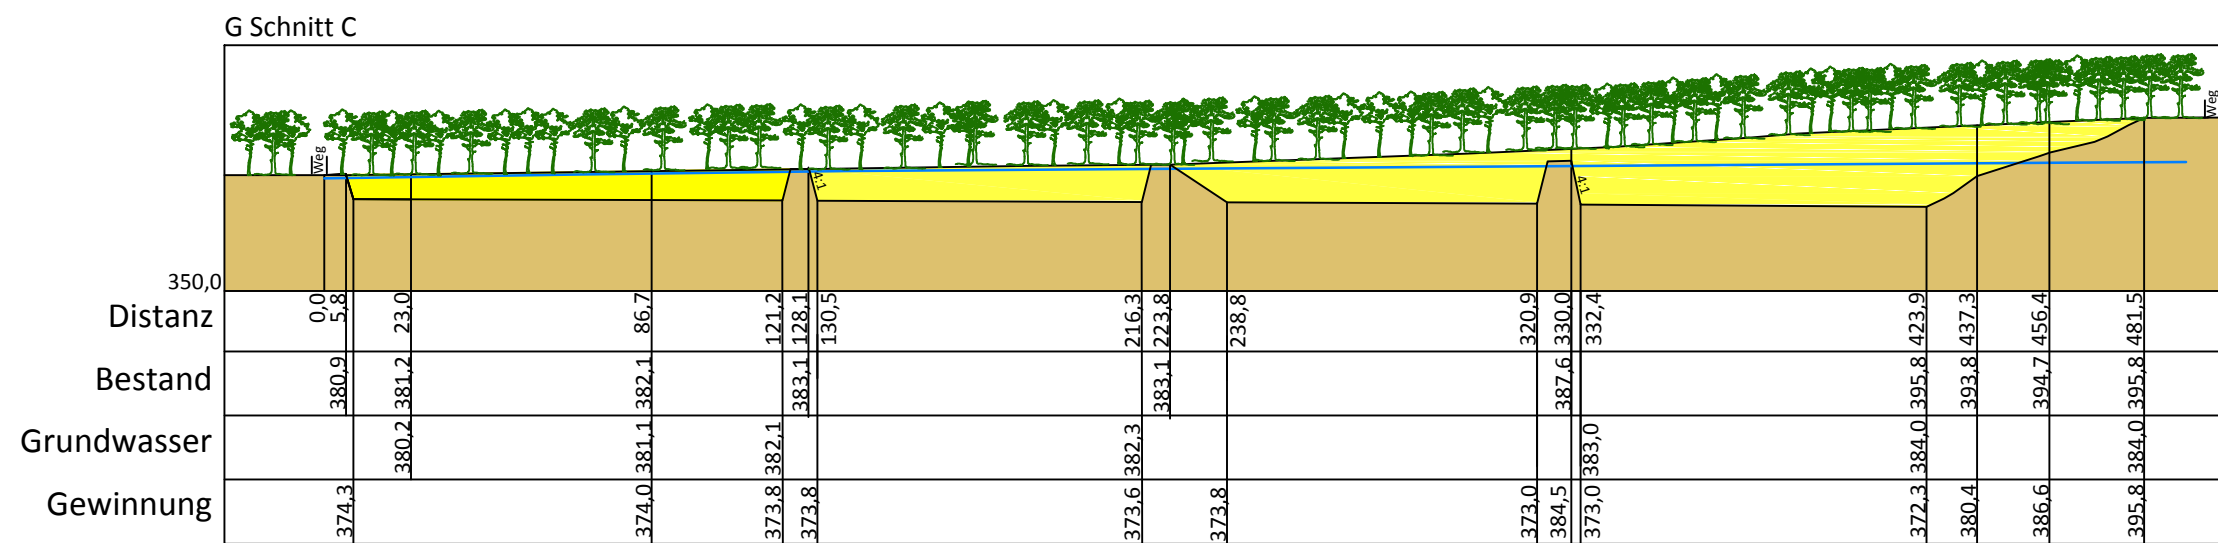
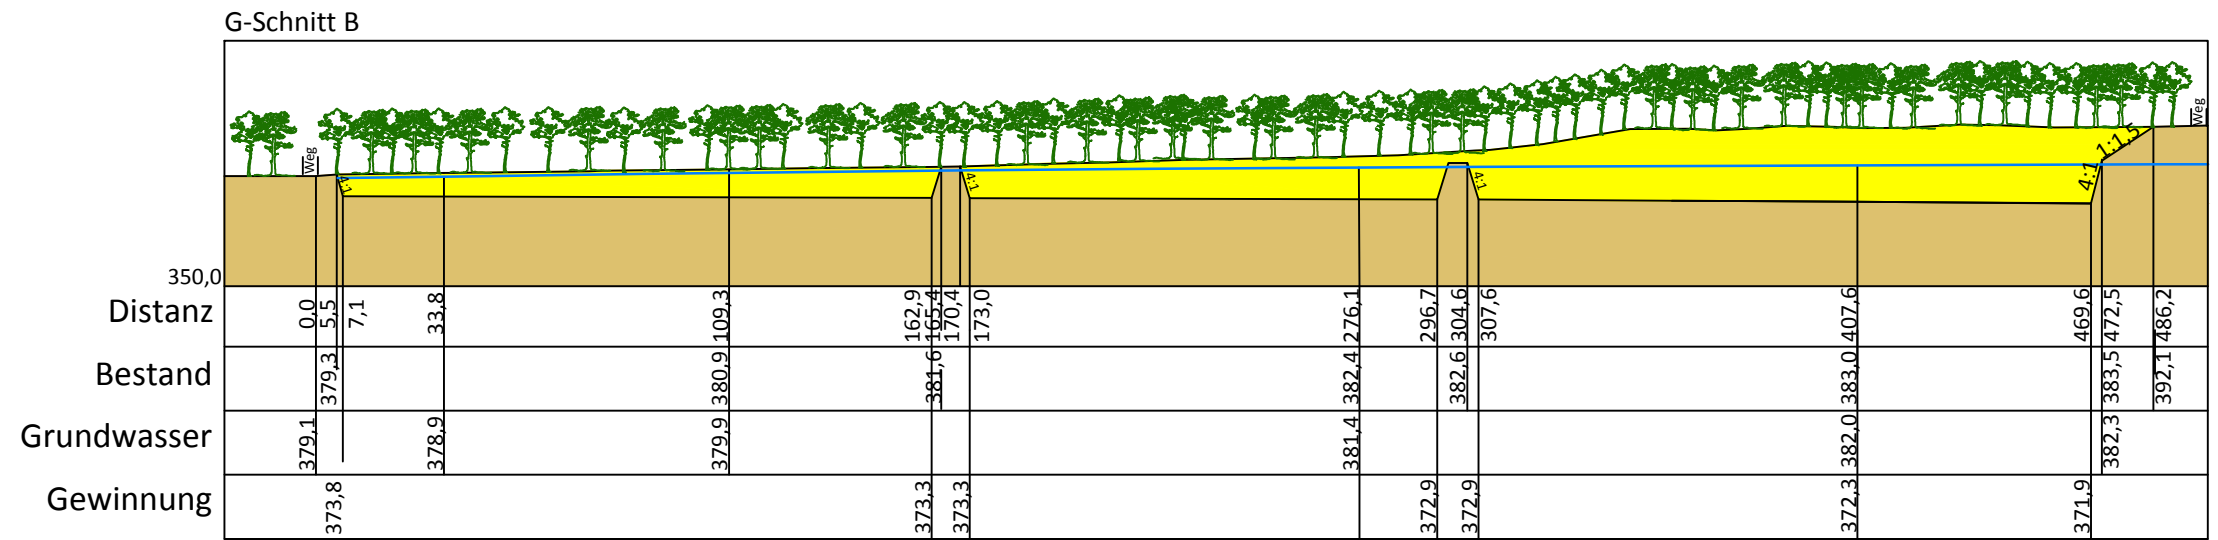
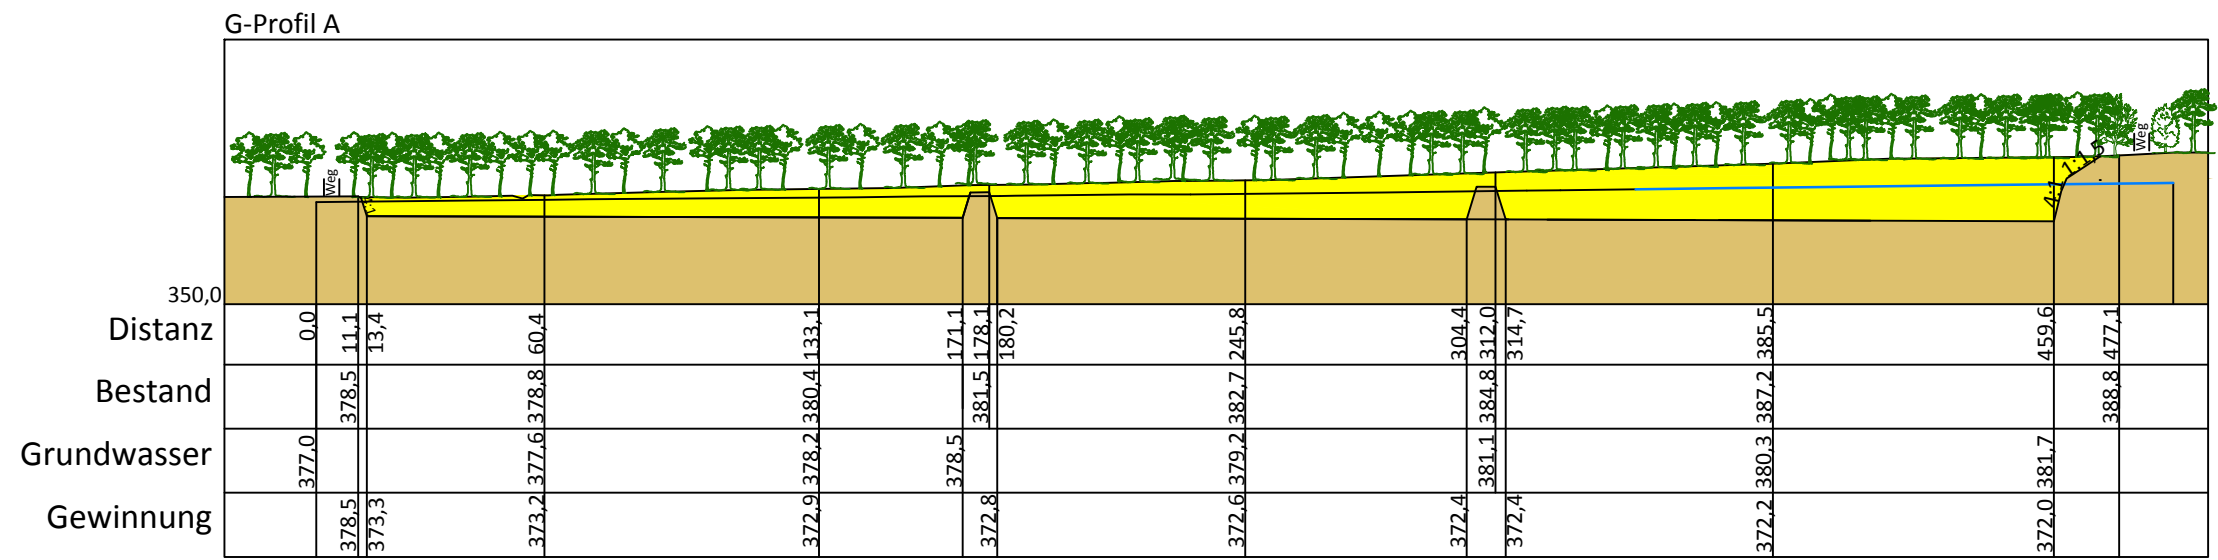


- Vorhandenes Gelände
- Gewinnungsvolumen ca. 3,47 Mio m³
- Grundwasser
- Geländeprofile
- Geltungsbereichsgrenze

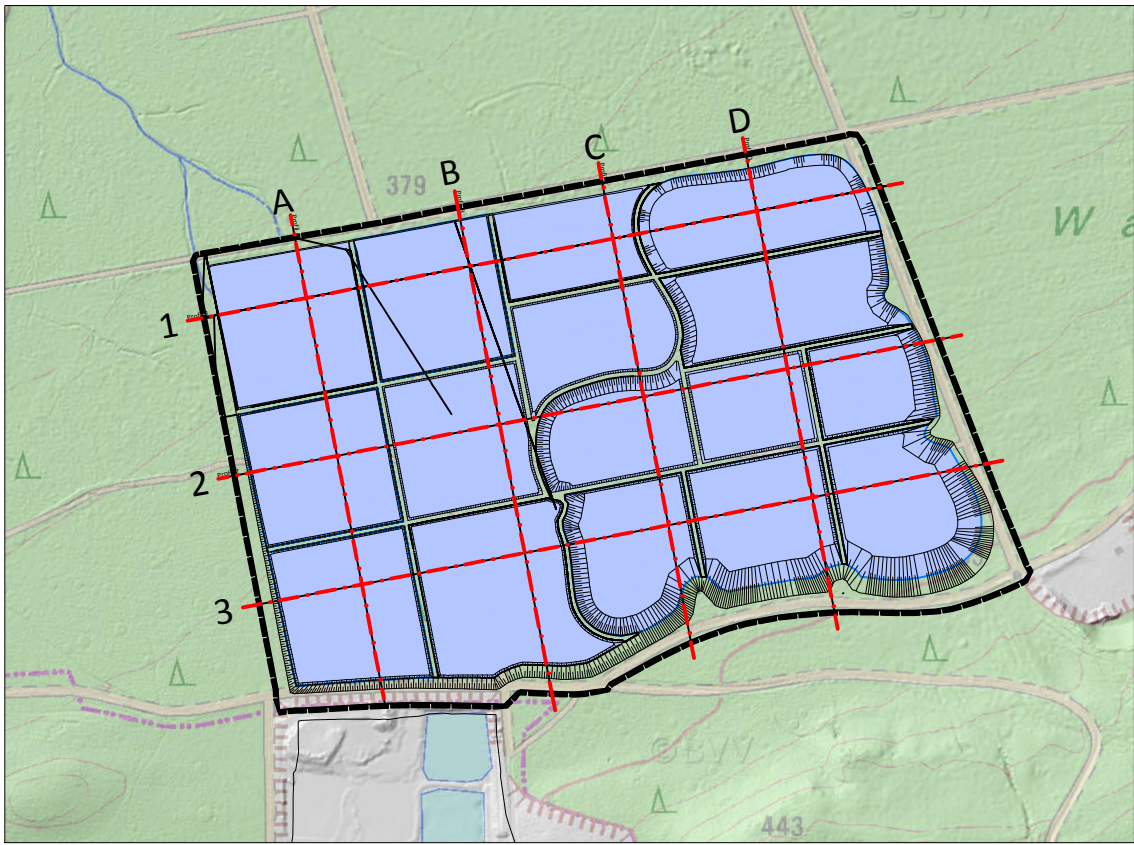

Übersichtslageplan

Projekt

Sandgewinnung Mischelbach II
Raumordnungsverfahren

Auftraggeber

Brenner + Haas, Wilburgstetten

Plan

Gewinnungsprofile A bis D und 1 bis 3

Plan Nr.: 4

Projekt Nr.: 21401

Maßstab: 1 : 2.000

Datum: 20.05.2016

Plangröße: 81 x 43 cm

Ergänzt:

Bearbeitet: J. Ermisch, R.Brahm, Dipl.Ing-e.(FH), Landschaftsarchitekten

Unterschrift:

ERMISCH
& PARTNER

Jörg Ermisch
Dipl.Ing.(FH)
Gartenstraße 13
Tel. 09171/87549

Lucia Ermisch
LandschaftsArchitekten
91154 Roth
Fax. 09171/87560
www.Ermisch-Partner.de / info@Ermisch-Partner.de