
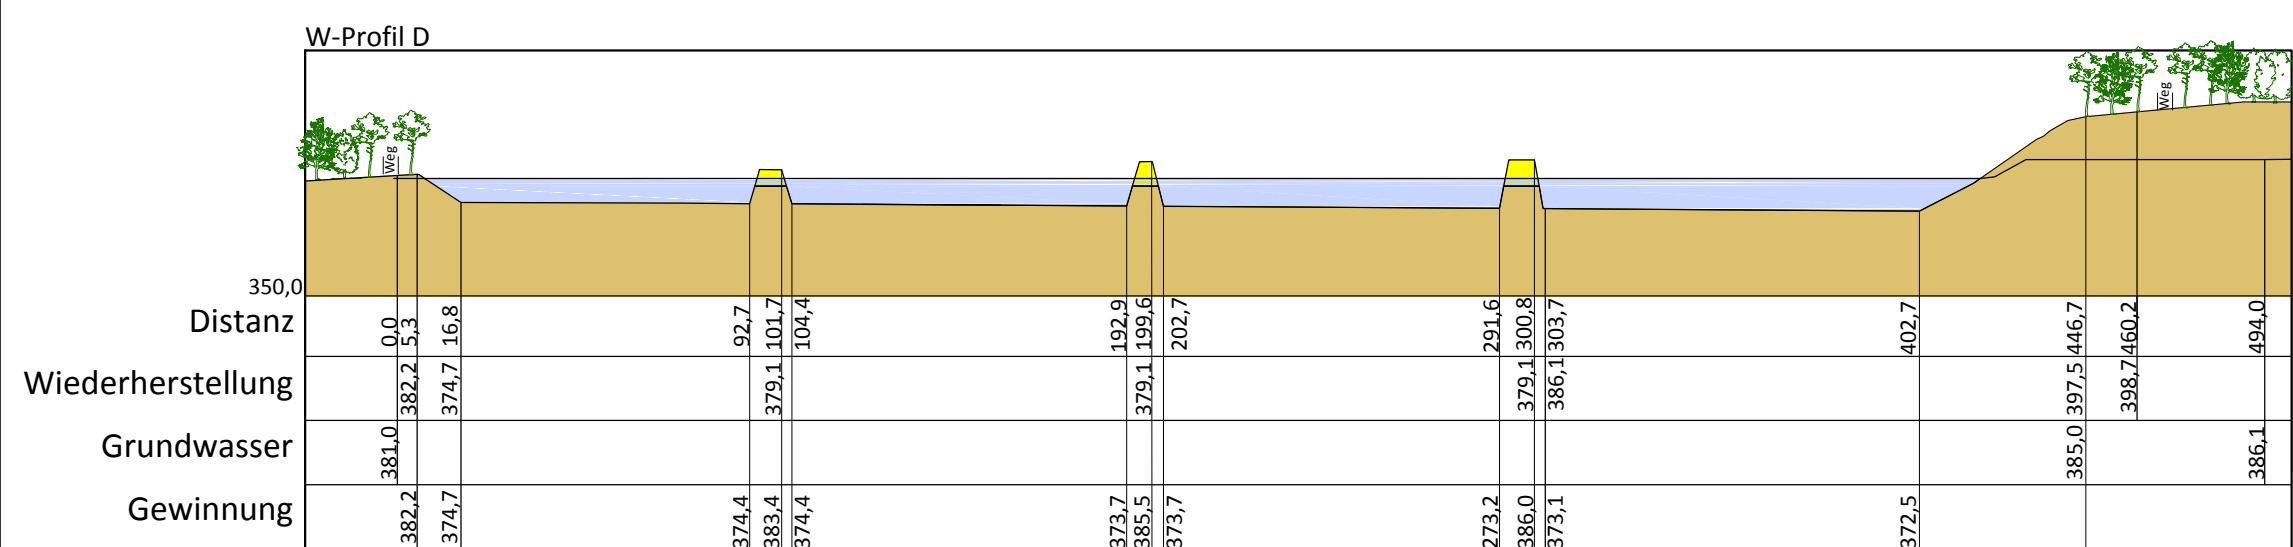
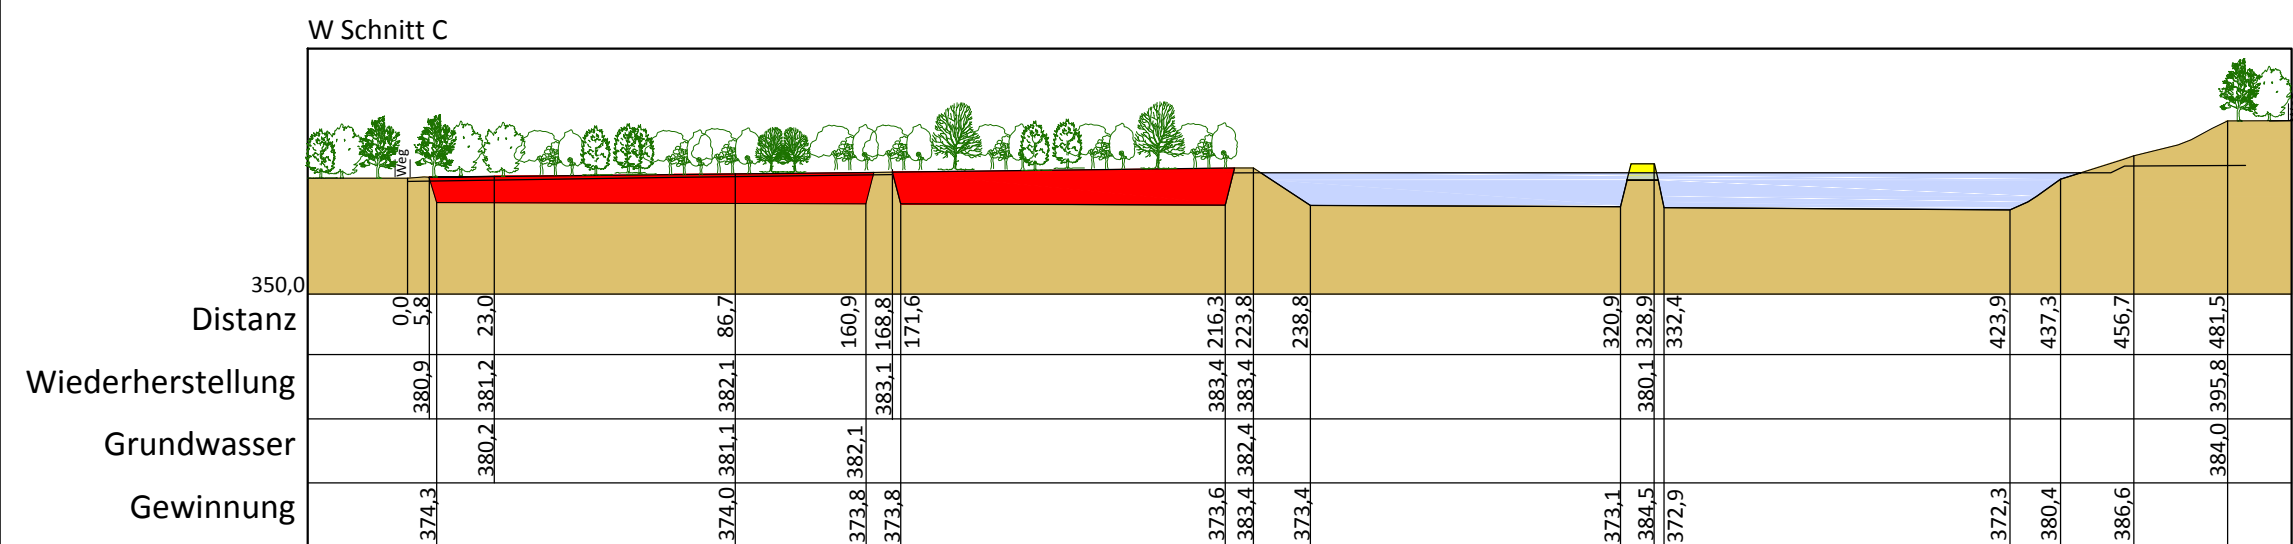
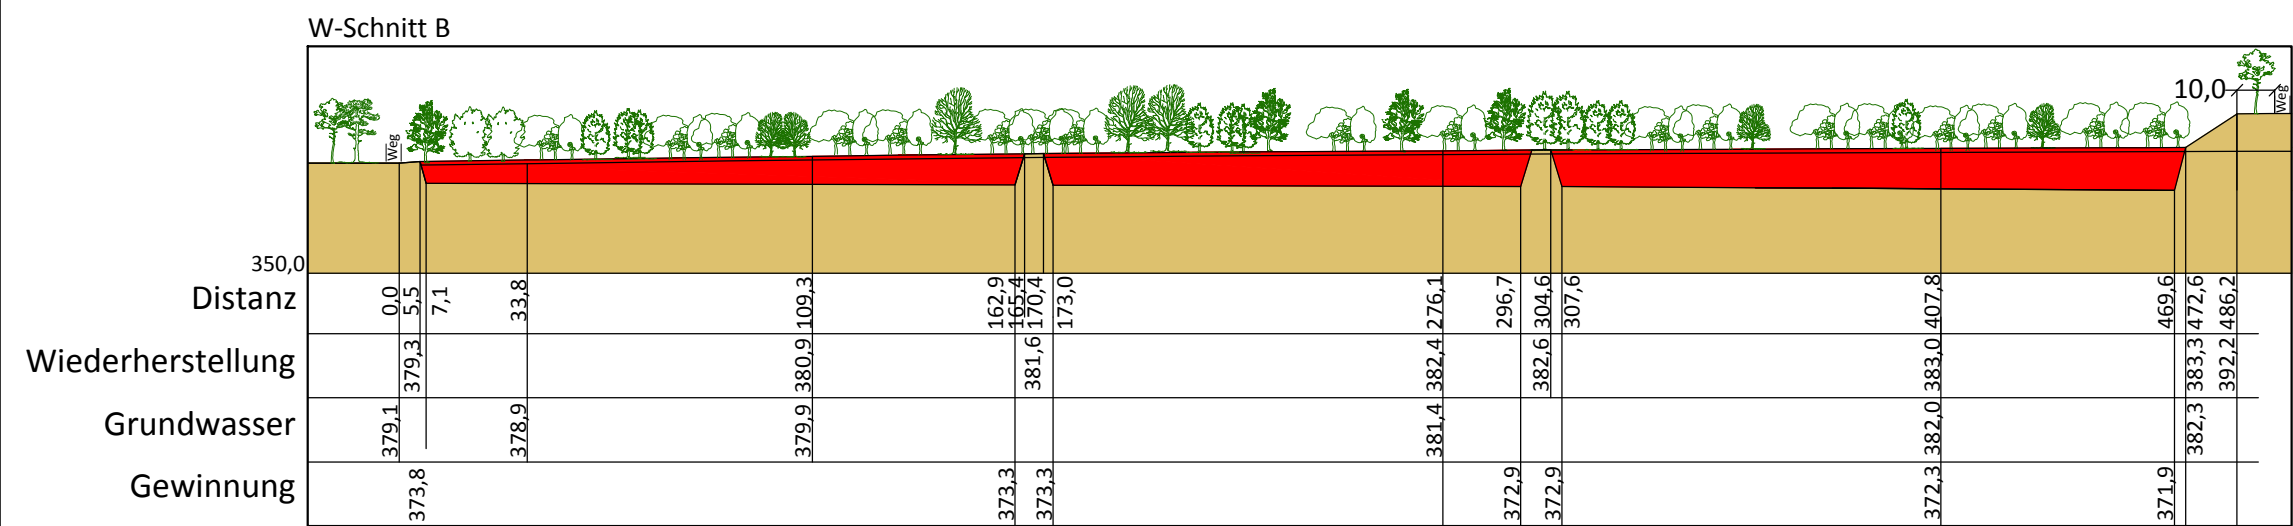
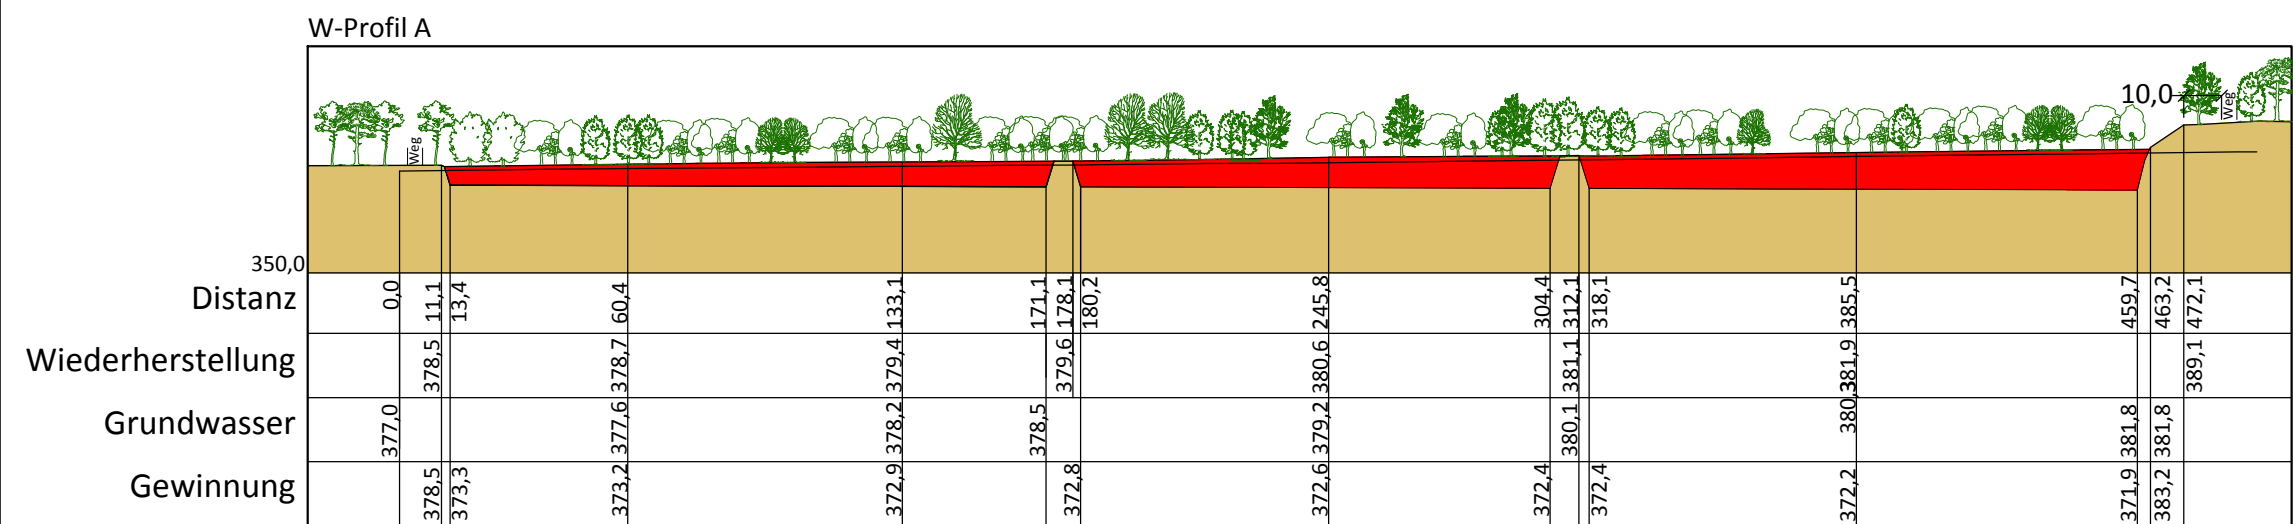


- Vorhandenes Gelände
- Auffüllung
- Abgrabung
- Abbaugewässer
- Geländeprofile

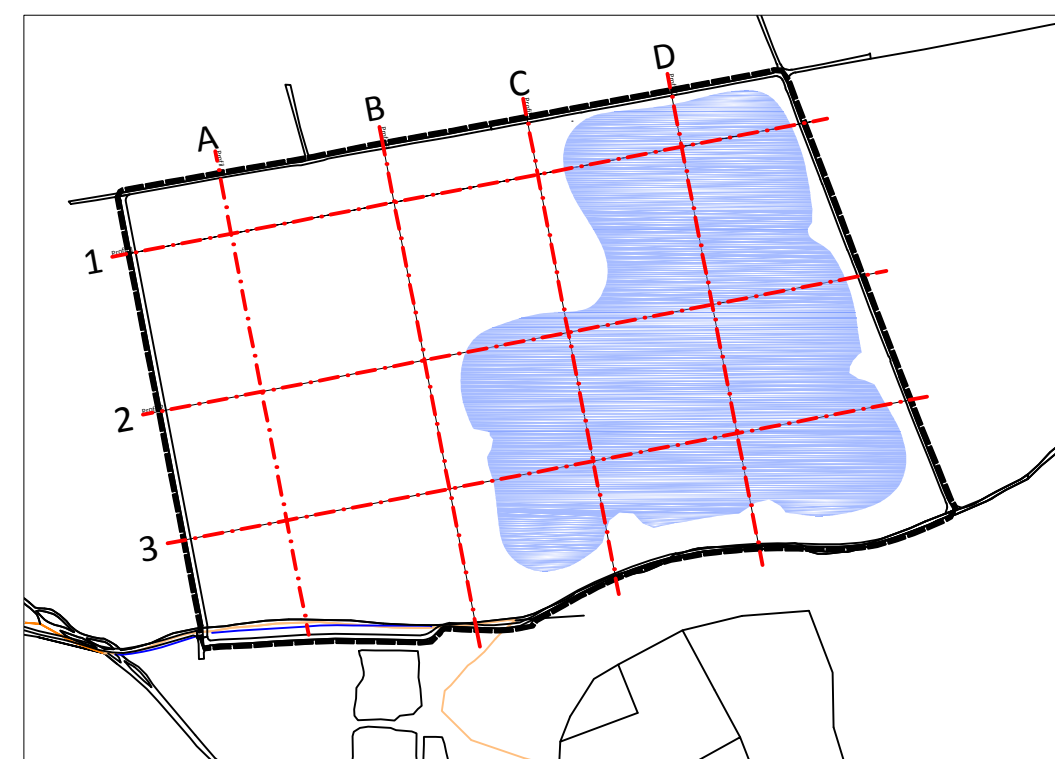

Übersichtslageplan

Projekt

Sandgewinnung Mischelbach II

Raumordnungsverfahren

Auftraggeber

Brenner + Haas, Wilburgstetten

Plan

Wiederherstellungsprofile A bis D und 1 bis 3

Plan Nr.: 6

Projekt Nr.: 21401

Maßstab: 1 : 2.000

Datum: 20.05.2016

Plangröße: 77 x 42 cm

Ergänzt:

Bearbeitet: J. Ermisch, R.Brahm, Dipl.Ing-e.(FH), Landschaftsarchitekten

Unterschrift:

ERMISCH

Jörg Ermisch
Dipl.Ing.(FH)

Gartenstraße 13
Tel. 09171/87549

& PARTNER

LANDSCHAFTSPLANUNG

Lucia Ermisch
LandschaftsArchitekten

91154 Roth
Fax. 09171/87560

www.Ermisch-Partner.de / info@Ermisch-Partner.de