


B4

B4 (GWM 5")

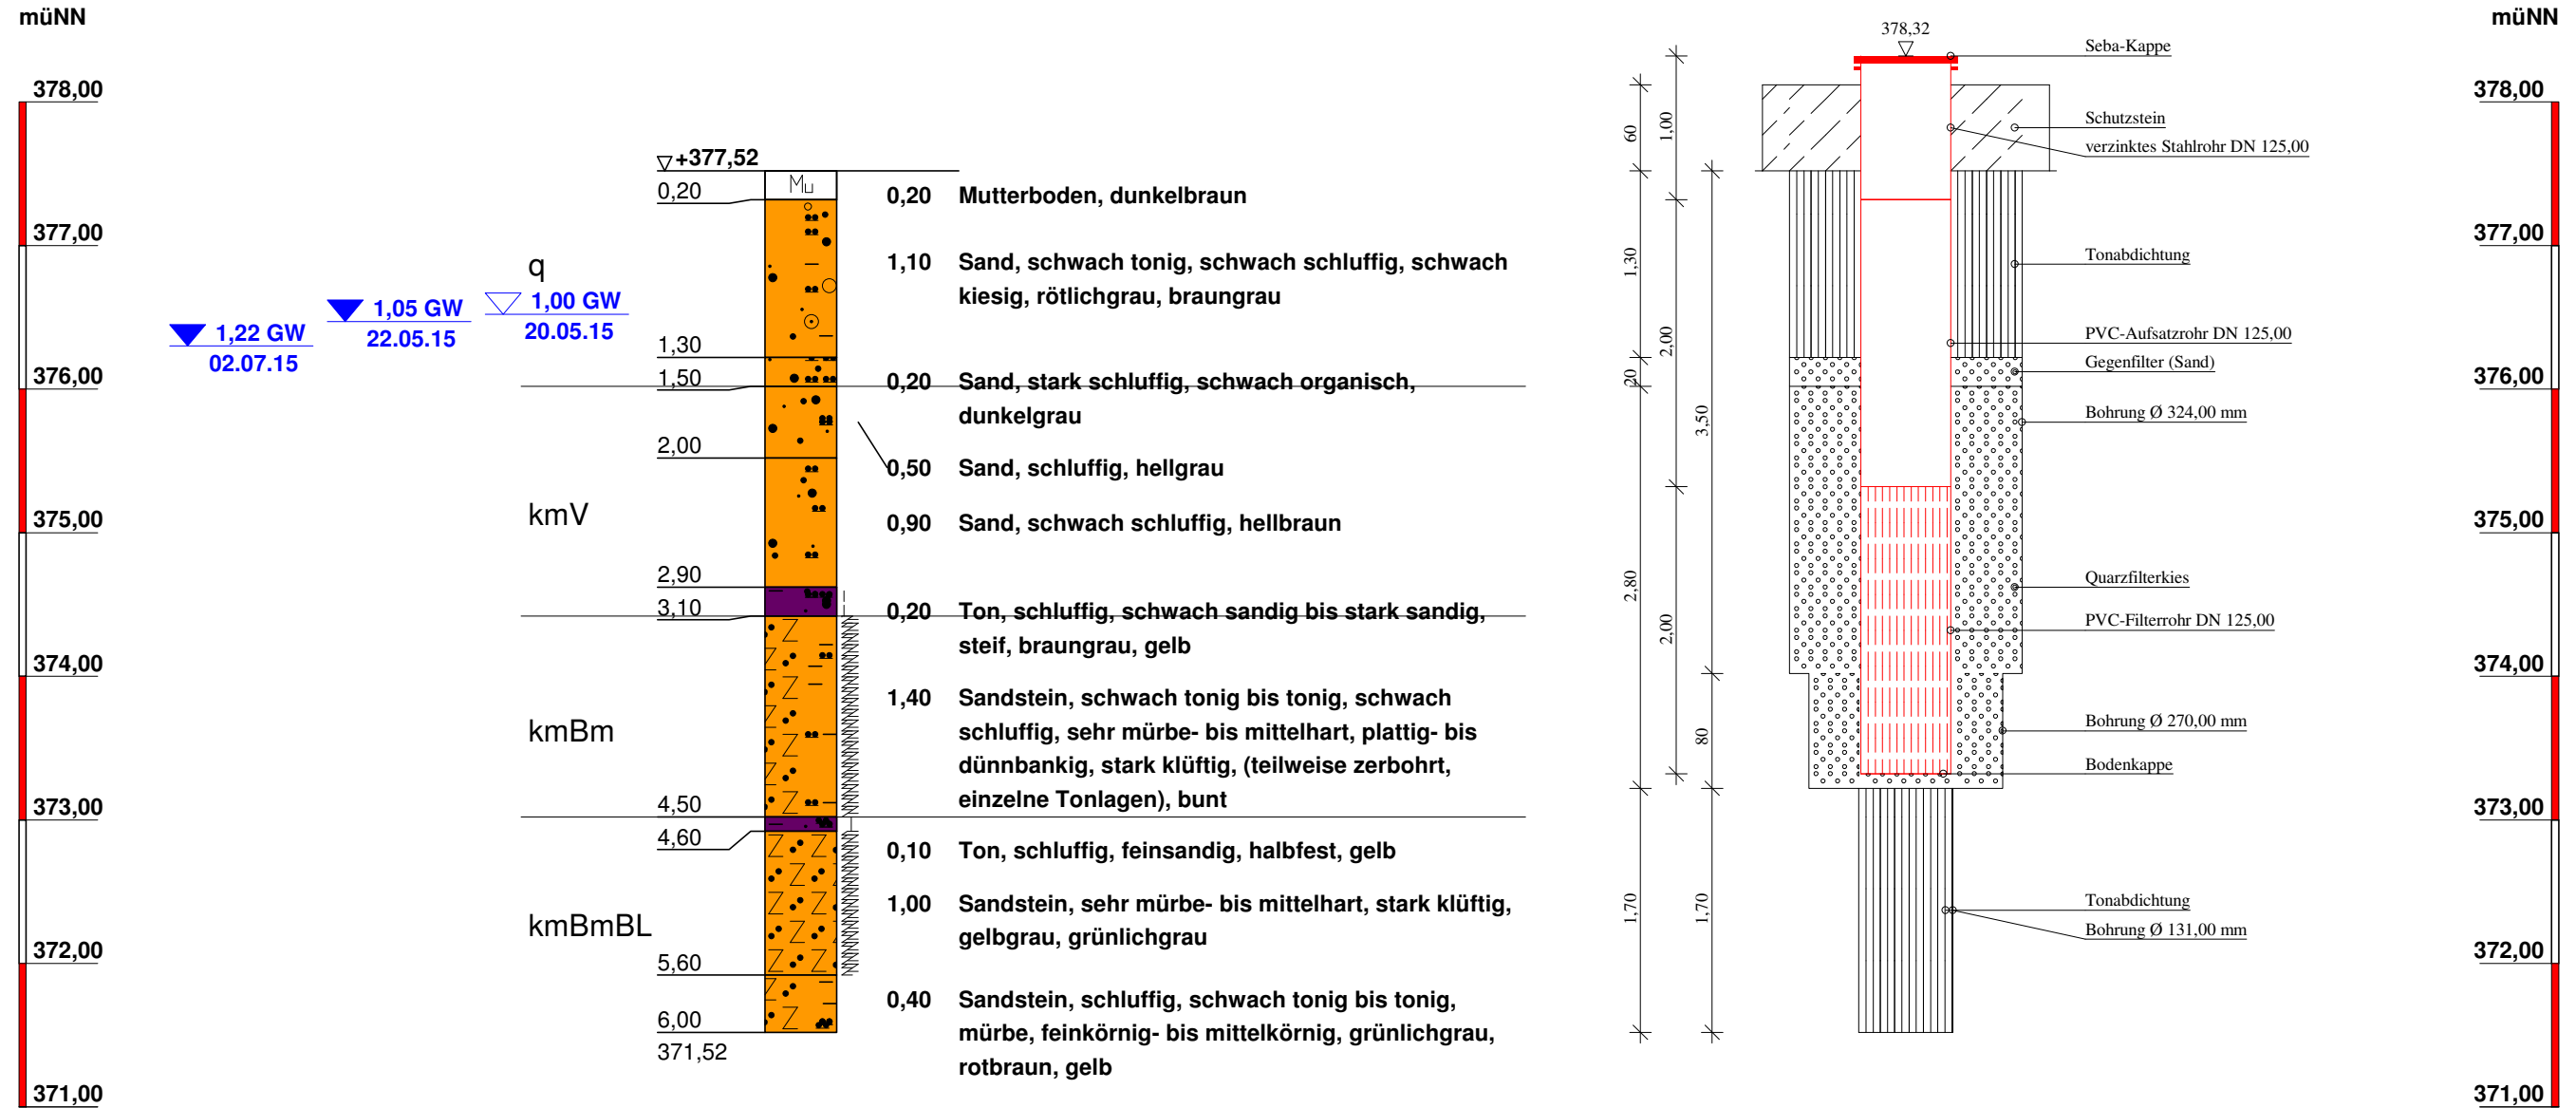

| | | |
|---|---|----------------------|
| Sachverständigeninstitut für Geotechnik GmbH Guntherstraße 61 90461 Nürnberg Tel.: 0911/9411808-0 Fax: 0911/9411808-20 | Bauvorhaben: Röttenbach Quarzsandtagebau - Mischelbach II Planbezeichnung: Bohrprofil + Messstellenausbau B4 | Anlage-Nr: 2.1 |
| | | Projekt-Nr: 14-089 |
| | | Datum: 03.07.15 |
| | | Maßstab: 1:50/10 |
| | | Bearbeiter: Breitner |