


B4

B4 (GWM 5")

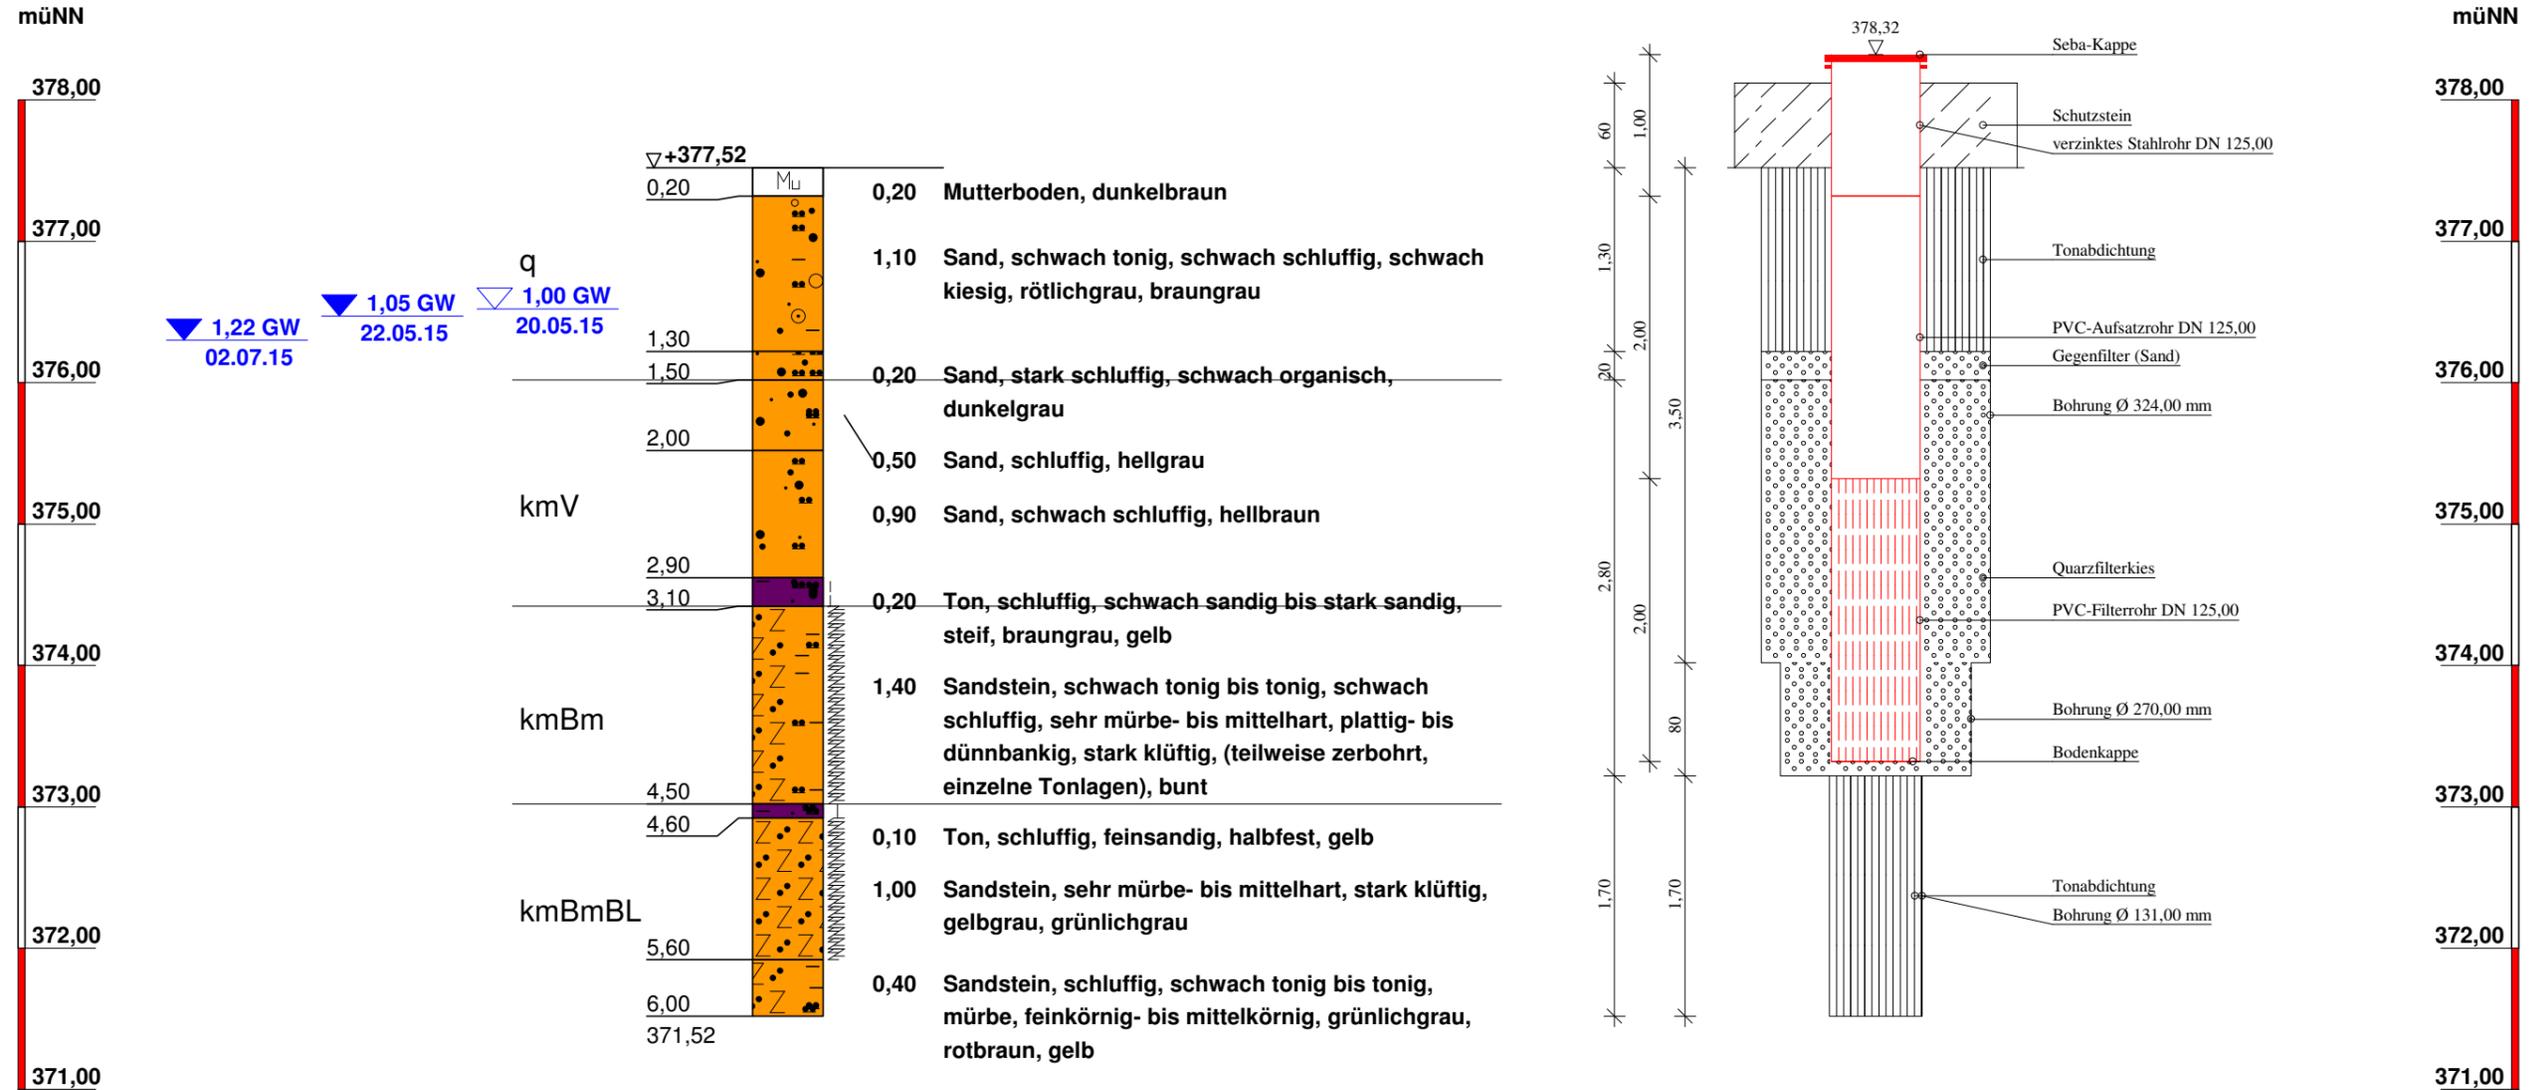

Sachverständigeninstitut
für Geotechnik GmbH

Guntherstraße 61
90461 Nürnberg
Tel.: 0911/9411808-0
Fax: 0911/9411808-20

Bauvorhaben:
Röttenbach
Quarzsandtagebau - Mischelbach II

Planbezeichnung:
Bohrprofil + Messstellenausbau
B4

Anlage-Nr: 2.1

Projekt-Nr: 14-089

Datum: 03.07.15

Maßstab: 1:50/10

Bearbeiter: Breitner