
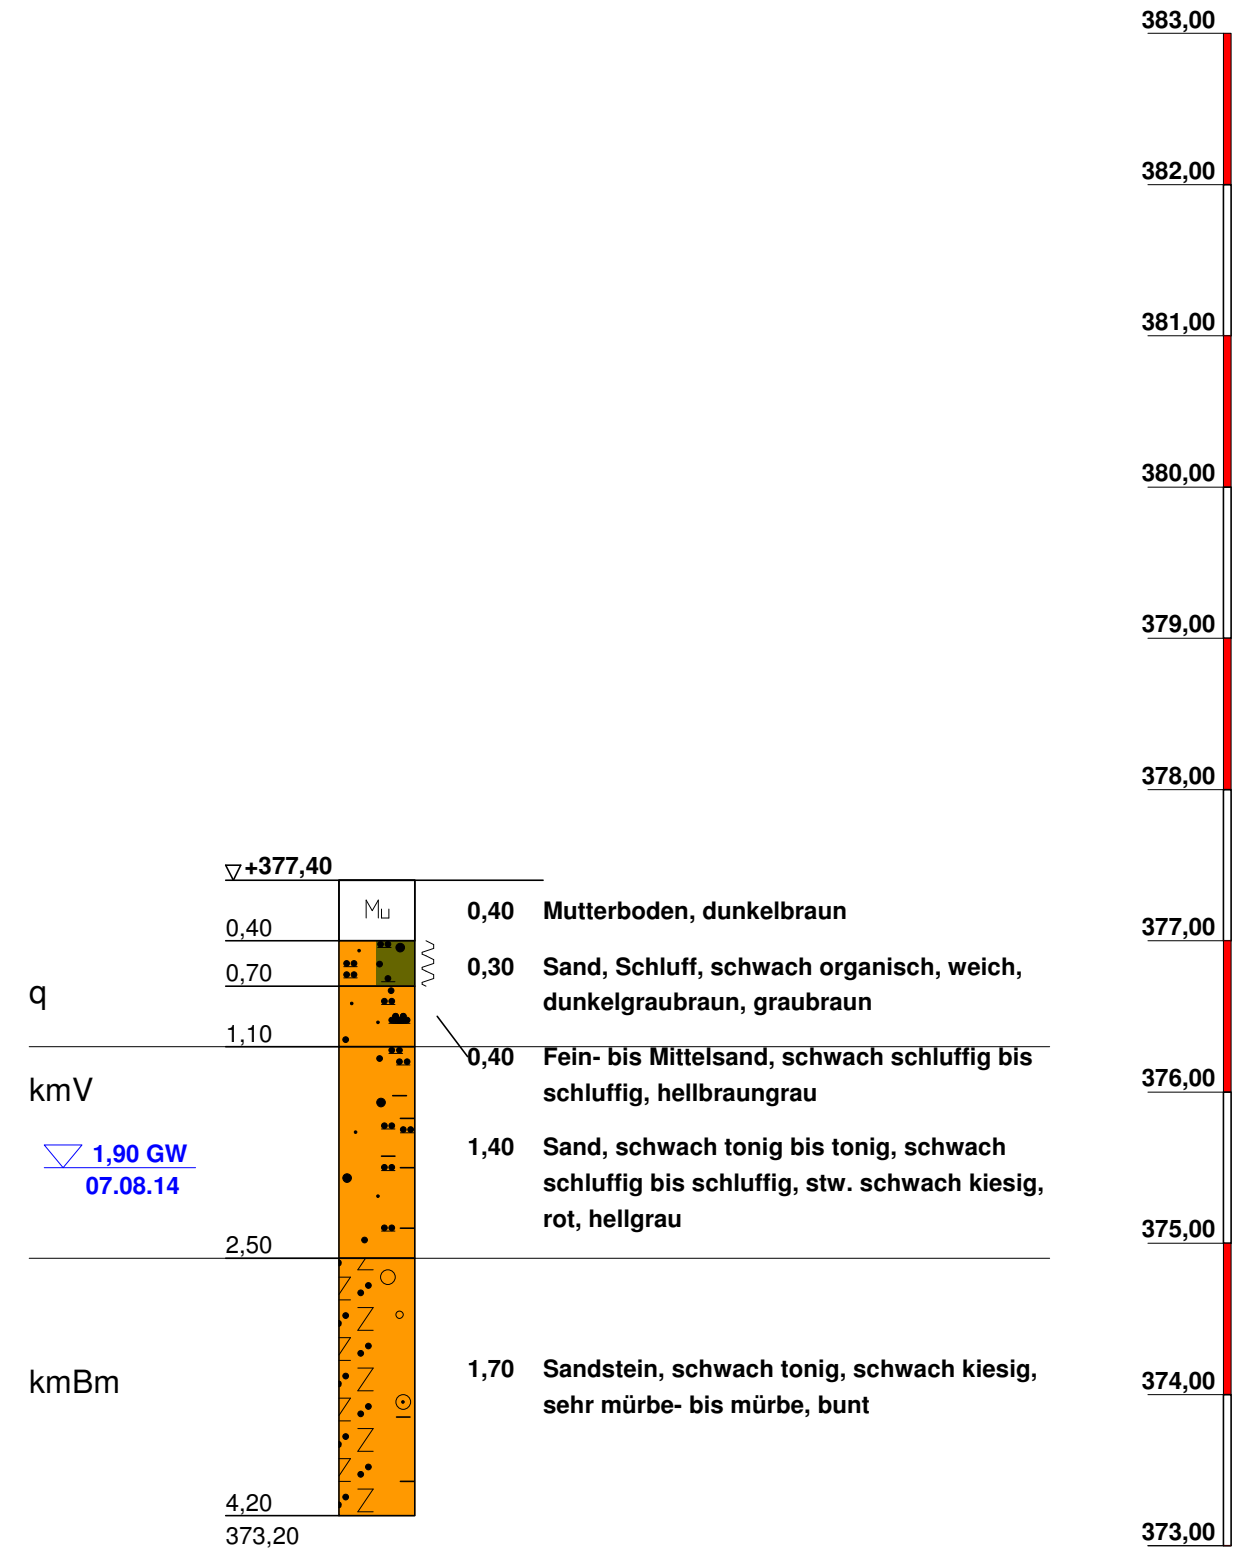


GOK

Sch1

Sch2

GOK

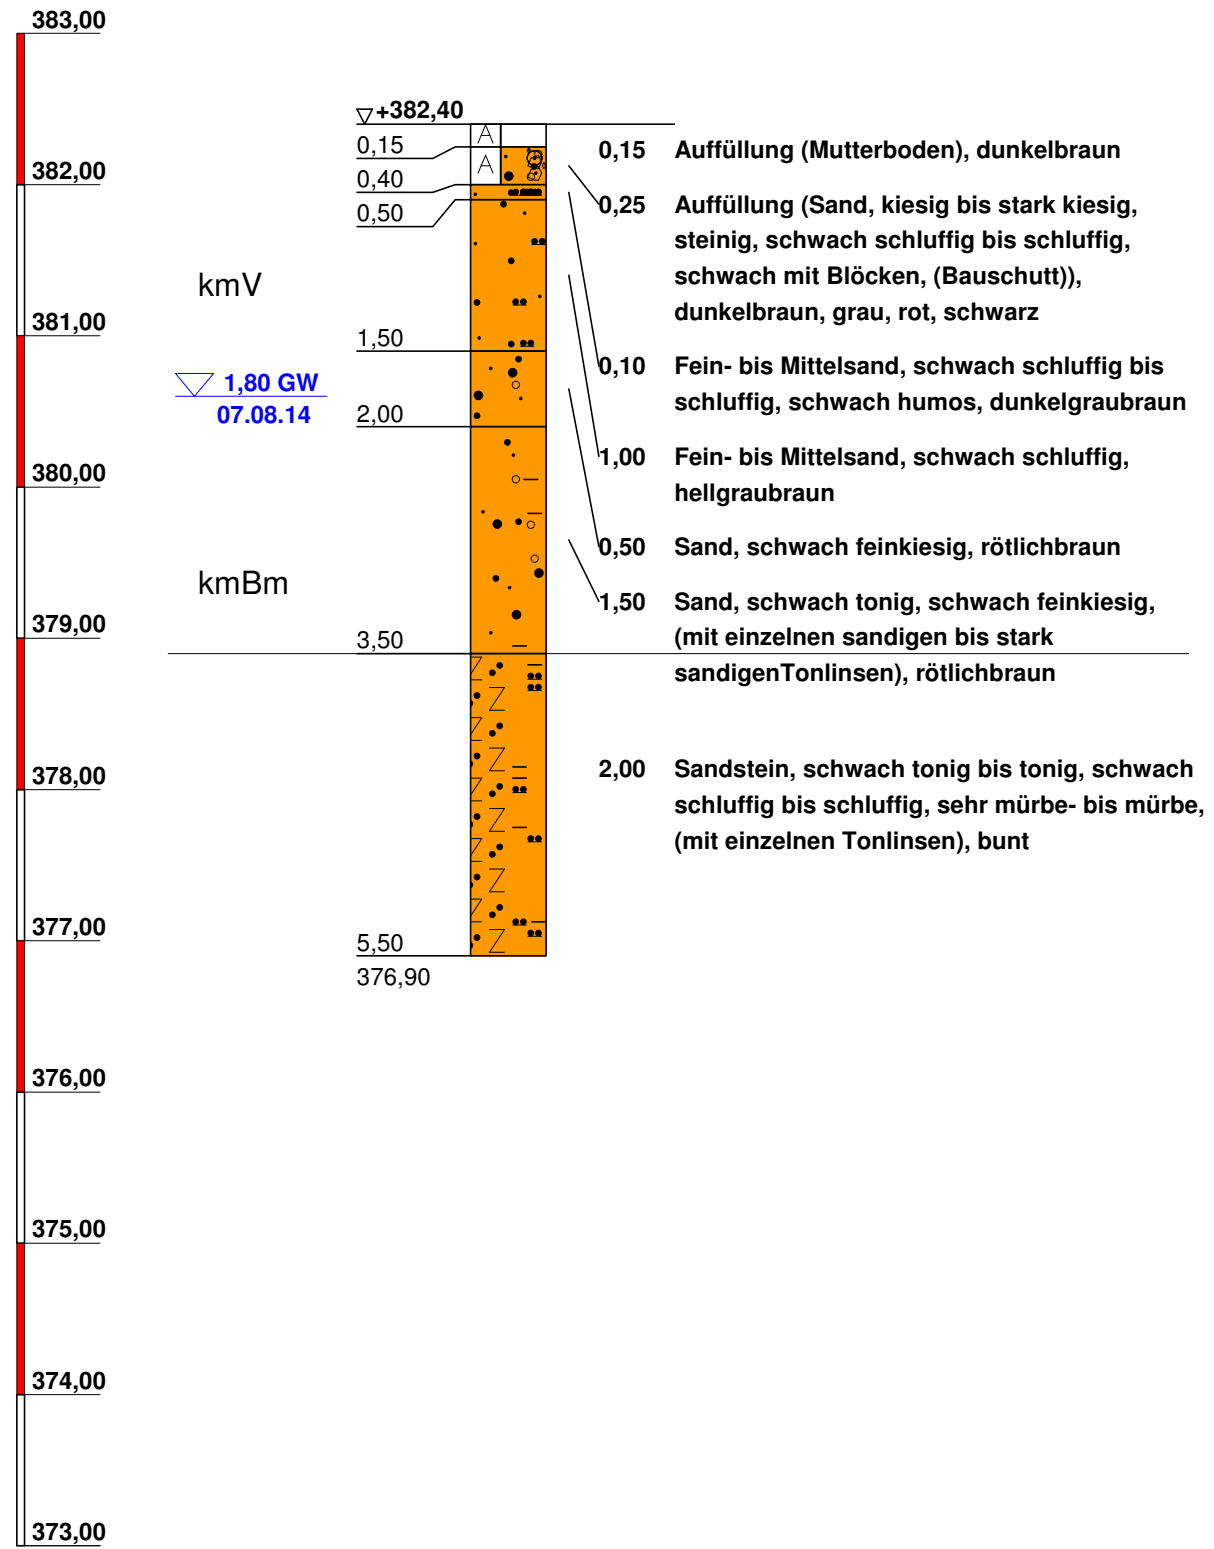

Sachverständigeninstitut für Geotechnik GmbH Guntherstraße 61 90461 Nürnberg Tel.: 0911/9411808-0 Fax: 0911/9411808-20	Bauvorhaben: Röttenbach Quarzsandtagebau - Mischelbach II Planbezeichnung: Schürfe Sch1, Sch2	Anlage-Nr: 2.4
		Projekt-Nr: 14-089
		Datum: 05.11.15
		Maßstab: 1:50
		Bearbeiter: Breitner