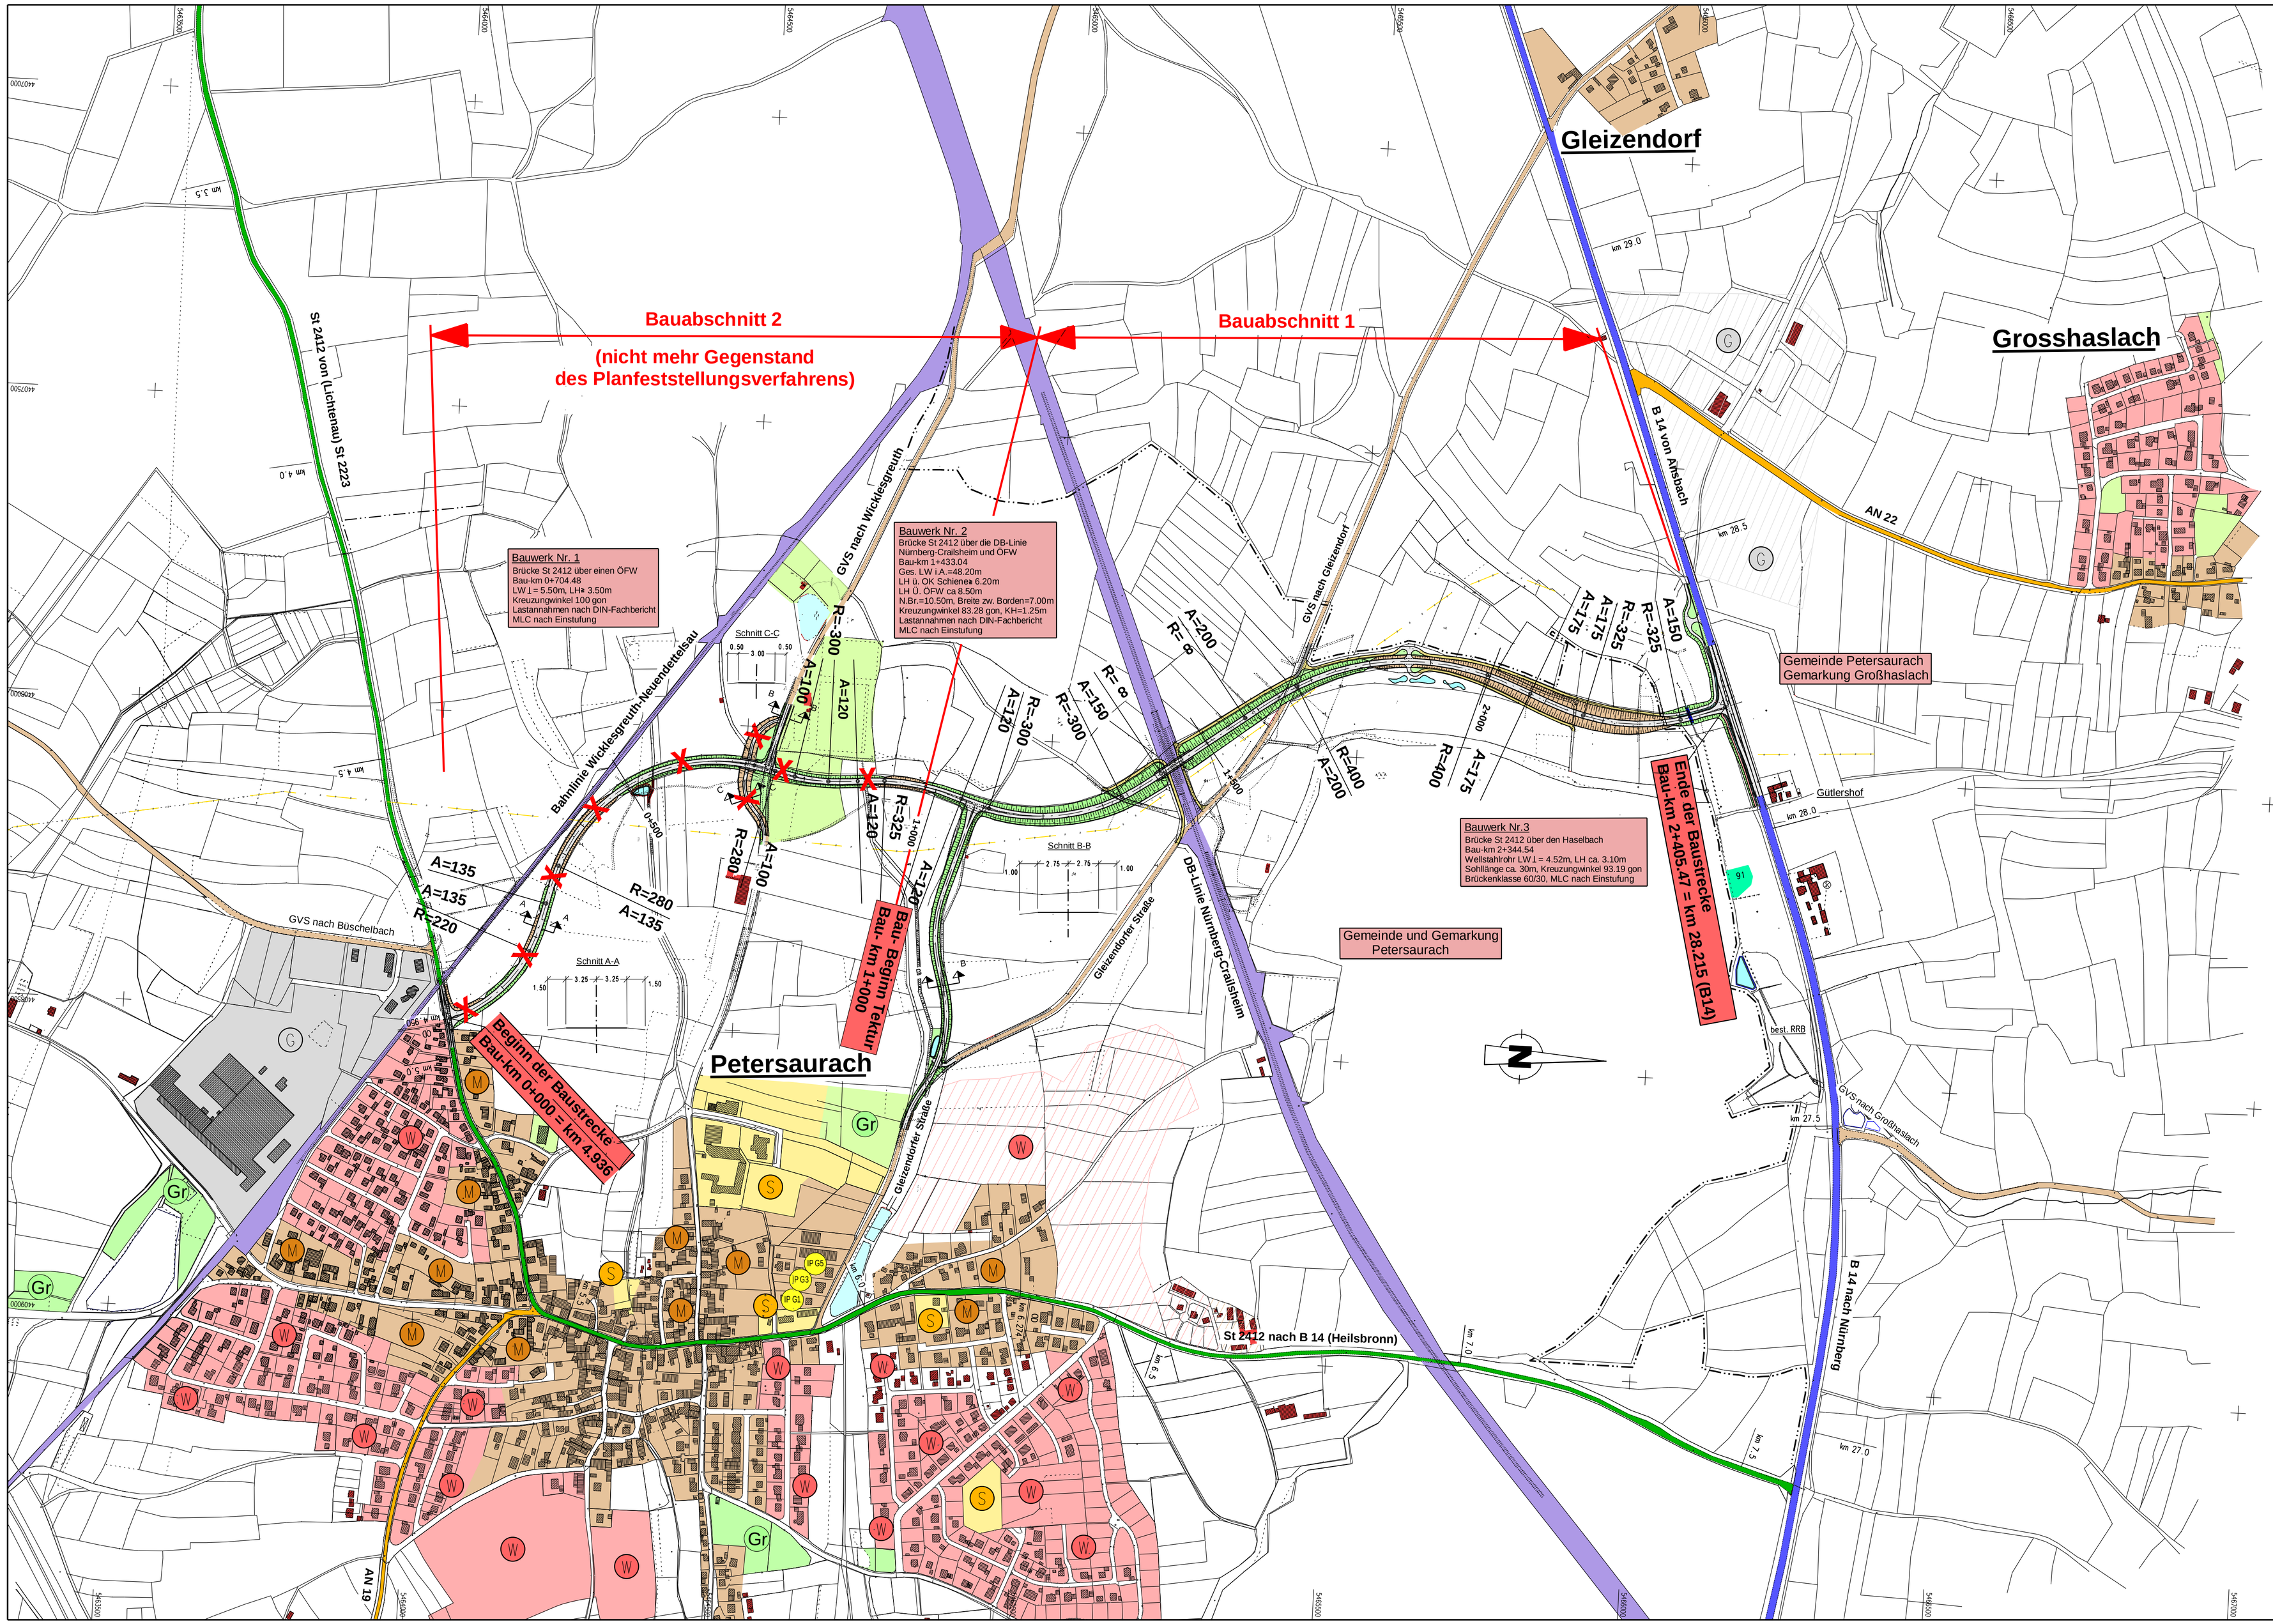

ZEICHENERKLÄRUNG

- Einschnittsböschung
- Stützmauer
- Gehweg/Radweg
- Fahrbahn
- Fahrbahnverbreiterung
- Bankett
- Dammböschung
- Mulde
- Wirtschaftsweg
- befestigt/unbefestigt
- Querneigung
- Neigungsbrechpunkt mit Angabe von Gefälle (-)und Steigung (+) in Prozent, Länge der Gefälle-(Steigungs-) Strecke und Halbmesser
- 26 Berechnungsprofil (Lärm)
- 52 Berechnungsprofil (Lärm) (Überschreitung)
- Baum bestehend / entfällt
- Laub- / Nadelwald
- Gemarkungsgrenze
- Wasser
- Abwasser
- Gasleitung
- Fernmeldeleitung
- Hochspannungsleitung
- W reines und allg. Wohngebiet, Kleinsiedlungsgebiet
- M Kerngebiet, Dorfgebiet, Mischgebiet
- G Gewerbegebiet, Industriegebiet
- Gr Grünfläche

Nr.	Art der Änderung	Datum	Name
1	Darstellung Bauabschnitt 1 (Bau-km 1+000)	26.01.2010	

Freistaat Bayern
Staatliches Bauamt Ansbach
Würzburger Landstr. 22, 91522 Ansbach, Tel.: 0981/9905-0, Fax: 0981/9905-1104, E-Mail: poststelle@stbaan.bayern.de

Unterlage		3
Blatt Nr.		1 T
Datum		Zeichen
bearbeitet	Jan. 2010	Scholz
gezeichnet	Jan. 2010	Kolar
geprüft	Jan. 2010	Assum

Planfeststellung (TEKTUR)

ST 2412 (Lichtenau) St 2223 - B14 (Heilsbronn)

Beseitigung BÜ Petersaurach

km 4.936 - km 28.215 (B14)

Übersichtslageplan

Maßstab 1 : 5 000

Aufgestellt:
Ansbach, den 19.02.2010
Staatliches Bauamt

Projekt: Petersau | Datei: PlanLP-5000 | Druck: 16.11.2010