


Straßenquerschnitt BAB A6 - Bereiche mit Lärmschutzwand /-wand -

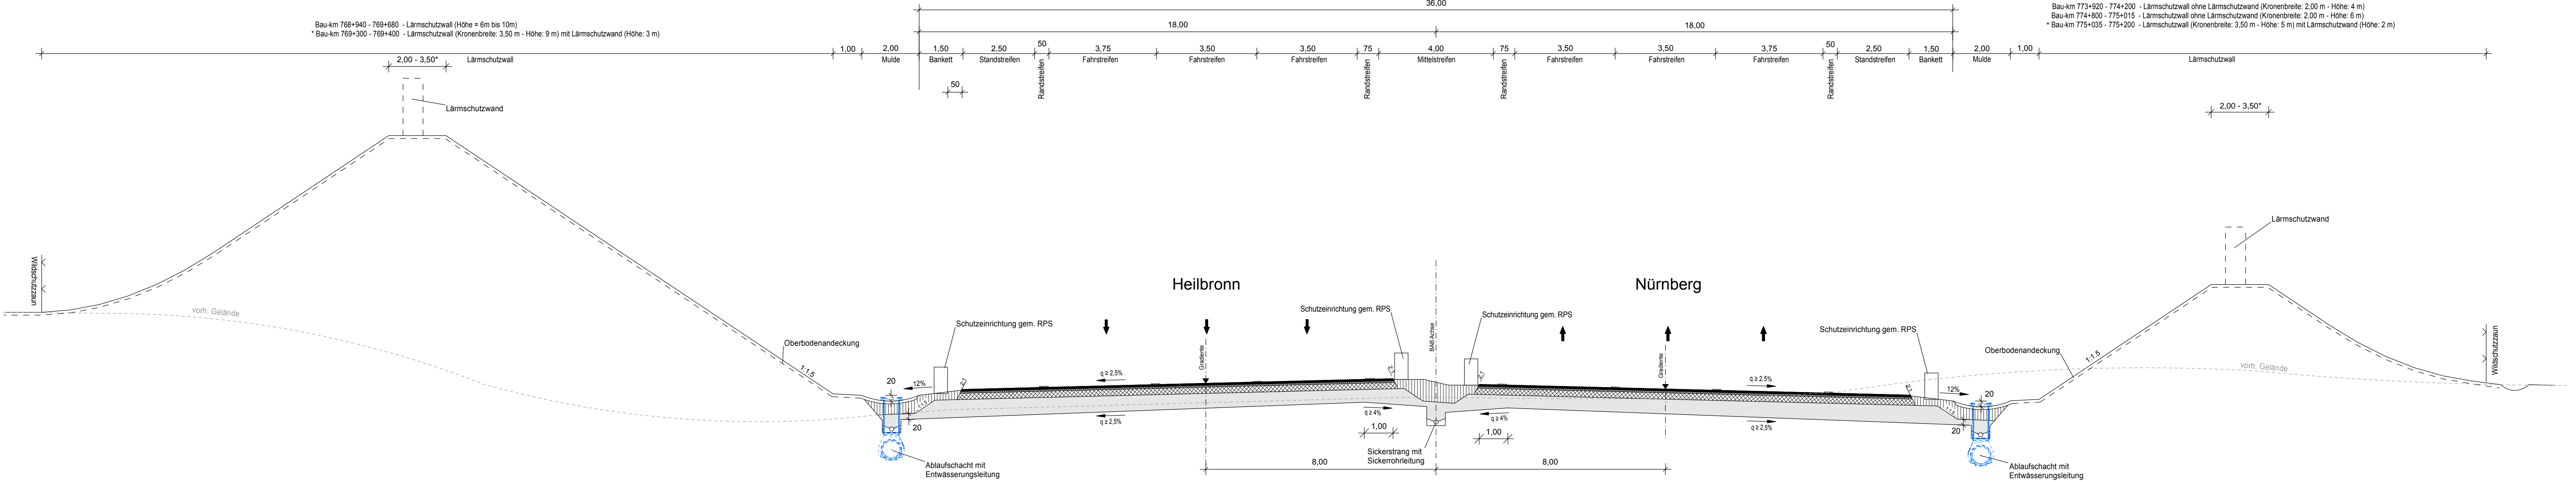

Bau-km 773+920 - 774+200 - Lärmschutzwand ohne Lärmschutzwand (Kronenbreite: 2,00 m - Höhe: 4 m)
 Bau-km 774+800 - 775+015 - Lärmschutzwand ohne Lärmschutzwand (Kronenbreite: 2,00 m - Höhe: 6 m)
 * Bau-km 775+035 - 775+200 - Lärmschutzwand (Kronenbreite: 3,50 m - Höhe: 5 m) mit Lärmschutzwand (Höhe: 2 m)

Zeichenerklärung:

	Deckschicht		Tragschicht		Schottertragschichtmaterial
	Binderschicht		Frostschuttschicht		

1	2	3	4	5	6	7
---	---	---	---	---	---	---

INGENIEUR-GESELLSCHAFT MBH KEMPA NIEDERLASSUNG REGENSBURG 93059 Regensburg - Frankenstraße 6 - Telefon 0941 / 830 9542-0	67071 LUDWIGSHAFEN / RH. MÜNDELHEIMER STR. 100 TELEFON 0621 / 66 900 330	bearbeitet:	15.11.2018	Fertl
		gezeichnet:	15.11.2018	Appel
		geprüft:	15.11.2018	Dietl
		geprüft:		

Autobahndirektion Nordbayern		bearbeitet:	Gz:	12/2018	Hasselbeck
		gezeichnet:	Gz:	-	-
		geprüft:	Gz: 422	12/2018	Zeller
			Gz: -	-	-
Flaschenhofstraße 55 90402 Nürnberg		PSP Nr.: B02S.ABA90620.50.E0			
Tel.: 0911/4621-01, Fax: 0911/4621-456, E-Mail: poststelle@abdnb.bayern.de		Projekt: 806220			
		Date:			

Nr.	Art der Änderung	Datum	Zeichen

FESTSTELLUNGSENTWURF

Straßenbauverwaltung Freistaat Bayern	Unterlage / Blatt-Nr.: 14.2/3
Autobahndirektion Nordbayern	Straßenquerschnitt
	BAB A6
	Lärmschutzwand/-wand
Straße / Abschn.-Nr. / Station: A6 / 280 / 5,104 - A6 / 280 / 0,121	Maßstab: 1 : 100
PROJIS-Nr.: 09 000202 50	

BAB A6 Heilbronn - Nürnberg
 östlich Triebendorf bis AS Schwabach-West
 6-streifiger Ausbau von Bau-km 764+993 bis Bau-km 775+700

aufgestellt:
 Autobahndirektion Nordbayern

 Stadelmaier, Baudirektor
 Nürnberg, den 20.12.2018

Belastungsklasse 100 nach RStO 12

Detail 1: Fahrbahnrand mit Lärmschutzwand Bau-km 775+200 bis 775+360

