
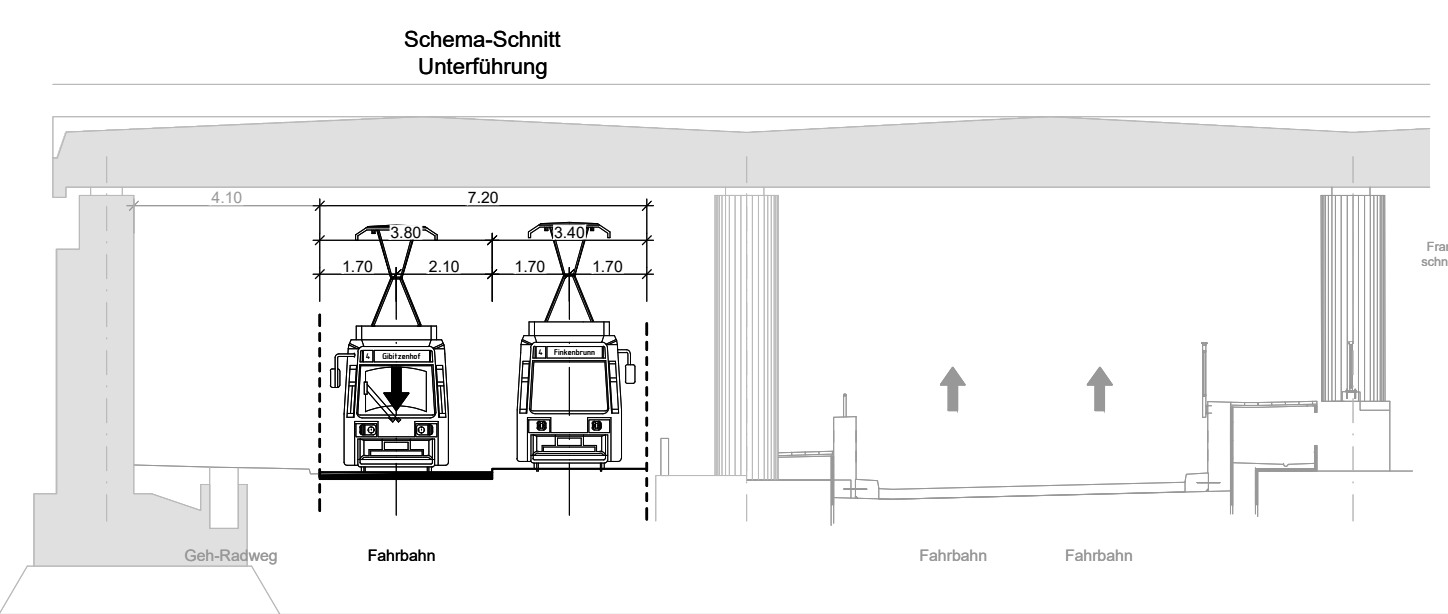
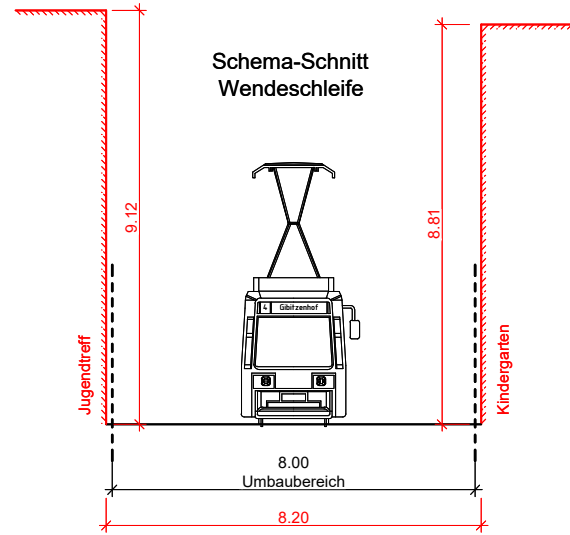


RL_Projekte\2021\12\10003_603_Minervastra%C3%9Fe_Verl%C3%A4ngerung\4_Plan\44_gptekur\DWG\5.2_a_Lageplan.dwg, TMS_4_VA_XX_01_LP_0521_1_29.01.2025 12:53:12, F_Aktuell

FREISTAAT BAYERN
Regierungsbezirk Mittelfranken
Stadt N rnberg
Gemarkung Gibitzenhof

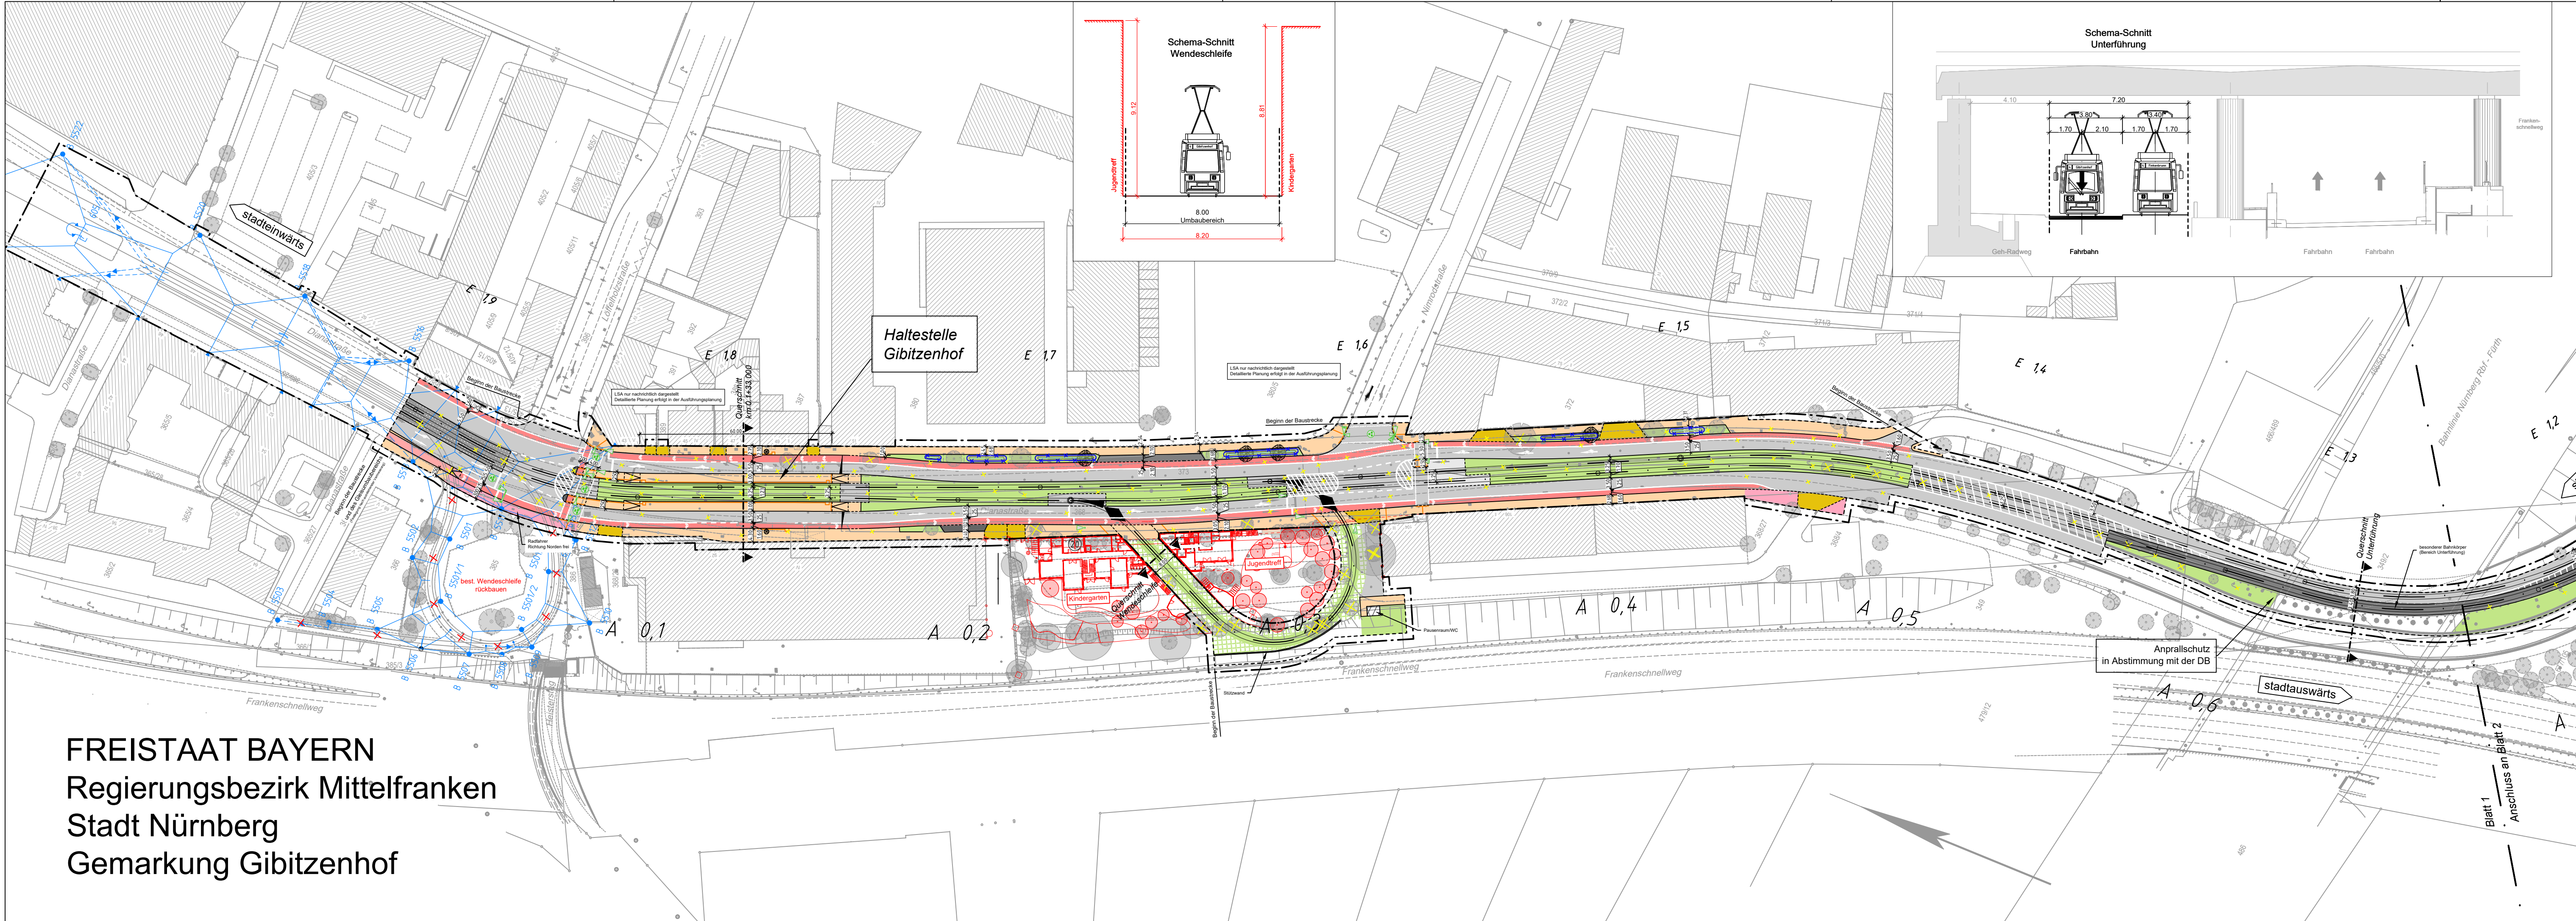

ZEICHENERKL RUNG

- Bestand
- Planung Verkehrsanlagen
- R ckbau / Abbruch
- Baumf llung
- sonstige Planung
- Darstellung nachrichtlich  bernommen!
- neuer Baumstandort

Planung:

- Fahrbahn
- Radweg
- Gehweg
- komb. Geh- und Radweg
- Parkstreifen, Inseln, Fahrbahnteiler
- sonstige befestigte Fl che
- Zufahrt mit Bordabsenkung
- Gr nfl che
- Gehweg mit Zufahrt
- Blindeleitsystem
- LSA nur nachrichtlich dargestellt (Detaillierte Planung erfolgt in der Ausf hrungsplanung)

Planung Stra enbahn:

- Streckenachse Stra enbahntrasse mit km-Beschriftung (A stadtausw rtige Richtung, E stadteinw rtige Richtung)
- Rasengleis (Rasengittersteine)
- Stra enbahngleis mit Asphaltendeckung
- Stra enbahngleis mit Schotterendeckung
- besonderer Bahnk rper (Unterf hrung)
- sonstige befestigte Fl che (Kreuzung Nimrodstra e)
- Stra engr nnebenfl che

Fahrleitung:

- Fahrleitungsmast Planung
- Fahrleitungsmast Bestand
- Spanndraht

Sonstiges:

- Umbauende
- Baufeldende (Planfeststellungsgrenze)
- Baustelleneinrichtungsfl che

Farbige Darstellung entspricht der f r den Ausbau ben tigten Fl chen !

ge ndert und erg nzt
Verkehrsplanungsamt

N rnberg, den 16.12.2024
gez. J lich

N rnberg, den 16.12.2024
gez. Wunder

ge ndert und erg nzt
Emch+Berger GmbH
Ingenieure und Planer N rnberg
N rnberg, den 16.12.2024

gez. K. Pr   ner

VERKEHRSPLANUNGSAMT

Feststellungsentwurf

Unterlage: 5.2.1 a
PKM: TMS_4_VA_XX_01_LP_0521_1

Verkehrsplanungsamt		Stra�enbahnverl�ngerung Minervastra�e			
N�rnberg, den 26.01.2024		Lageplan Blatt 1			
bearbeitet im Auftrag von VPL:		Ma�stab: 1 : 1000		BEAR.	DATUM
Emch + Berger GmbH Ingenieure und Planer N�rnberg 90443 N�rnberg Am Pl�ner 33 Tel.: 0911 / 92634 - 0 http://www.emchundberger.de		Lagebezug: DHDN 12" / Status 120		GEZ.	01/2024
N�rnberg, den 26.01.2024		H�henbezug: DHDN 2016 / Status 170		GEPR.	01/2024
Unterschrift		ART DER �NDERUNG		NAME	
gez. K. Pr���ner		1	DATUM	NAM	GEPR.
		2	12/2024	Bayer	Tobehn
		3			
		4			
		5			