


R:_Projekte\2021\12\10003_603_Minervastraße_Straba_Verlängerung\4_plan\44_gp\Tektur\DWG\14.2_a_Querschnitt.dwg, TMS_4_VA_XX_02_SC_1424_-, 04.12.2024 15:30:24, F.Aktuerk

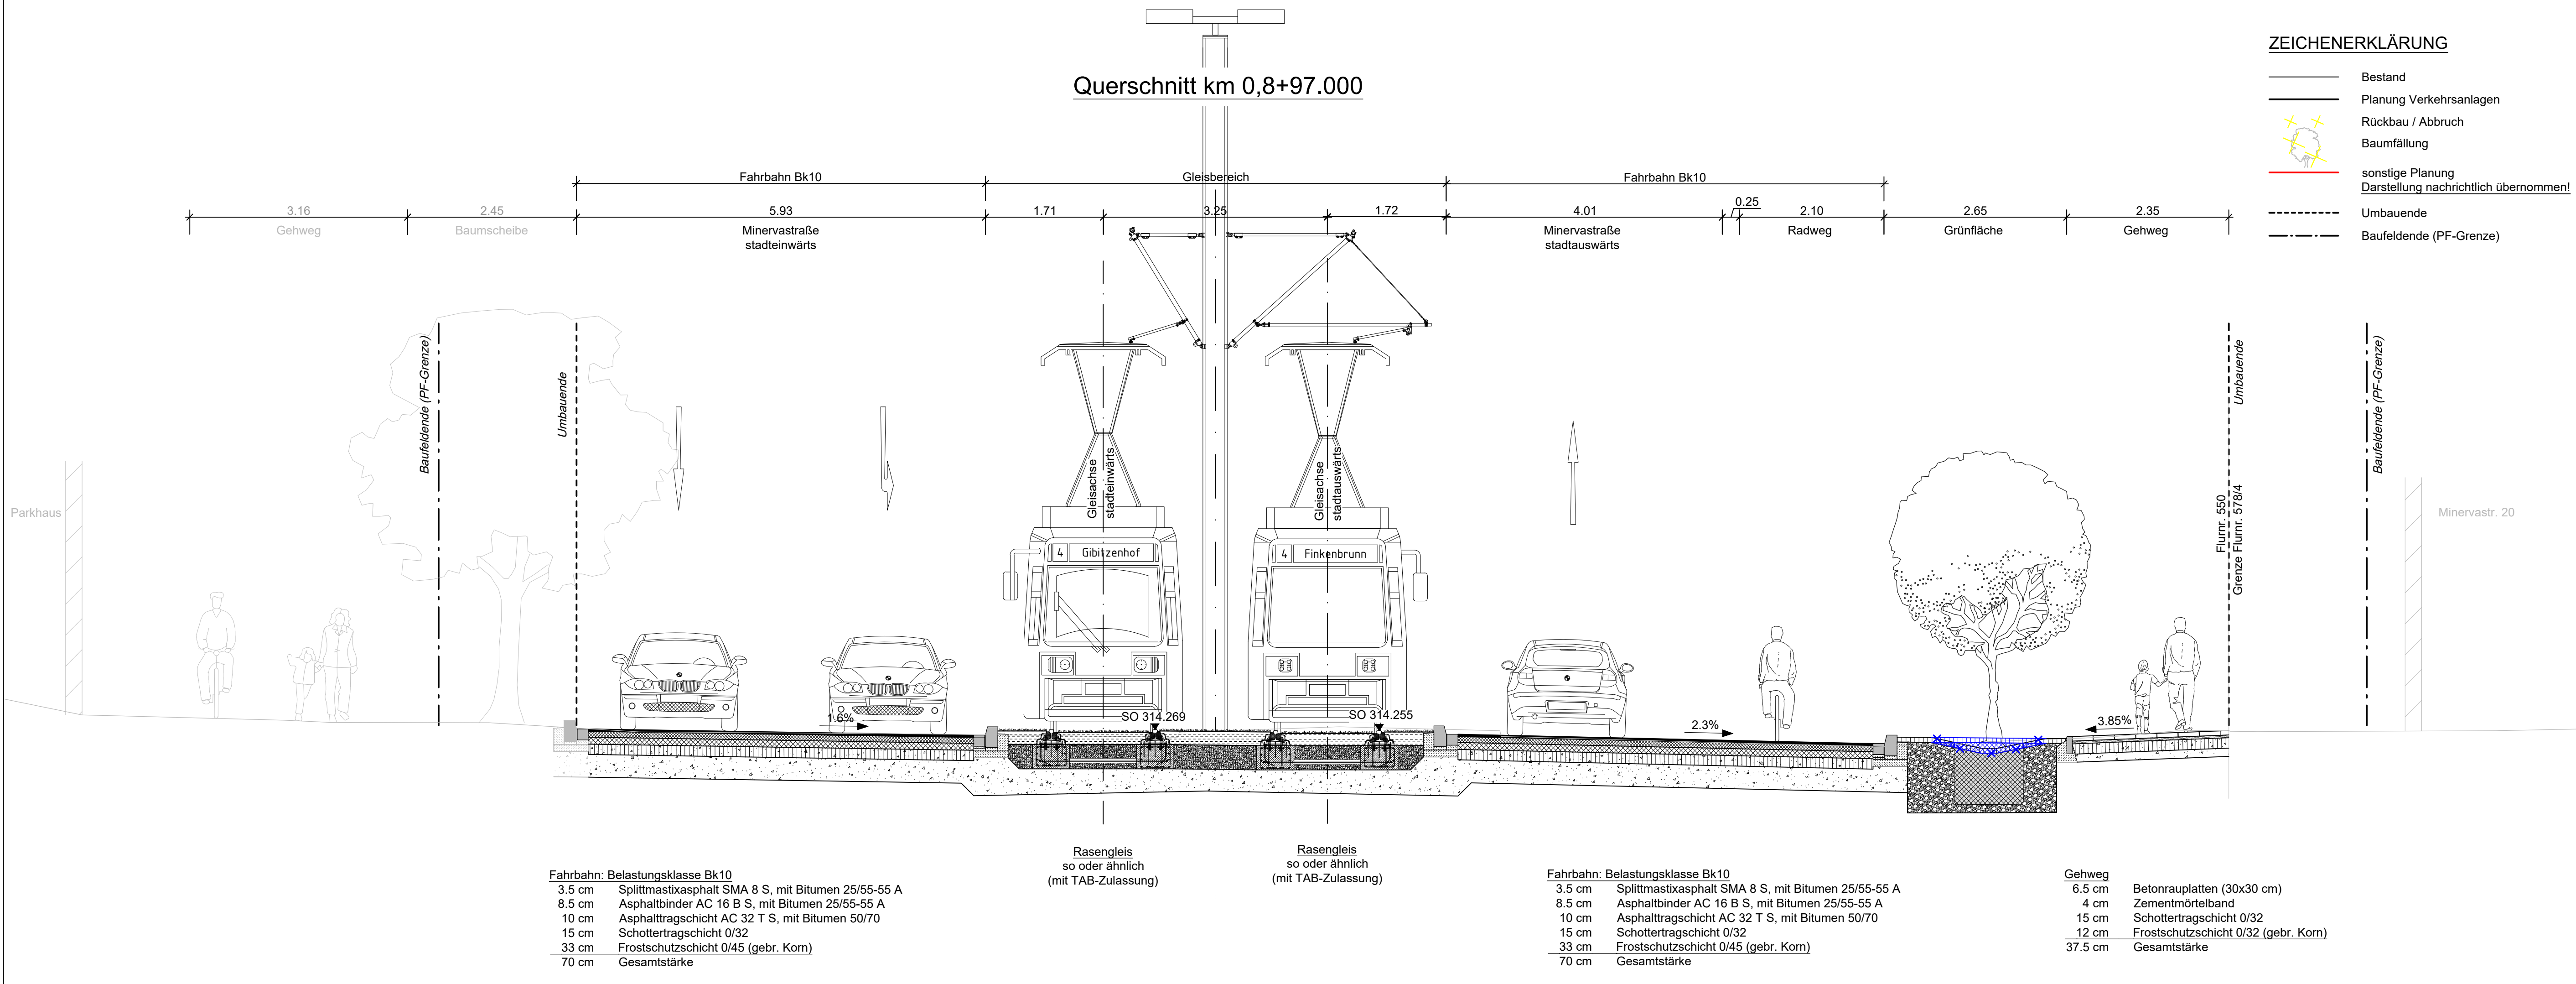

geändert und ergänzt
Verkehrsplanungsamt

Nürnberg, den 16.12.2024
gez. Jülich

Nürnberg, den 16.12.2024
gez. Wunder

geändert und ergänzt
Emch+Berger GmbH
Ingenieure und Planer Nürnberg

Nürnberg, den 16.12.2024
gez. K. Prüßner

VERKEHRSPLANUNGSAMT

NÜRNBERG

Feststellungsentwurf

Unterlage: 14.2.4 a
PKM: TMS_4_VA_XX_01_SC_1424_-

Verkehrsplanungsamt

Nürnberg, den 26.01.2024

gez. Jülich
Jülich

gez. Wunder
Wunder (4921)

Straßenbahnverlängerung
Minervastraße

Querschnitt
km 0.8+97.000

Maßstab: 1 : 50	BEAR.	DATUM	NAME
Lagebezug: DHN 12° / Status 120	GEZ.	01/2024	Steinkopf/Aktürk
Höhenbezug: DHN 2016 / Status 170	GEPR.	01/2024	Tobehn

ÄNDERUNGEN	DATUM	NAME	GEPR.	ART DER ÄNDERUNG
	1 12/2024	Bayer	Tobehn	Sickermulde ersetzt durch Flächenversickerung
	2			
	3			
	4			
5				

bearbeitet im Auftrag von VPL:

Emch + Berger GmbH
Ingenieure und Planer Nürnberg
90443 Nürnberg
Am Planer 33 Tel.: 0911 / 92634 - 0
http://www.emchundberger.de

Nürnberg, den 26.01.2024

Unterschrift gez. K. Prüßner