


Anlage 1.1 Minerva_F_Speisebezirksplan mit zusätzlichem UW Finkenbrunn

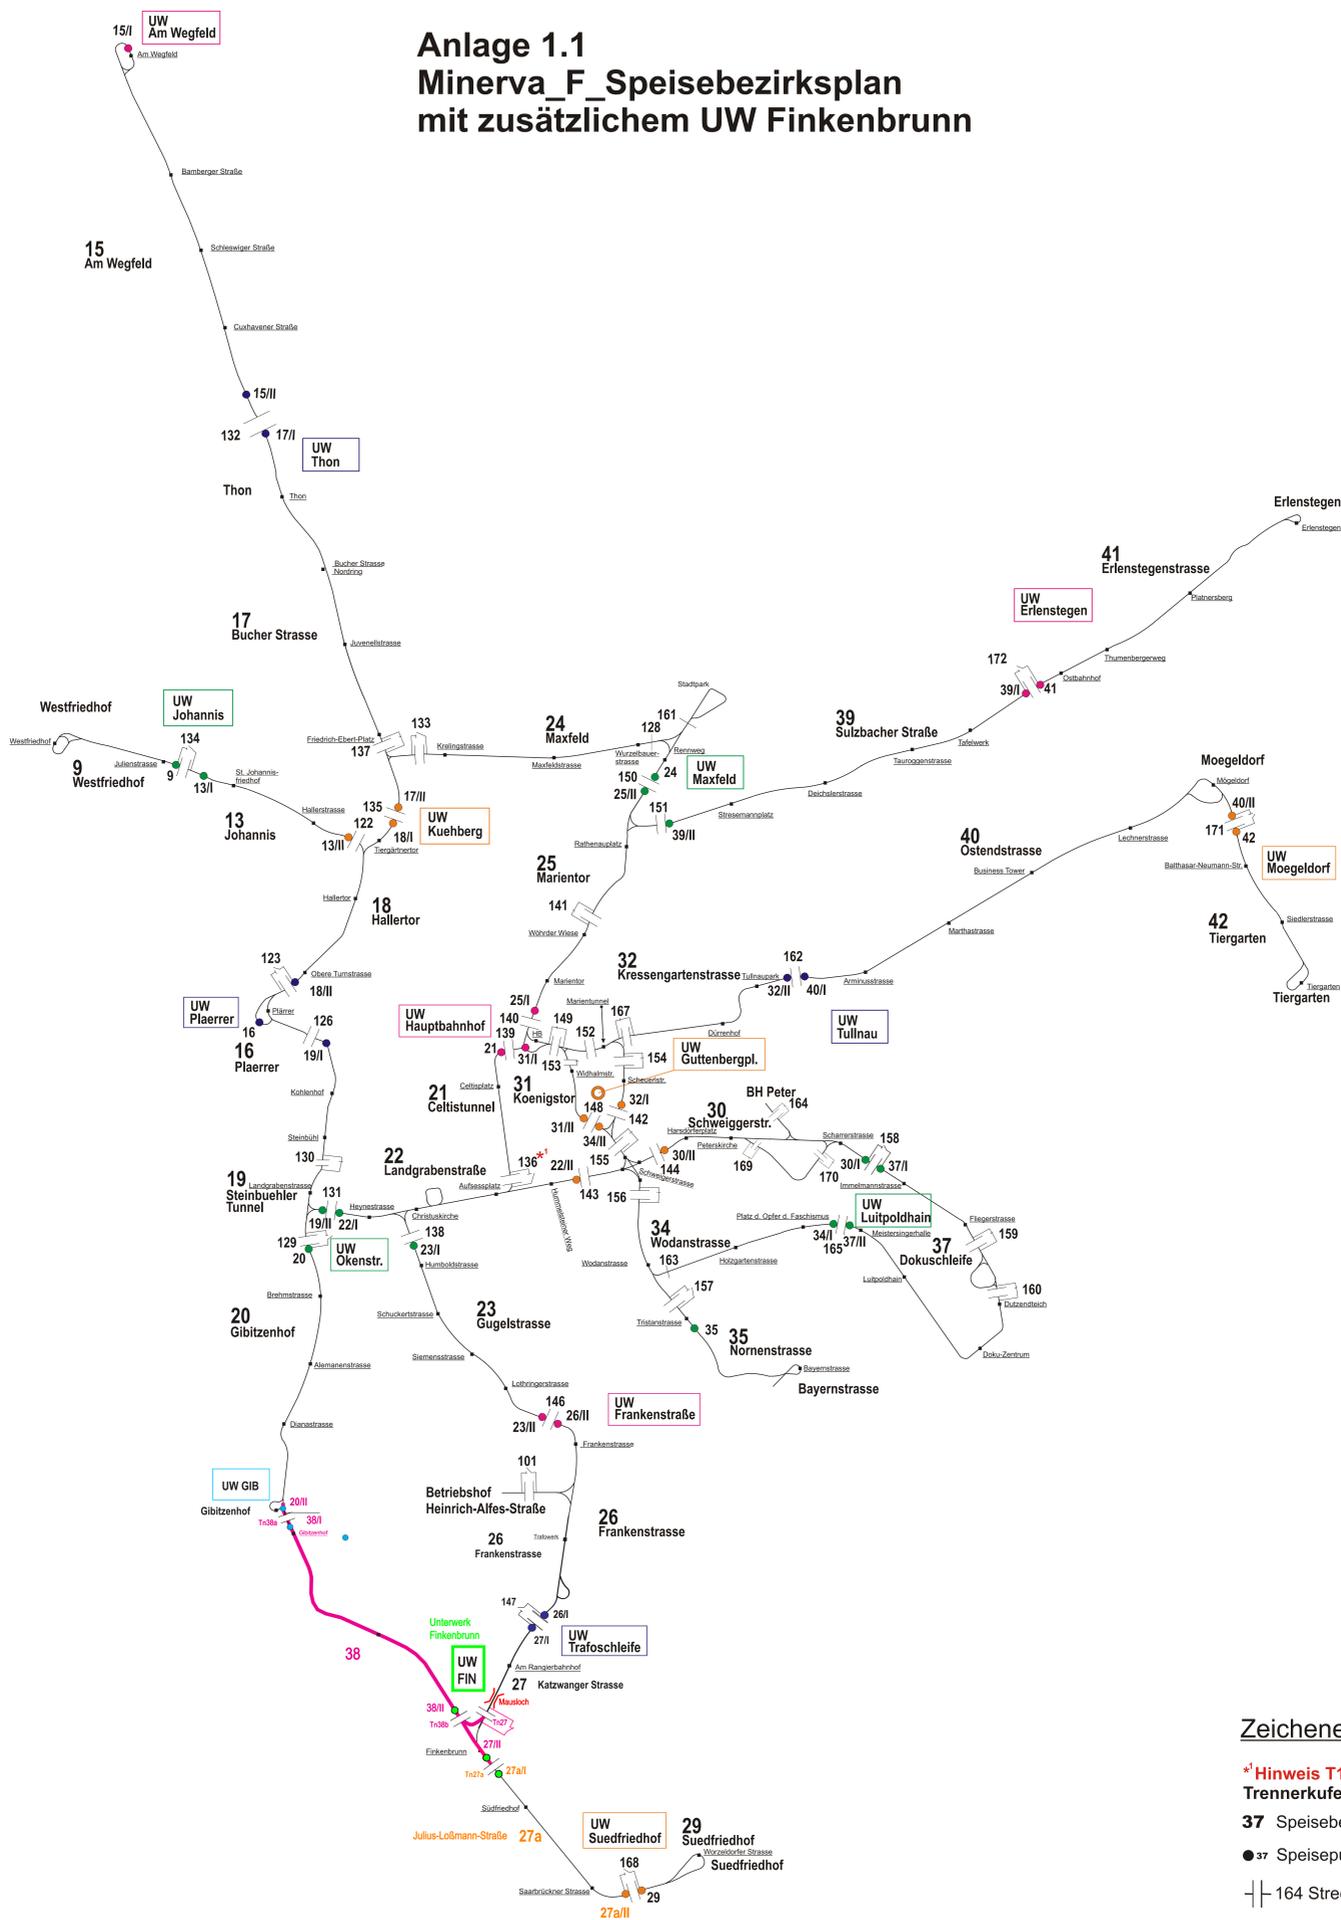

Zeichenerklärung

- *Hinweis T136:**
Trennerkufen separat schaltbar!
- 37** Speisebezirk - Nr. 37
- 37 Speisepunkt des Speisebezirk - Nr. 37
- ||-|| 164 Streckentrenner - Nr. 164
- + 167 Streckentrenner - Nr. 167, überbrückt
- | | Trennschalter
- | | Hörnerschalter
- | | Streckenschalter
- | | 20 kV - Leistungsschalter
- Haltestellen

Speisebezirksplan
CityBahn

PLAN: Cb090721	MASSSTAB: 1 : 10000	Datum: 09.07.21	Name: Flieg
ERSATZFUER: Cb091219	STADT: 09. Juli 2021	BEARBEITET: 09.07.21	ZEICHNER: 2.98
Änderungen			
Nr.	Datum	Name	Art der Änderung
15.	23.11.2009	Flieg	Trasse Köhlerhof geändert, Trenner wurde entfernt
16.	24.10.2011	Flieg	Busk 21 Callstunnel und Trenner 136, 139 dazu (neue Strecke Pflanzreiter Str.)
17.	14.04.2014	Flieg	3 Haltestellennamen angepasst (St. Johannishof/Tünauspark/Business Tower)
18.	28.08.2014	Flieg	Trenner 167 dazu
19.	04.01.2017	Flieg	Trenner 128, 132, 153 geändert, UW Am Wegfeld angepasst
20.	08.12.2019	Flieg	Trenner 169 und 170 Umfahrung Schamer / Harzstraße NEU dazu
21.	09.07.2021	Flieg	Kuppelschalter 122, 131, 138, 147, 151 und 152 abgebaut