Bayreuther Straße auswärts

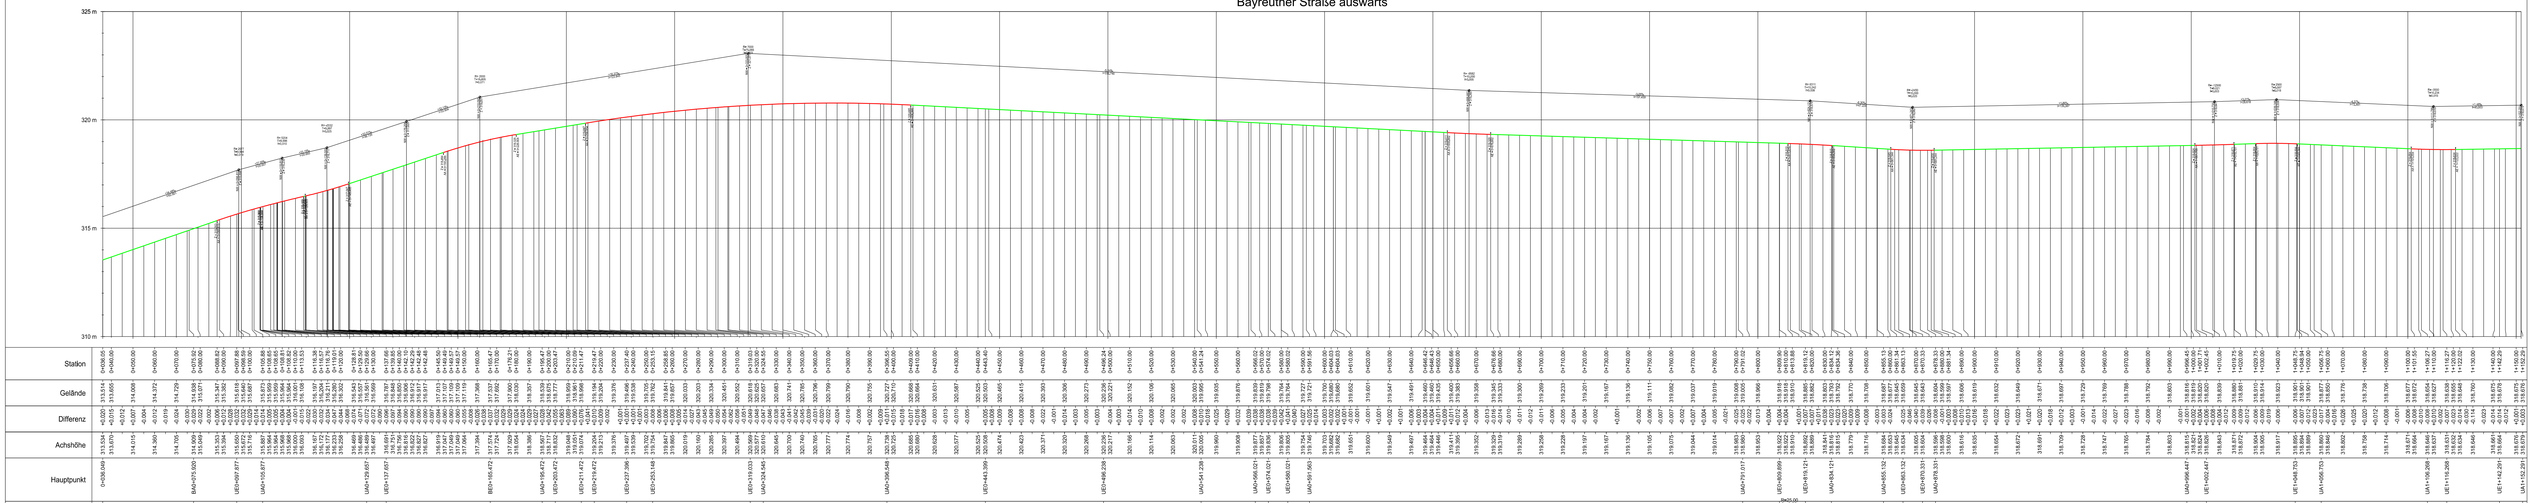

Bayreuther Straße einwärts

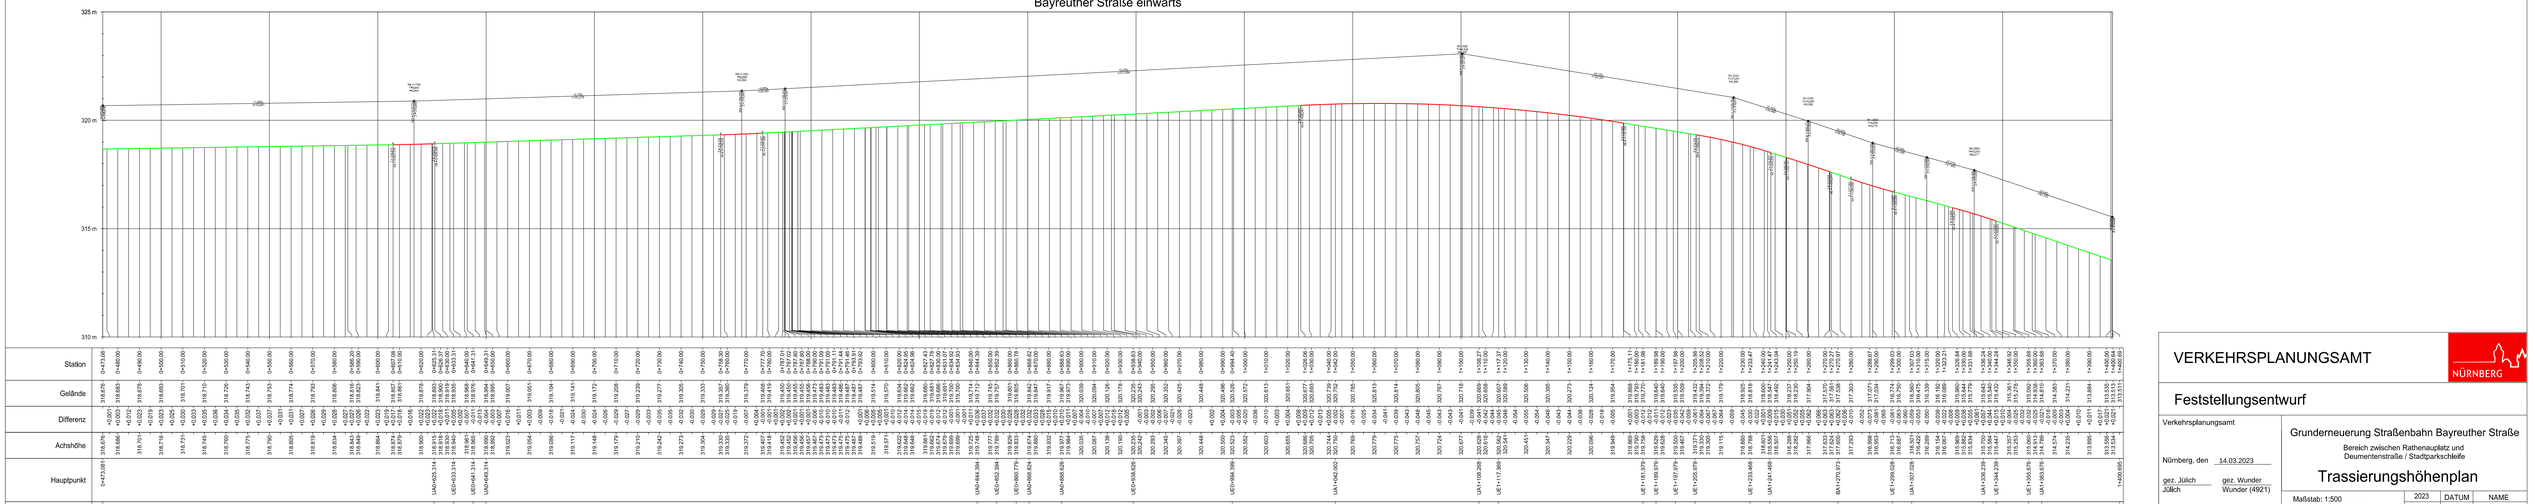

VERKEHRSPLANUNGSAMT

NÜRNBERG

Feststellungsentwurf

Verkehrsplanungsamt

Nürnberg, den 14.03.2023

gez. Jülich
Jülich

bearbeitet im Auftrag von VPL:

VAG

Nürnberg, den

Unterschrift

Digital unterschrieben von Wunder Wunder Datum: 2023.03.30 11:57:22 +02'00'

Grunderneuerung Straßenbahn Bayreuther Straße

Bereich zwischen Rathenauplatz und Deumenstraße / Stadtparkschleife

Trassierungshöhenplan

Maßstab: 1:500
Plannummer: H25-012

	DATUM	NAME
2023	DATUM	NAME
BEAR.	30.01.	Gerner
GEZ.	30.01.	Gerner
GEPR.	30.01.	Harreiß

Koordinatensys.: Gauß-Krüger

ART DER ÄNDERUNG

ÄNDERUNGEN

	DATUM	NAME	GEPR.	ART DER ÄNDERUNG
1				
2				
3				
4				
5				