

Juraleitung

**Ltg.-Abschnitt A-Katzwang Raitersaich_West – Luders-
heim_West
(LH-07-B170)**

Planfeststellungsunterlage

Unterlage 7.11

Profilplan Erdkabel Wolkersdorf

Antragsteller:



TenneT TSO GmbH

Bernecker Straße 70

95448 Bayreuth

Bearbeitung:



Ingenieurgemeinschaft Katzwangtunnel



c/o SWECO GmbH

Hanauer Landstraße 135 - 137

60314 Frankfurt am Main

Aufgestellt:	TenneT TSO GmbH	Bayreuth, den
	gez. i.V. J. Gotzler gez. i.V. A. Junginger	30.04.2025
Bearbeitung:	IGKWT – Ingenieurgemeinschaft Katzwangtunnel gez. i.V. D. Edelhoff (Projektleitung)	
Anlagen zum Dokument		
Änderungs- historie:	Änderung:	Änderungsdatum:

Längsprofil LH-07-B170

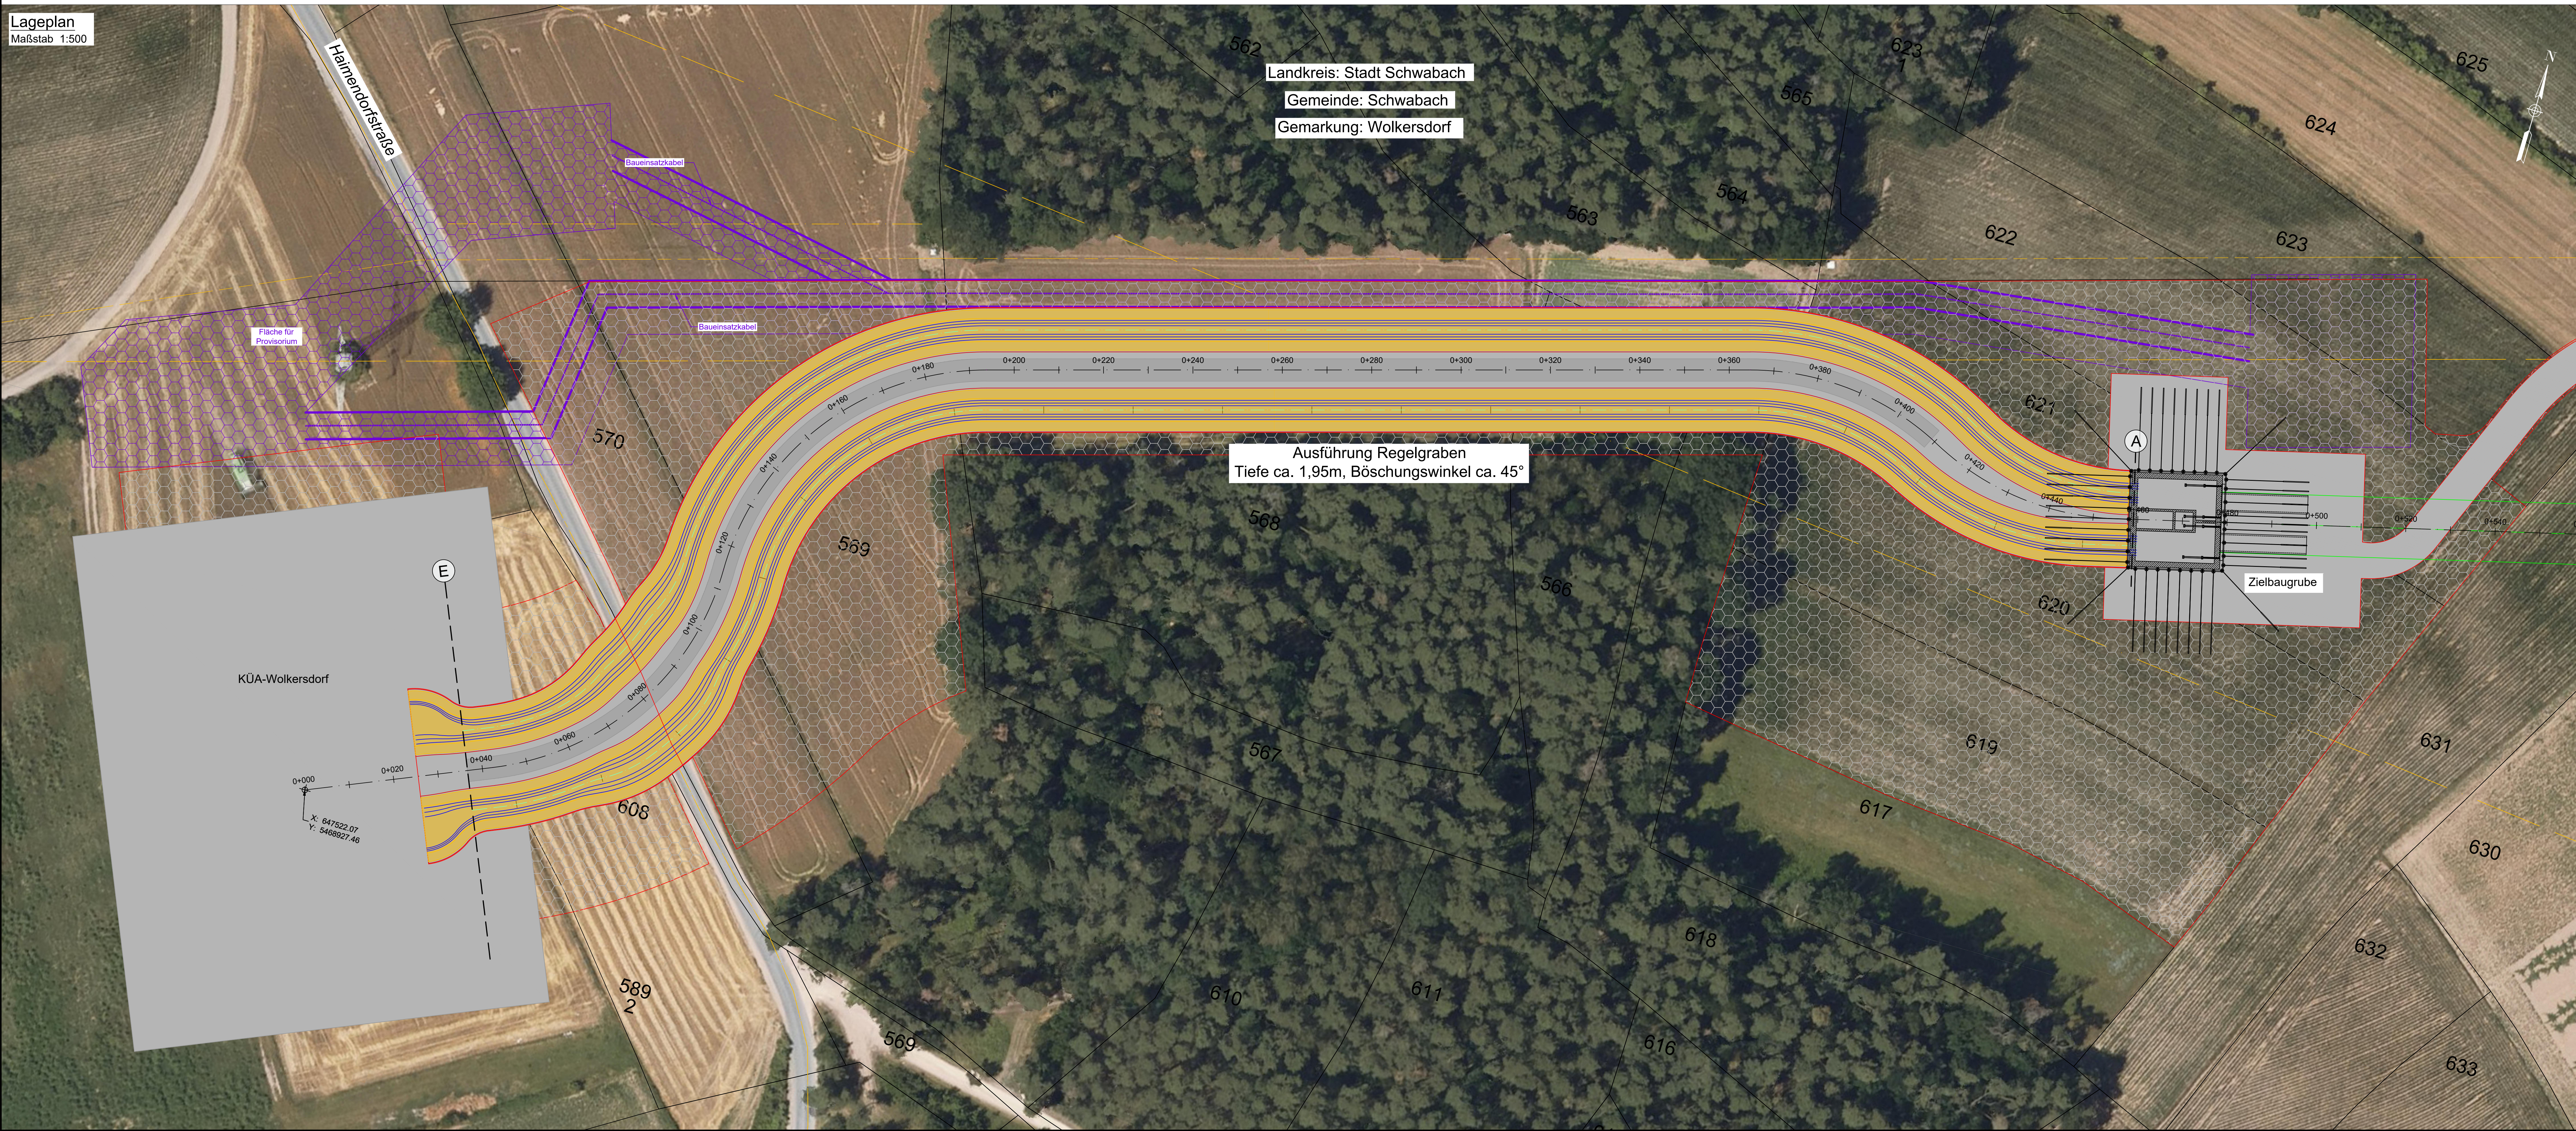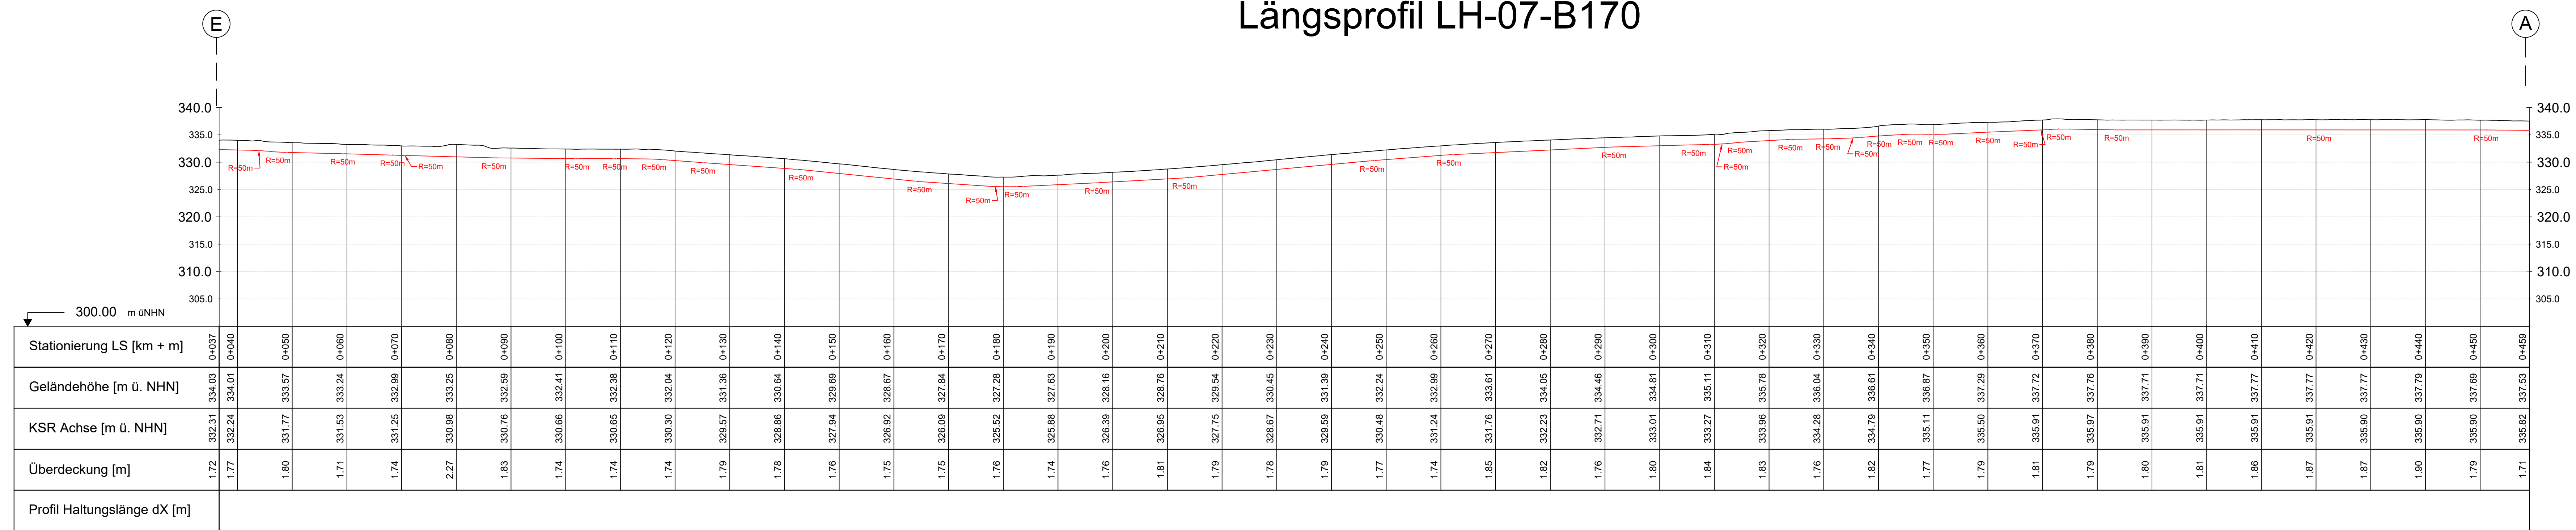

Legende:

Grenzen

Flurstück

Flurstücksnummer

560

Trassenband

Trassenband Nord

Trassenband Süd

Trassenband Ost

Trassenband West







