


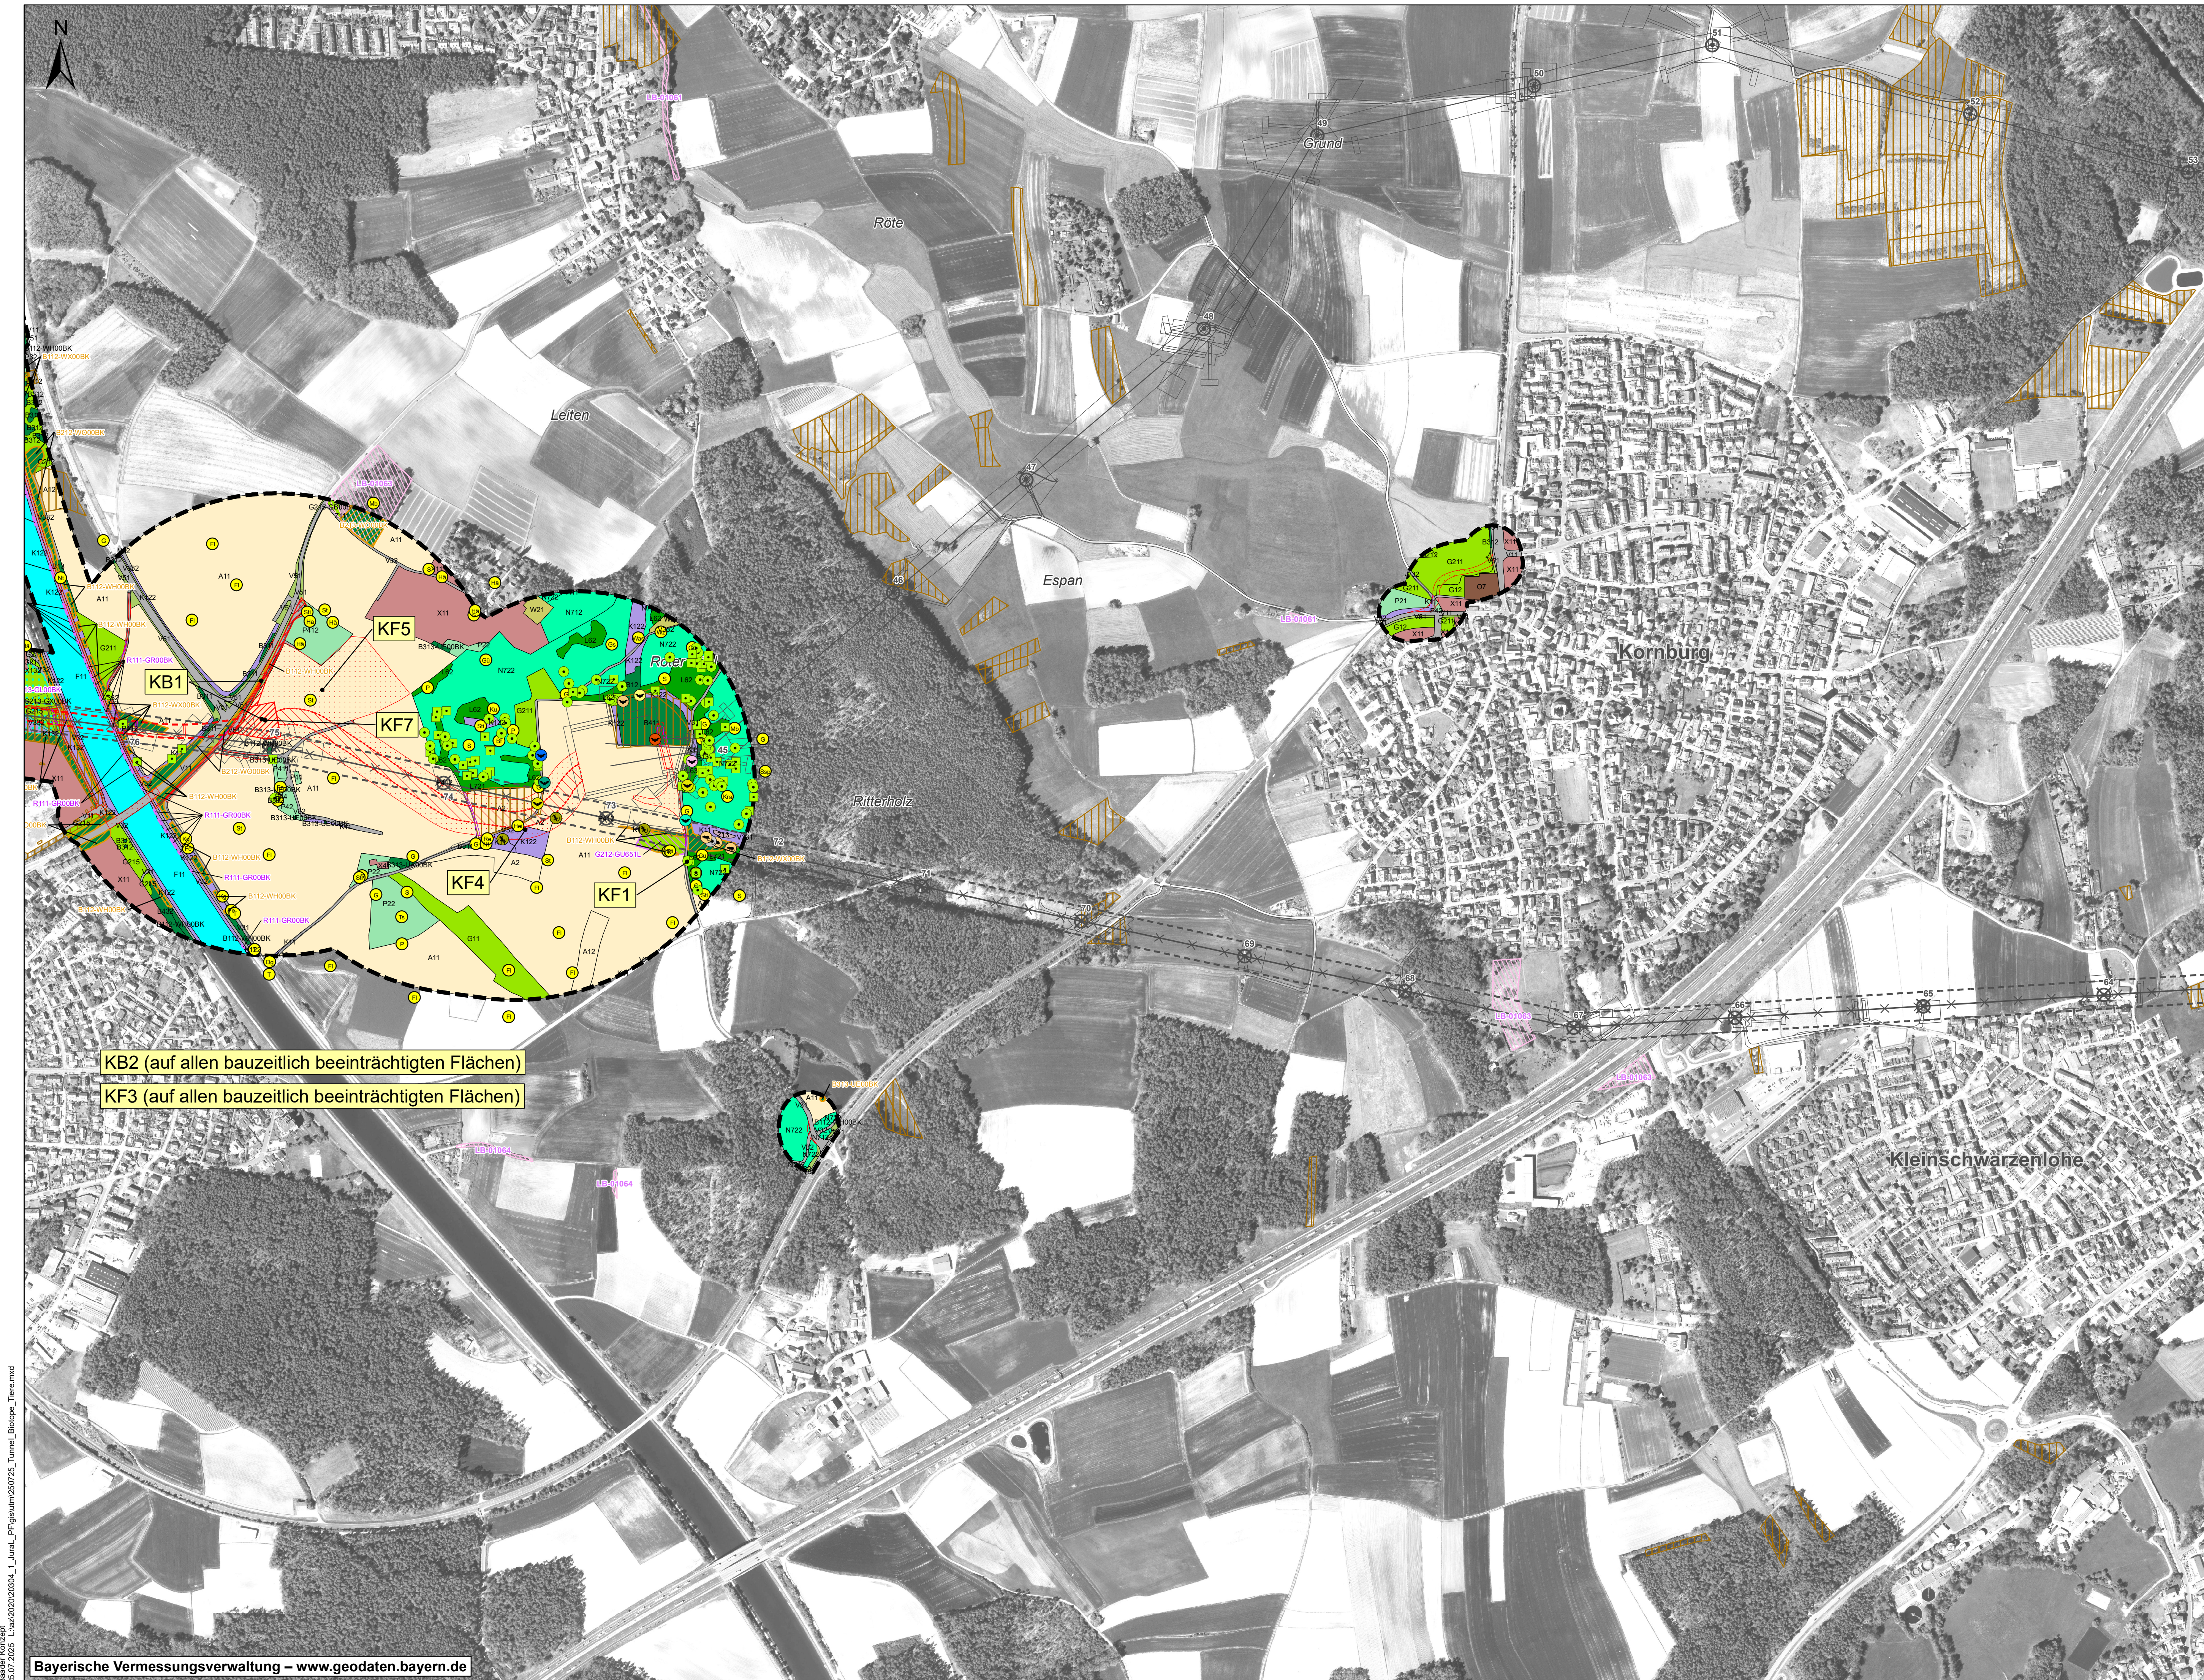

Biotope (Biotop- und Nutzungstypen lt. Biotopwertliste zur Anwendung der Bayerischen Kompensationsverordnung)

Acker / Felder

- A11 Intensiv bewirtschaftete Acker ohne oder mit stark veramerter Segelvegetation
- A12 Bewirtschaftete Acker mit standorttypischer Segelvegetation
- A2 Ackerbrachen

Grünland

- G11 Intensivgrünland
- G12 Intensivgrünland, brachgefallen
- G21 Mäßig extensiv genutztes, artenarmes Grünland
- G22 Mäßig extensiv genutztes, artenreiches Grünland
- G212-GU51L Mäßig extensiv genutztes, artenreiches Grünland
- G213 Artenarmes Extensivgrünland
- G213-GX00BK Artenarmes Extensivgrünland
- G214-GU51E Artenreiches Extensivgrünland
- G214-GX00BK Artenreiches Extensivgrünland
- G215 Mäßig extensiv bis extensiv genutztes Grünland, brachgefallen
- G215-GX00BK Mäßig extensiv bis extensiv genutztes Grünland, brachgefallen
- G221-GX00BK Mäßig artenreiche seggen- oder bromsierte Feuch- und Nassweiden
- G221-GU51L Sandmagerrasen

Feldgehölze, Hecken, Gebüsch, Bäume, Gehölzkulturen und Streuobst

- B112-WH00BK Mesophiles Gebüsch Hecken überwiegend einheimische Arten
- B112-WH00BK Mesophiles Gebüsch Hecken überwiegend einheimische Arten
- B113-WH00BK Mesophiles Gebüsch Hecken überwiegend einheimische Arten
- B12 Gebüsch / Hecken mit überwiegend gebietsfremden Arten
- B13 Stark verbuschte Grünlandbrachen
- B211-WH00BK Feldgehölze mit überwiegend einheimischen standortgerechten Arten - junge Ausprägung
- B212-WH00BK Feldgehölze mit überwiegend einheimischen standortgerechten Arten - mittlere Ausprägung
- B213-WH00BK Feldgehölze mit überwiegend einheimischen standortgerechten Arten - alte Ausprägung
- B311 Einzelbäume, Baumreihen, Baumgruppen mit überwiegend einheimischen Arten - junge Ausprägung
- B312 Einzelbäume, Baumreihen, Baumgruppen mit überwiegend einheimischen Arten - mittlere Ausprägung
- B313 Einzelbäume, Baumreihen, Baumgruppen mit überwiegend einheimischen Arten - alte Ausprägung
- B313-JA00BK Einzelbäume, Baumreihen, Baumgruppen mit überwiegend einheimischen Arten - alte Ausprägung
- B313-JE00BK Einzelbäume, Baumreihen, Baumgruppen mit überwiegend einheimischen Arten - alte Ausprägung
- B411 Streuobstbestände im Komplex mit Acker ohne oder mit standorttypischer
- B42 Streuobstbestände im Komplex mit intensiv bis extensiv genutzten Grünland - junge Ausbildung
- B43 Streuobstbestände im Komplex mit intensiv bis extensiv genutzten Grünland - mittlere bis alte Ausbildung
- B432 Streuobstbestände im Komplex mit intensiv bis extensiv genutzten Grünland - mittlere bis alte Ausbildung
- B432-BX Streuobstbestände im Komplex mit intensiv bis extensiv genutzten Grünland - mittlere bis alte Ausbildung

Laub(misch)wälder

- L21-WH00BK Weichholzauswälder, junge bis mittlere Ausprägung
- L242-WH00BK Sonstige gewässerbegleitende Wälder, mittlere Ausprägung
- L62 Sonstige standortgerechte Laub(misch)wälder, mittlere Ausprägung
- L63 Sonstige standortgerechte Laub(misch)wälder, alte Ausprägung
- L711 Nicht standortgerechte Laub(misch)wälder einheimischer Baumarten, junge Ausprägung
- L712 Nicht standortgerechte Laub(misch)wälder einheimischer Baumarten, mittlere Ausprägung
- L72 Nicht standortgerechte Laub(misch)wälder gebietsfremder Baumarten, junge Ausprägung
- L721 Nicht standortgerechte Laub(misch)wälder gebietsfremder Baumarten, mittlere Ausprägung

Nadel(misch)wälder

- N72 Strukturelle Altersklassen-Nadelholzforste, mittlere Ausprägung
- N722 Strukturelle Nadelholzforste, mittlere Ausprägung
- N73 Strukturelle Nadelholzforste, alte Ausprägung

Waldmäntel Vorwälder spezielle Waldnutzungsformen

- W21 Vorwälder auf natürlich entwickelten Böden

Freiflächen des Siedlungsbereichs

- P12-UP00BK Park- und Grünanlagen mit Baumbestand alter Ausprägung
- P21 Privatgärten und Kleingartenanlagen, strukturreich
- P22 Privatgärten und Kleingartenanlagen, strukturreich
- P31 Sport-/Spiel-/Erholungsanlagen mit hohem Versiegelungsgrad
- P32 Sport-/Spiel-/Erholungsanlagen mit geringem Versiegelungsgrad
- P411 Sonderflächen der Land- und Energiewirtschaft, verriegelt
- P412 Sonderflächen der Land- und Energiewirtschaft, teilweise einget
- P42 Land- und forstwirtschaftliche Lagerflächen
- P43 Ruderflächen im Siedlungsbereich mit artenreichen Ruderal- und Staudenfluren
- P44 Kleingebäude der Land- und Energiewirtschaft

Ufersäume, Säume, Ruderal- und Staudenfluren

- K11 Artenarme Säume und Staudenfluren
- K12 Mäßig artenreiche Säume und Staudenfluren trocken-warmer Standorte
- K13 Mäßig artenreiche Säume und Staudenfluren frischer bis mäßig trockener Standorte
- K132 Artenreiche Säume und Staudenfluren frischer bis mäßig trockener Standorte

Röhrichte und Großseggenriede

- R111-GR00BK Schiff-Landröhrichte

Höhlen, Vegetationsfrei-/arme Standorte und Gletscher

- O61 Ebenerridge Abbaufallen aus Blöcken, Schutt, Sand, Kies oder bindigem Substrat, naturfern
- O62 Ebenerridge Abbaufallen aus Blöcken, Schutt, Sand, Kies oder bindigem Substrat mit naturnaher Entwicklung
- O7 Baufallen und Baustelleneinrichtungsflächen

Stiltegewässer

- S133-SU00BK Eutrophe Stiltegewässer, natürlich oder naturnah

Fließgewässer

- F11 Sehr stark bis vollständig veränderte Fließgewässer
- F13 Deutlich veränderte Fließgewässer
- F14-FW3260 Mäßig veränderte Fließgewässer
- F15-FW3260 Nicht oder gering veränderte Fließgewässer
- F212 Gräben mit naturnaher Entwicklung

Siedlungsbereich, Industrie-, Gewerbe- und Sondergebiete

- X11 Dorf-, Kleinsiedlungs- und Wohngebiete
- X132 Einzelgebäude im Außenbereich
- X2 Industrie- und Gewerbegebiete
- X4 Gebäude der Siedlungs-, Industrie- und Gewerbegebiete

Verkehrsflächen

- V11 Verkehrsflächen des Straßen- und Flugverkehrs, versiegelt
- V12 Verkehrsflächen des Straßen- und Flugverkehrs, unbefestigt
- V22 Gleisanlagen und Zwischenpflasterflächen, geschottert
- V31 Rad-/Fußwege und Wirtschaftsweg, versiegelt
- V32 Rad-/Fußwege und Wirtschaftsweg, unbefestigt
- V331 Rad-/Fußwege und Wirtschaftsweg, unbefestigt, nicht bewachsen
- V332 Rad-/Fußwege und Wirtschaftsweg, unbefestigt, bewachsen
- V51 Grünflächen und Gehölzbestände - junger bis mittlerer Ausprägung entlang von Verkehrsflächen

Zwergstrauch- und Ginsterheiden

- Z111 Zwergstrauch und Ginsterheiden, geschädigt
- Z13 Besenginsterheiden

- Flächen mit pot. Vorkommen gefährdeter oder geschützter Pflanzenarten
- Geschützter Landschaftsbestandteil nach Art. 16 BNatSchG
- Geschützter Landschaftsbestandteil nach § 29 BNatSchG
- Geschütztes Biotop nach § 30 BNatSchG i.V.m Art. 23 BNatSchG
- Okoflächen (Ausgleichs- und Ersatzflächen)

Tiere

Vögel

- Reviermittelpunkte Brutvögel
- Bf Baumfalk
- Dg Dorngrasmücke
- Ev Eisvogel
- Fe Feldsperling
- Fj Feldlerche
- G Goldammer
- Gr Gartenrotschwanz
- Gs Grauschnäpper
- Gü Grünspecht
- Gä Gänseäger
- H Haussperling
- Ha Bluthänfling
- Hei Heielerche
- Kg Klappergrasmücke
- Kra Kokkrabe
- Ku Kuckuck
- Mb Mäusebussard
- Nt Neuntöter
- P Pirol
- Re Rebhuhn
- S Star
- Sp Sperber
- Sep Schwarzspecht
- St Wiesenschaufel
- Sti Stieglitz
- T Teichrohrsänger
- Tt Turmfalke
- Ts Trauerschnäpper
- U Uferschnäpper
- W Waldschnepfe
- Vs Weißstorch
- Vz Waldkauz
- Zd Zwergdommel

- Rastvorkommen/Nahrungsgebiet Weißstorch

Horstbaum

Habitatbaum

- Höhle
- Spalt
- Totholz

Fledermäuse

- Schwerpunktnachweise der Transektkartierung Fledermäuse
- Bechsteinfledermaus
- Große Bartfledermaus
- Rauhautfledermaus
- Braunes Langohr
- Großer Abendsegler
- Wasserfledermaus
- Breitflügelmaus
- Großes Mausohr
- Zweifelfledermaus
- Fransfledermaus
- Mückenfledermaus
- Zwergfledermaus

Haselmaus

- Möglich
- Wahrscheinlich

Reptilien

Vorkommensschwerpunkte

- Ringelnatter
- Zauneidechse

Falter

- Wachtelweizen-Scheckenfalter

ASK Nachweise (ab 2010)

- Rotleibiger Grashüpfer

Abgrenzungen

- Untersuchungsraum

Konfliktschwerpunkte

K.....

KB1	Verlust von Vegetation und Tierhabitaten durch Versiegelung
KB2	Beeinträchtigung von Vegetation und Tierhabitaten durch baubedingte Flächeninanspruchnahme
KB3	Beeinträchtigung von Vegetation und Tierhabitaten durch dauerhafte Flächeninanspruchnahmen
KF1	Verlust von für Fledermäuse geeigneten Habitatbäumen
KF2	Veränderung der Habitatstruktur (durch Rauminanspruchnahme der Betriebsgebäude) mit Folge der Meidung nahegelegener Flächen durch die Feldlerche
KF3	Beschädigung von Gelegen und Jungvögeln sowie Störung brütender Vögel
KF4	Tötung und Verletzung der Zauneidechse sowie Habitatverlust durch Baufeldfreiräumung und Baustellenverkehr
KF5	Störung von Fledermäusen durch nächtlichen Lärm und Beleuchtung
KF6	Beeinträchtigung der Lebensräume aquatischer Arten durch Gewässereinleitungen
KF7	Fallenwirkung der Schächte auf Kleintiere

Technische Planung

- Bauzeitliche Flächen

- Erdbekabschutzstreifen

- Tunnel (nicht bilanziert)

- Versiegelung

- Bedarfszuegung (nicht bilanziert)

Nachrichtliche Darstellung

- Flächen mit Ausgleichsbedarf, der bereits im angrenzenden Planfeststellungsabschnitt (Juraleitung A-West) bilanziert wurde
- Technische Planung Abschnitt A-West
- Rückbau Leitung Abschnitt A-West
- Mast mit Nummer Abschnitt A-West
- Rückbau Mast mit Nummer Abschnitt A-West



Nr.	Art der Änderung	Datum	Zeichen
-----	------------------	-------	---------

Unterlagen zum Planfeststellungsverfahren

Vorhabenträger:	TenneT TSO GmbH	
Bercker Straße 70	D-95448 Bayreuth	
Ersteller:		
bearbeitet:	Blaichdorf	17.03.2025
gezeichnet:	Lauks	17.03.2025
geprüft:	Schittenheim	17.03.2025
Vorhaben:		
Raitersaich – Ludersheim – Sittling – Altheim 380-kV-Ersatzneubauprojekt		
Ltg.-Abschnitt A-Katzwang Raitersaich_West – Ludersheim_West		

Unterlage: Landschaftspflegerischer Begleitplan

Unterlage / Blatt-Nr.:	Unterlage 8.3.4 / Blatt 2
Maßstab:	1:5.000
Blattgröße:	1160 x 594 mm
Aufgestellt:	Bayreuth, den 30.04.2025
I.V. Julia Gotzler	L.V. Andreas Junginger