

Juraleitung

**Ltg.-Abschnitt A-Katzwang Raitersaich_West – Luders-
heim_West
(LH-07-B170)**

Planfeststellungsunterlage

Unterlage MB05.2

Baustelleneinrichtungsfläche Katzwang

Antragsteller:



TenneT TSO GmbH

Bernecker Straße 70

95448 Bayreuth

Bearbeitung:




Ingenieurgemeinschaft Katzwangtunnel

c/o SWECO GmbH

Hanauer Landstraße 135 - 137

60314 Frankfurt am Main

Aufgestellt:	TenneT TSO GmbH	Bayreuth, den
	gez. i.V. J. Gotzler gez. i.V. A. Junginger	30.04.2025
Bearbeitung:	IGKWT – Ingenieurgemeinschaft Katzwangtunnel gez. i.V. D. Edelhoff (Projektleitung)	
Anlagen zum Dokument		
Änderungs- historie:	Änderung:	Änderungsdatum:

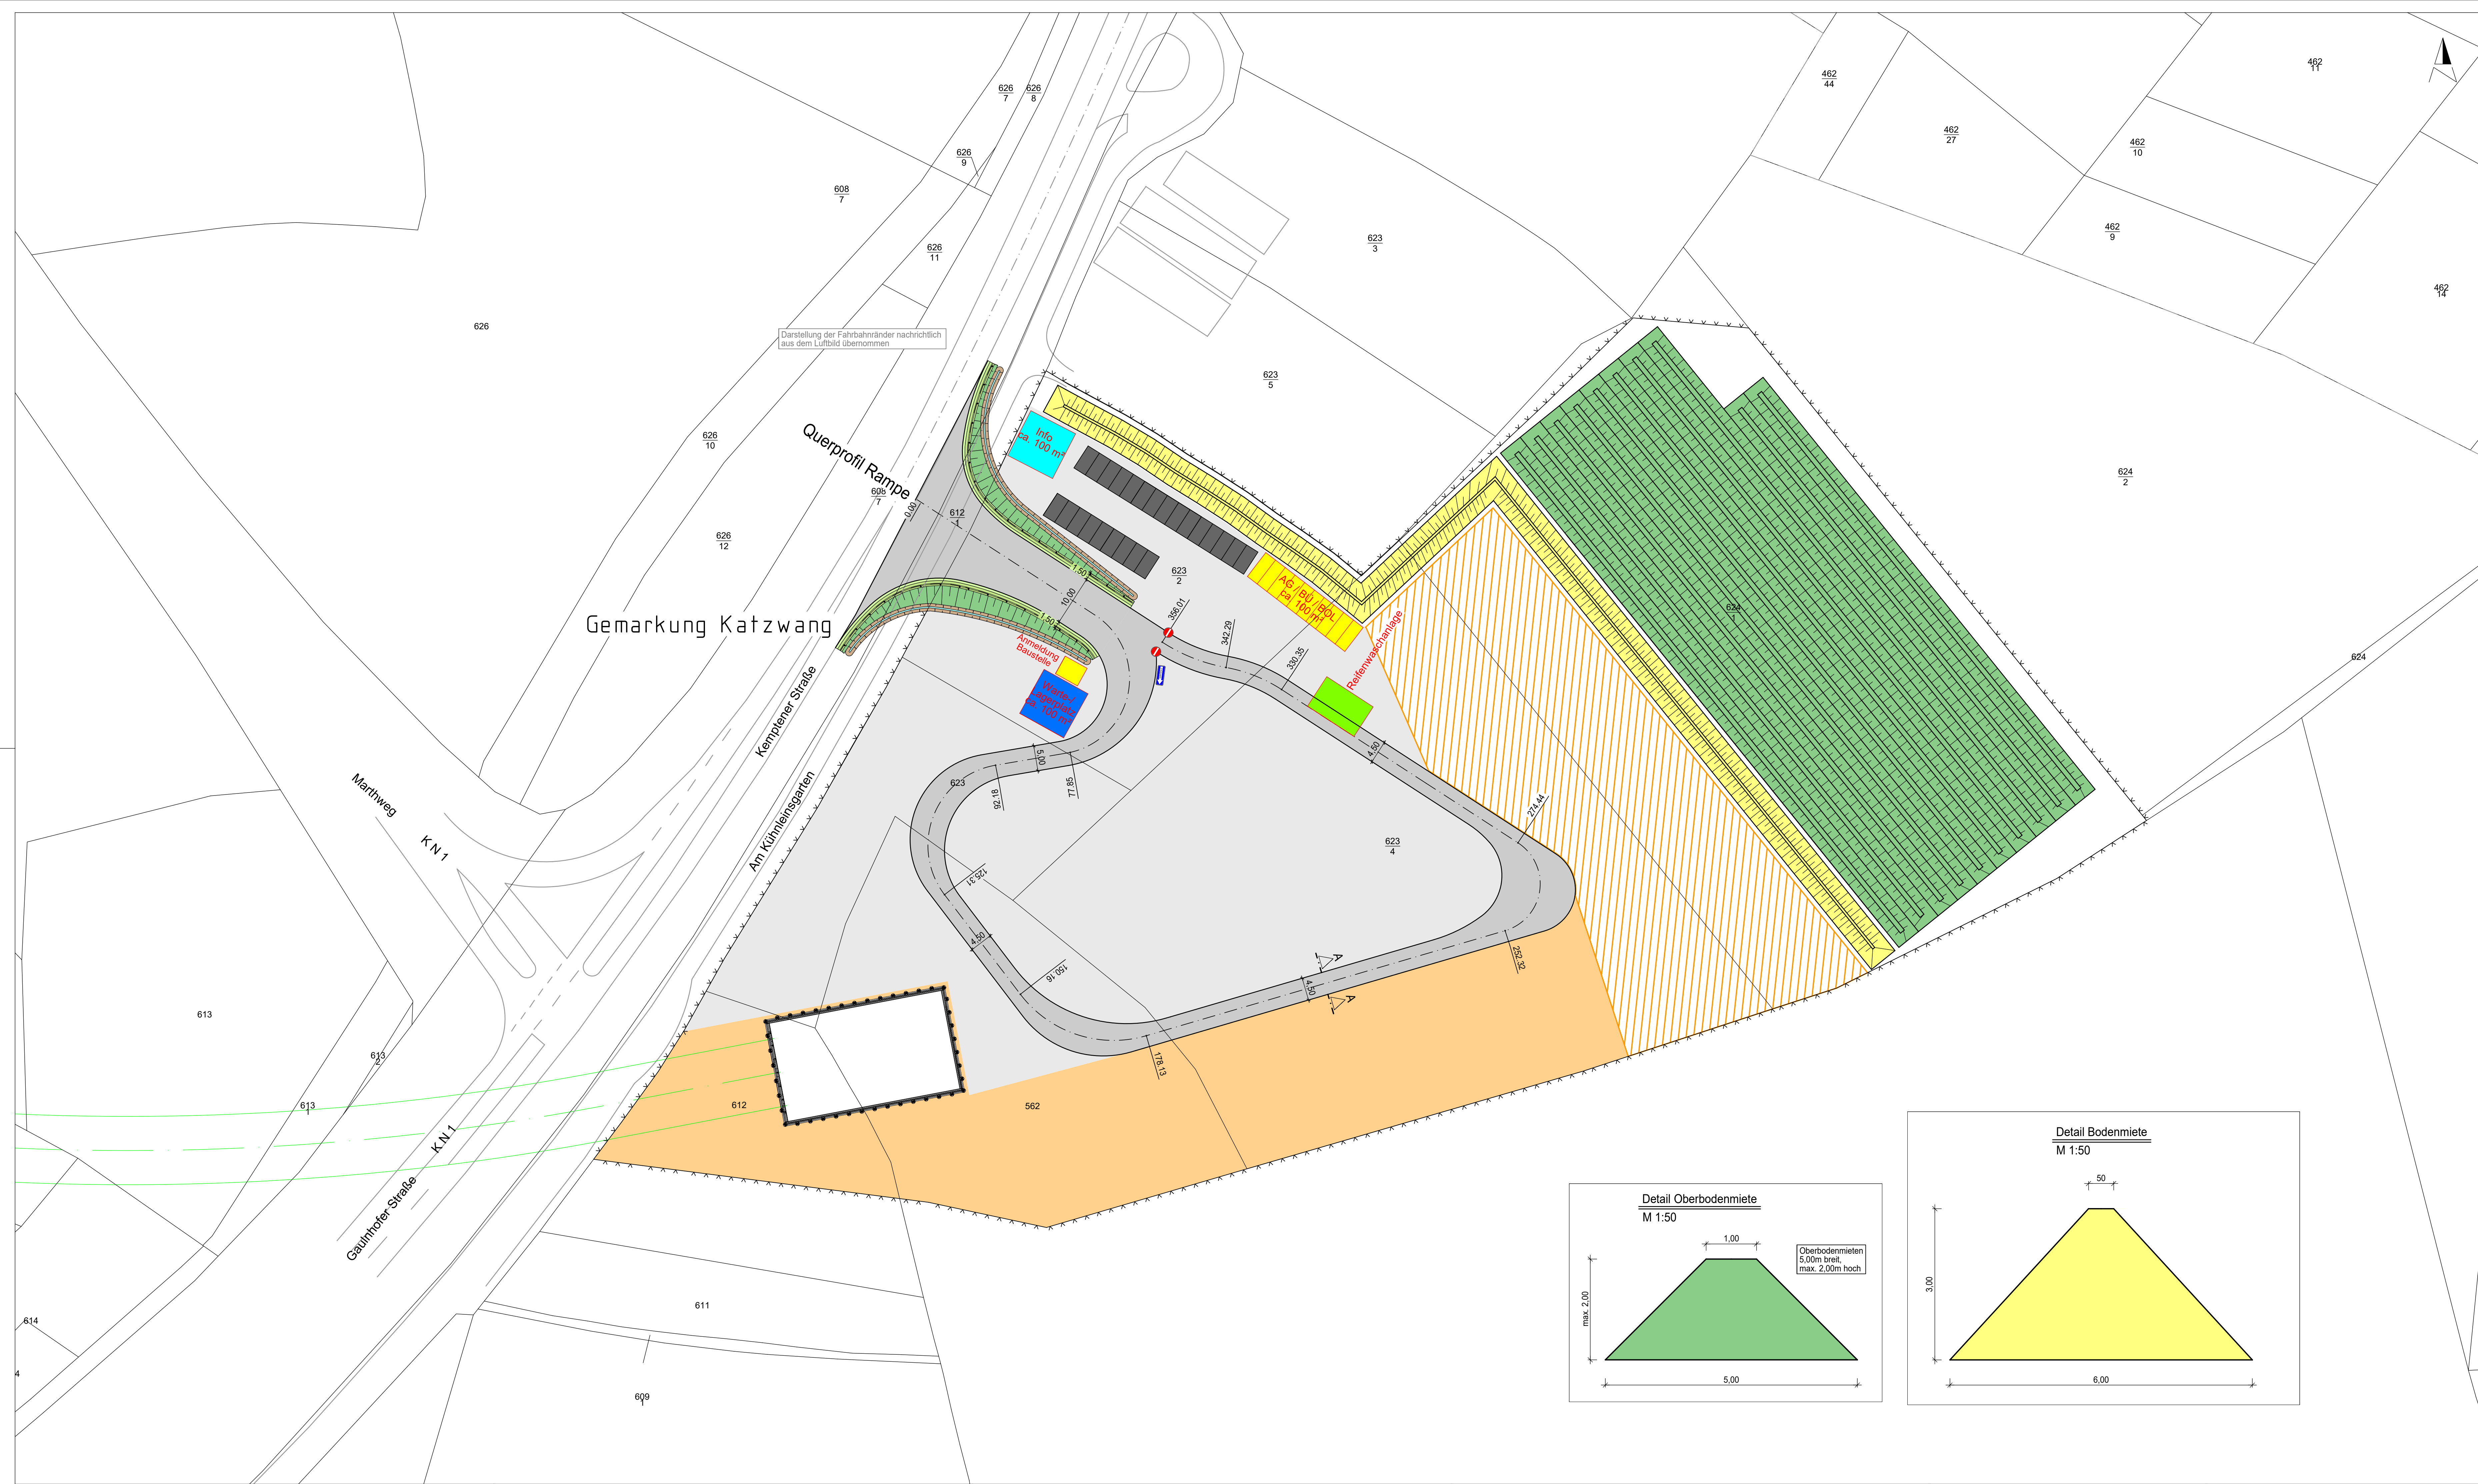

Interlage Materialband MB05.2
Blatt 02/02

Raitersaich - Ludersheim - Sitting - Altheim

380-kV-Ersatzneubauprojekt

LH-07-B170

Lageplan

Baustelleneinrichtungsfläche Katzwang

Ltg. Abschnitt A-Katzwang

- | | | | | | |
|---|--------------------|---|------------------------------------|---|------------------|
|  | Trasse Vortrieb |  | Bestand (Nachrichtlich übernommen) | 490 | Flurstücksnummer |
|  | Infopoint |  | Reifenwaschanlage |  | Flurstücksgrenze |
|  | Warte-/Lagerplatz |  | Z 267 |  | Nordpfeil |
|  | Baucontainer |  | Z 220-20 | | |
|  | Bankett |  | Bauzaun | | |
|  | Straßennebenfläche |  | Schutzplanke | | |
|  | Dammboschung |  | Stellplätze | | |
|  | Entwässerungsrinde |  | BE - Fläche Schotter | | |
|  | Oberbodenmiete |  | BE - Fläche Asphalttragschicht | | |
|  | |  | Lagerfläche Aushub | | |
|  | Bodenmiete |  | Fahrbahn, asphaltiert | | |

Daten: geodaten.bayern.de
Bayerische Vermessungsverwaltung, Bundesamt für Kartographie und Geodäsie (2022).

Planfeststellungsunterlage

Aufgestellt
Bayreuth, 30.04.2025

Firma		Maßstab:		Ausgabedatum:
Ingenieur-Gesellschaft Kitz/Wing/Tunnel		1:500		30.04.2025
UNG - PEB BUNG  prd sweco 		Einheit: m, cm		
		Datum	Name	
		Bearb.	13.03.2025	Rohwer
		Gepr.	14.03.2025	Rüschentbaum
		Dokumentenart:		
		Lageplan		
		Status:	Einreichung	
			Tennet	
Äust.	Änderung	Datum	Name	