



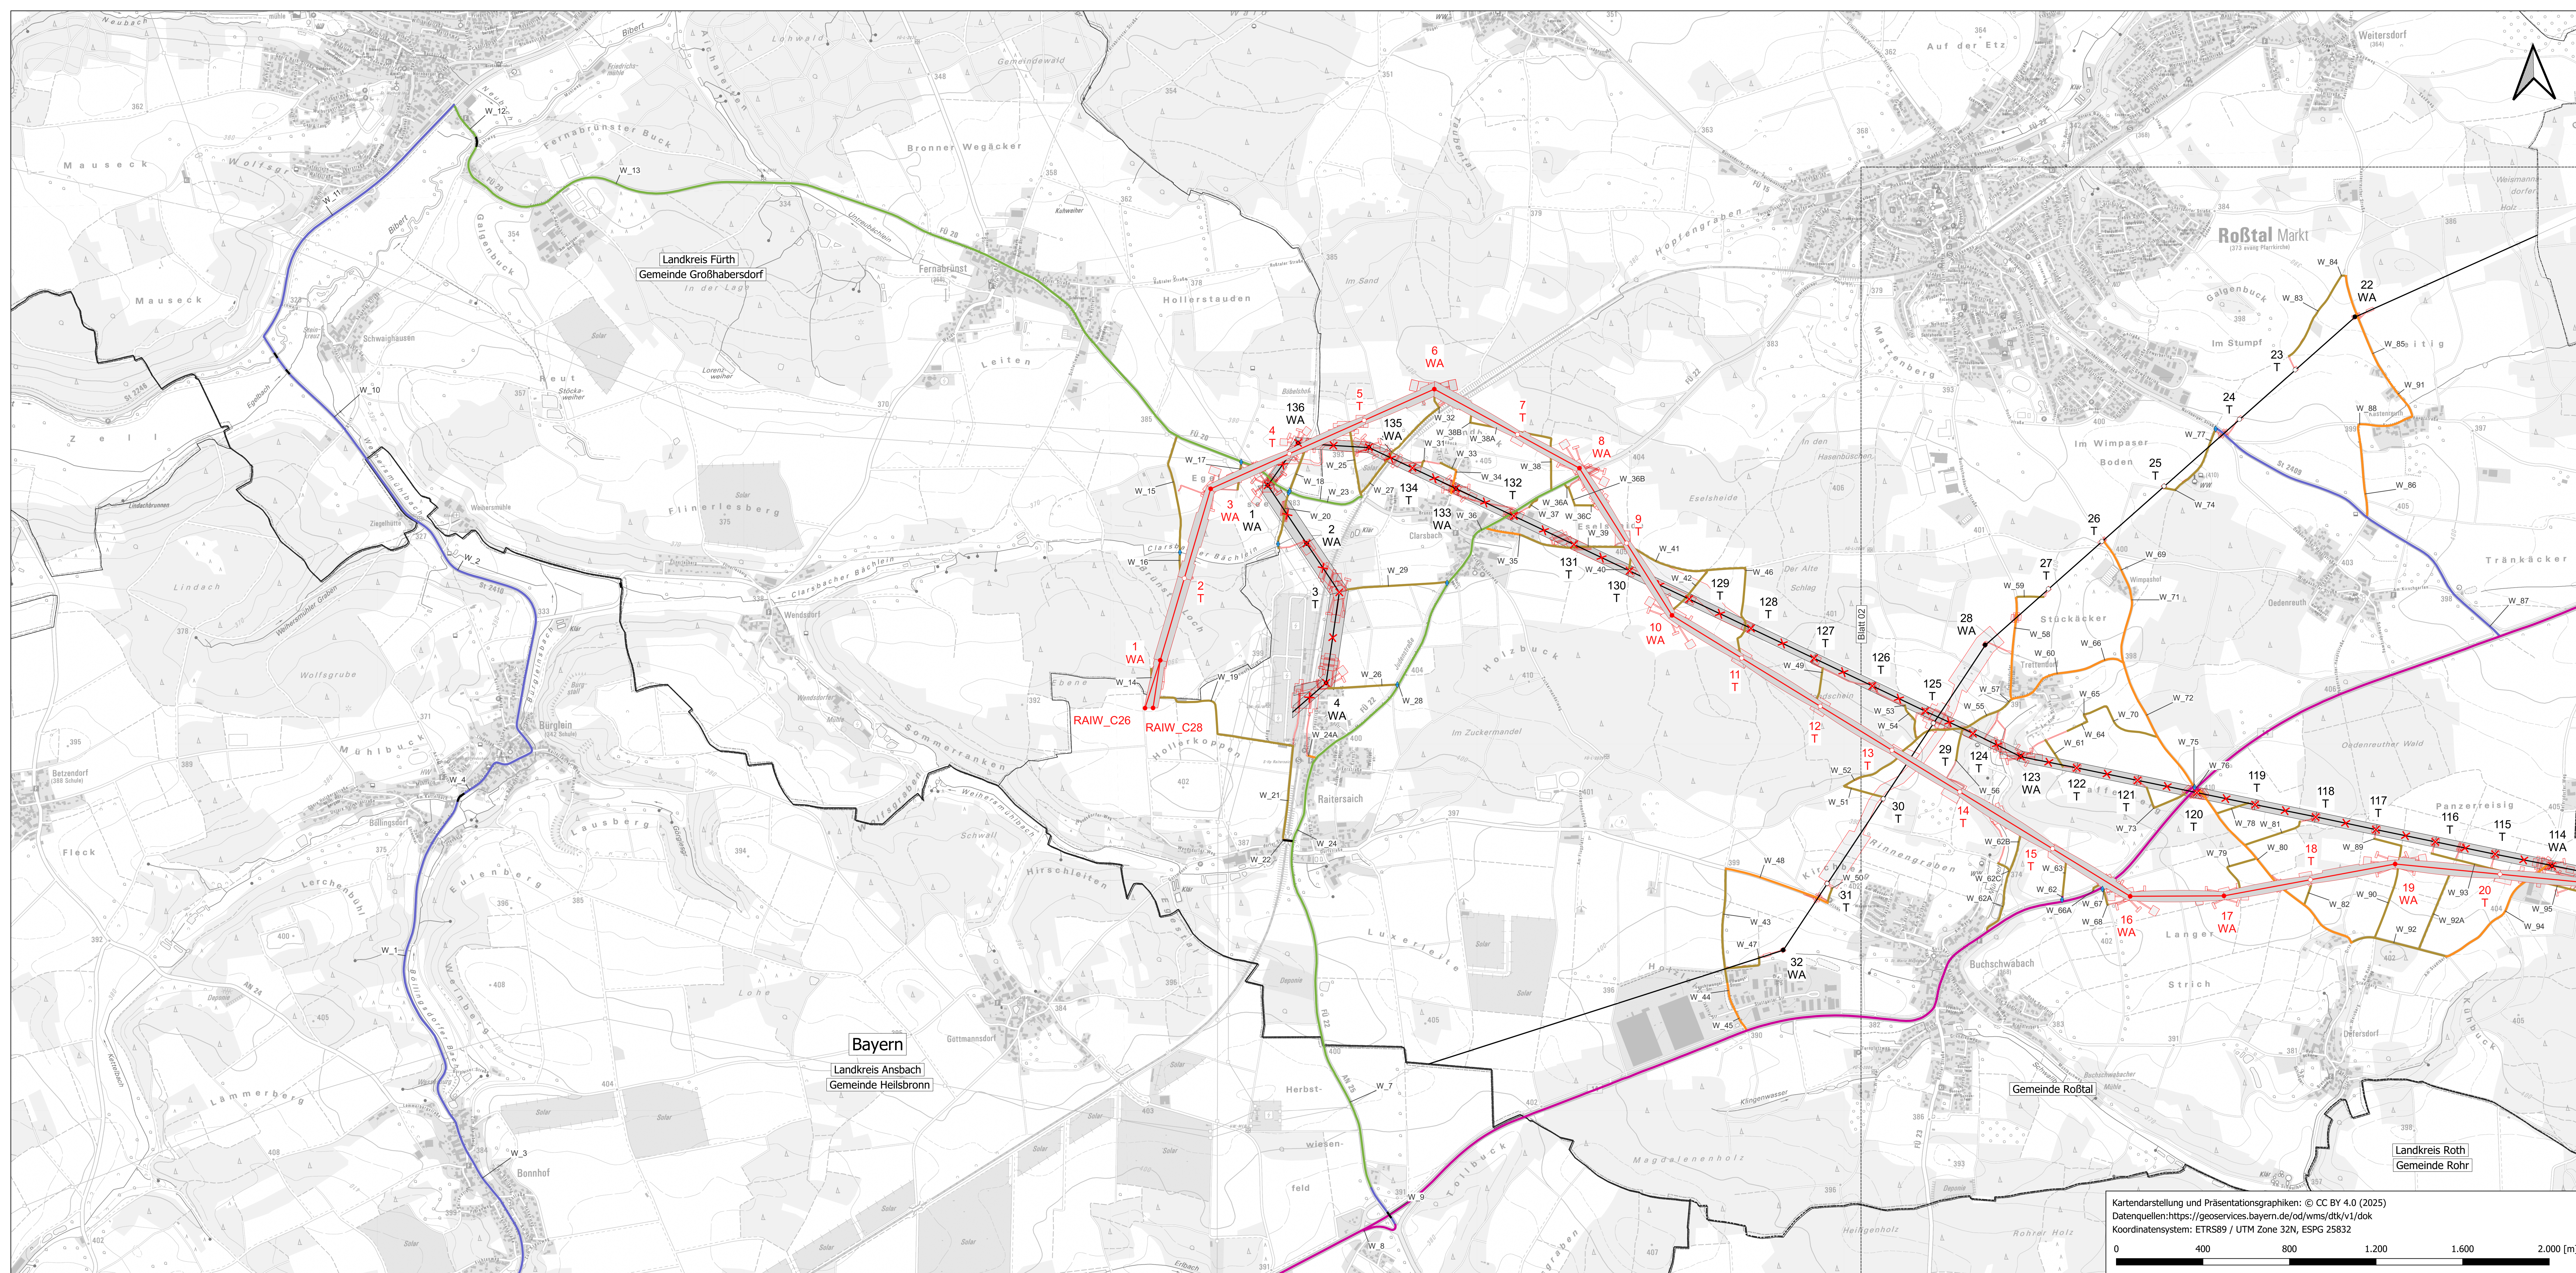

Folgende Verkehrswege befinden sich außerhalb des Blattschnittes und sind deshalb in einem separaten Ausschnitt dargestellt.

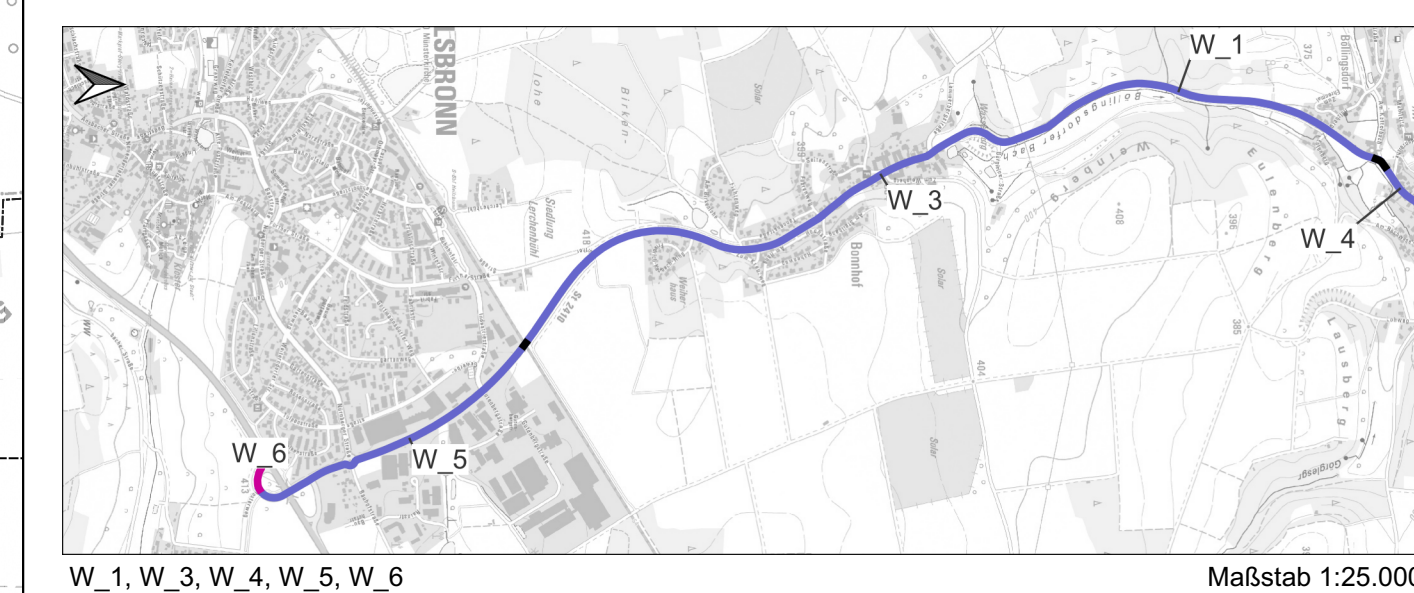

Anlage 3.2
Blatt 1 / 6

Raitersaich - Ludersheim - Sittling - Altheim
380-kV-Ersatzneubauprojekt

Übersichtsplan

Wegenutzung

(vgl. Wegenutzungsliste, Anlage 3.3)

Portal Umspannwerk Raitersaich_West - Mast Nr. 20 (LH-07-B170)

Mast Nr. 136 - Mast Nr. 114 (LH-07-B48)

Mast Nr. 1 - Mast Nr. 4 (LH-07-B48b)

Mast Nr. 22 - Mast Nr. 32 (LH-07-G301)

Ltg.-Abschnitt A-West Raitersaich_West - Ludersheim_West
(LH-07-B170)

Legende:

Grenzen:

Land
Kreis
Stadt/Gemeinde

Straßen:

Autobahn
Bundesstraße
Staatsstraße
Kreisstraße
Gemeindestraße
Wirtschaftsweg

X Bahnübergang
— Brücke
— Durchlass

Legende:

Masstyp
46 WA
30 T
Schutzbereichsbegrenzung
Achse (Freilassung)
45 T
temporäre Arbeitsfläche mit Zuwegung
Masstyp
29 WA
Schutzbereich (dinglich zu sichern)
dingl. zu sichende Zuwegung

Neubauleitung: LH-07-8170
Richtbauleitung: LH-07-848/848
Bestandsleitung: LH-07-6301

WA - Winkelspannarmast
T - Tragmast

W1 Lfd. Nr. Verkehrswege

Planfeststellungsunterlage	
Aufgestellt Bayreuth,	<u>25.03.2025</u>	
<u>I.V. gez.: Julia Gotzler</u> <u>I.V. gez.: Andreas Junginger</u>	
<table border="1" style="width: 100%; border-collapse: collapse;"> <tr> <td style="width: 50%; padding: 5px;"> Maßstab: 1 : 10.000 Einmal Meter </td> <td style="width: 50%; padding: 5px;"> Ausgabeort 25.07.2025 </td> </tr> </table>		Maßstab: 1 : 10.000 Einmal Meter	Ausgabeort 25.07.2025	
Maßstab: 1 : 10.000 Einmal Meter	Ausgabeort 25.07.2025	
<table border="1" style="width: 100%; border-collapse: collapse;"> <tr> <td style="width: 33%;"></td> <td style="width: 33%;"></td> <td style="width: 33%;"></td> <td style="width: 33%;"></td> <td style="width: 33%;"></td> <td style="width: 33%;"></td> </tr> <tr> <td></td> <td></td> <td></td> <td style="text-align: center;">Datum</td> <td colspan="2" style="text-align: center;">Name</td> </tr> <tr> <td></td> <td></td> <td></td> <td style="text-align: center;">Bearb.</td> <td style="text-align: center;">07.07.2025</td> <td style="text-align: center;">HJB</td> </tr> <tr> <td></td> <td></td> <td></td> <td style="text-align: center;">Gepr.</td> <td style="text-align: center;">08.01.2025</td> <td style="text-align: center;">KPE</td> </tr> <tr> <td></td> <td></td> <td></td> <td style="text-align: center;">Status</td> <td colspan="2" style="text-align: center;">Freigegeben</td> </tr> <tr> <td></td> <td></td> <td></td> <td style="text-align: center;">Org.-Einheit</td> <td colspan="2" style="text-align: center;">-</td> </tr> <tr> <td colspan="6" style="text-align: center; padding: 10px;"> </td> </tr> <tr> <td style="width: 16.6%;">Zust.</td> <td style="width: 16.6%;">Anweisung</td> <td style="width: 16.6%;">Datum</td> <td style="width: 16.6%;">Name</td> <td style="width: 16.6%;">Urspr.</td> <td style="width: 16.6%;"></td> </tr> </table>											Datum	Name					Bearb.	07.07.2025	HJB				Gepr.	08.01.2025	KPE				Status	Freigegeben					Org.-Einheit	-								Zust.	Anweisung	Datum	Name	Urspr.	
			Datum	Name	
			Bearb.	07.07.2025	HJB	
			Gepr.	08.01.2025	KPE	
			Status	Freigegeben	
			Org.-Einheit	-	
Zust.	Anweisung	Datum	Name	Urspr.	