93 T
92 T
91 T
90 T
89 T
88 T
87 T
86 WA
85 T
84 T
83 WA
82 WA
81 T
80 T
79 T
78 WA
77 T
76 T
75 WA
74 T
73 T
72 T
71 T
70 T
69 T
68 T
67 WA
66 WA
65 T
64 T
63 T
62 T
61 WA
60 T
59 T
58 WA
57 T
56 T
55 T
54 T
53 T
52 T
51 WA
38 T
39 T
40 WA
41 T
42 WA
43 WA
44 WA
45 WA
46 T
47 T
48 WA
49 WA
50 T
51 WA
52 T
53 WA
54 WA
55 T
56 WA
57 T
58 WA
WOLK_C02
WOLK_C12
KATW_C02
KATW_C12
W_145
W_148
W_148A
W_148B
W_149
W_150
W_151
W_152
W_153
W_154
W_155
W_156
W_157
W_158
W_159
W_160
W_161
W_162
W_163
W_164
W_165
W_166
W_167
W_169
W_170
W_171
W_172
W_173
W_174
W_175
W_176
W_177
W_178
W_179
W_180
W_181
W_182
W_182A
W_183
W_184
W_185
W_186
W_187
W_188
W_189
W_190
W_191
W_192
W_193
W_194
W_195
W_196
W_197
W_198
W_199
W_200
W_201
W_202
W_203
W_204
W_205
W_206
W_207
W_208
W_208A
W_208B
W_209
W_209A
W_210
W_211
W_212
W_213
W_214
W_215
W_216
W_217
W_218
W_219
W_220
W_221
W_222
W_223
W_224
W_225
W_226
W_227
W_229
W_230
W_231
W_233
W_234
W_235
W_236
W_252
W_252A
W_252B
W_252C
W_253
W_254
W_255
W_256
W_262
W_263
W_264
W_266
W_267
W_268
W_269
W_270
W_271
W_272
W_273
W_274
W_275
W_276
W_277
W_278
W_279
W_280
W_281
W_282
W_283
W_284
W_285
W_286
W_288
W_289
W_290
W_291
W_292
W_293
W_294
W_294A
W_295
W_296
W_297
W_298
W_300
W_302
W_303
W_304
W_305
W_306
W_308
W_310
W_311
W_316
Stadt Nürnberg
Gemeinde Nürnberg
Bayern
Stadt Schwabach
Gemeinde Schwabach
Gemeinde Forst Kleinschwarzenlohe
Landkreis Roth
Gemeinde Wendelstein
Gemeinde Schwanstetten
Blatt 02
Blatt 04
Blatt 06
SCHWABACH
Wolkersdorf
Holzheim
Dietersdorf
Reichelsdorfer Keller
Neukatzwang
Katzwang
Gaulnhofen
Herpersdorf
Worzeldorf
Kornburg
Kleinschwarzenlohe
Wendelstein Markt
Großschwarzenlohe
Limbach
Penzendorf
Leerstetten
Raubersried
Main-Donau-Kanal
Rednitz
Schwarzach
0
400
800
1.200
1.600
2.000 [m]

Kartendarstellung und Präsentationsgraphiken: © CC BY 4.0 (2025)
Datenquellen:https://geoservices.bayern.de/od/wms/dtk/v1/dok
Koordinatensystem: ETRS89 / UTM Zone 32N, ESPG 25832

Anlage 3.2
Blatt 3 / 6

Raitersaich - Ludersheim - Sittling - Altheim
380-kV-Ersatzneubauprojekt
Übersichtsplan

Wegenutzung
(vgl. Wegenutzungsliste, Anlage 3.3)
Mast Nr. 38 - Mast Nr. 58 (LH-07-B170)
Mast Nr. 93 - Mast Nr. 51 (LH-07-B48)
Ltg.-Abschnitt A-West Raitersaich_West - Ludersheim_West
(LH-07-B170)

Legende:

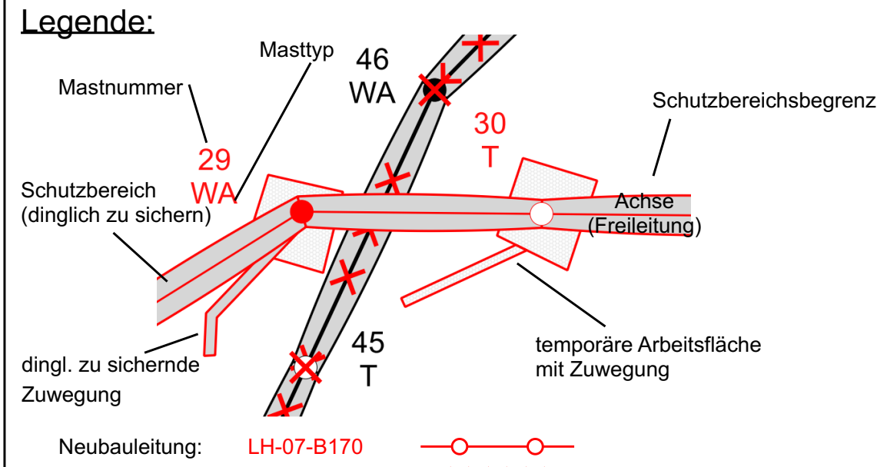
Mastnummer
Masttyp
46 WA
29 WA
30 T
45 T
Schutzbereich (dinglich zu sichern)
Schutzbereichsbegrenzung
Achse (Freileitung)
dingl. zu sichernde Zuwegung
temporäre Arbeitsfläche mit Zuwegung

Neubauleitung: LH-07-B170
Rückbauleitung: LH-07-B48/B48b
Bestandsleitung: LH-07-G301

● ☒ ● WA - Winkelabspannmast
○ ☒ ○ T - Tragmast

W1 Lfd. Nr. Verkehrswege

Grenzen:
Land
Kreis
Stadt/Gemeinde

Straßen:
Autobahn
Bundesstraße
Staatsstraße
Kreisstraße
Gemeindestraße
Wirtschaftsweg

X Bahnübergang
— Brücke
♦ Durchlass

Planfeststellungsunterlage

Aufgestellt
Bayreuth, 25.03.2025

i.V. gez.: Julia Gotzler
i.V. gez.: Andreas Junginger

K2E

Maßstab: 1 : 10.000
Einheit: Meter
Ausgabedatum: 25.07.2025

	Datum	Name
Bearb.	07.07.2025	IHB
Gepr.	08.07.2025	K2E
Status	Freigegeben	
Org.-Einheit		-

TenneT

Zust.	Änderung	Datum	Name	Urspr.: