




3
D-2-D-2018.3 - WA120-33.00
DA (6.50m, 334kg)

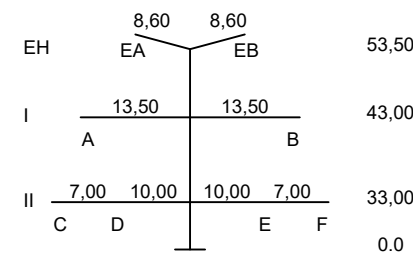



4
D-2-D-2018.3 - T1-35.00
VQ (4.70m, 200kg)

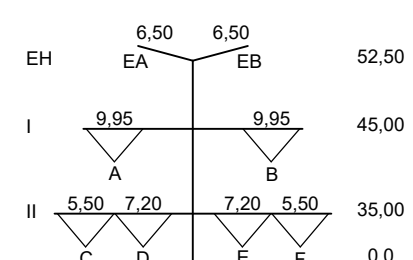

5
D-2-D-2018.3 - T1-38.00
VQ (4.70m, 200kg)

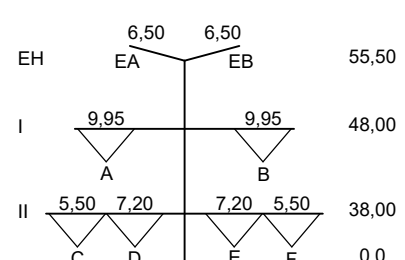




6
D-2-D-2018.3 - WA120-36.00
DA (6.50m, 334kg)

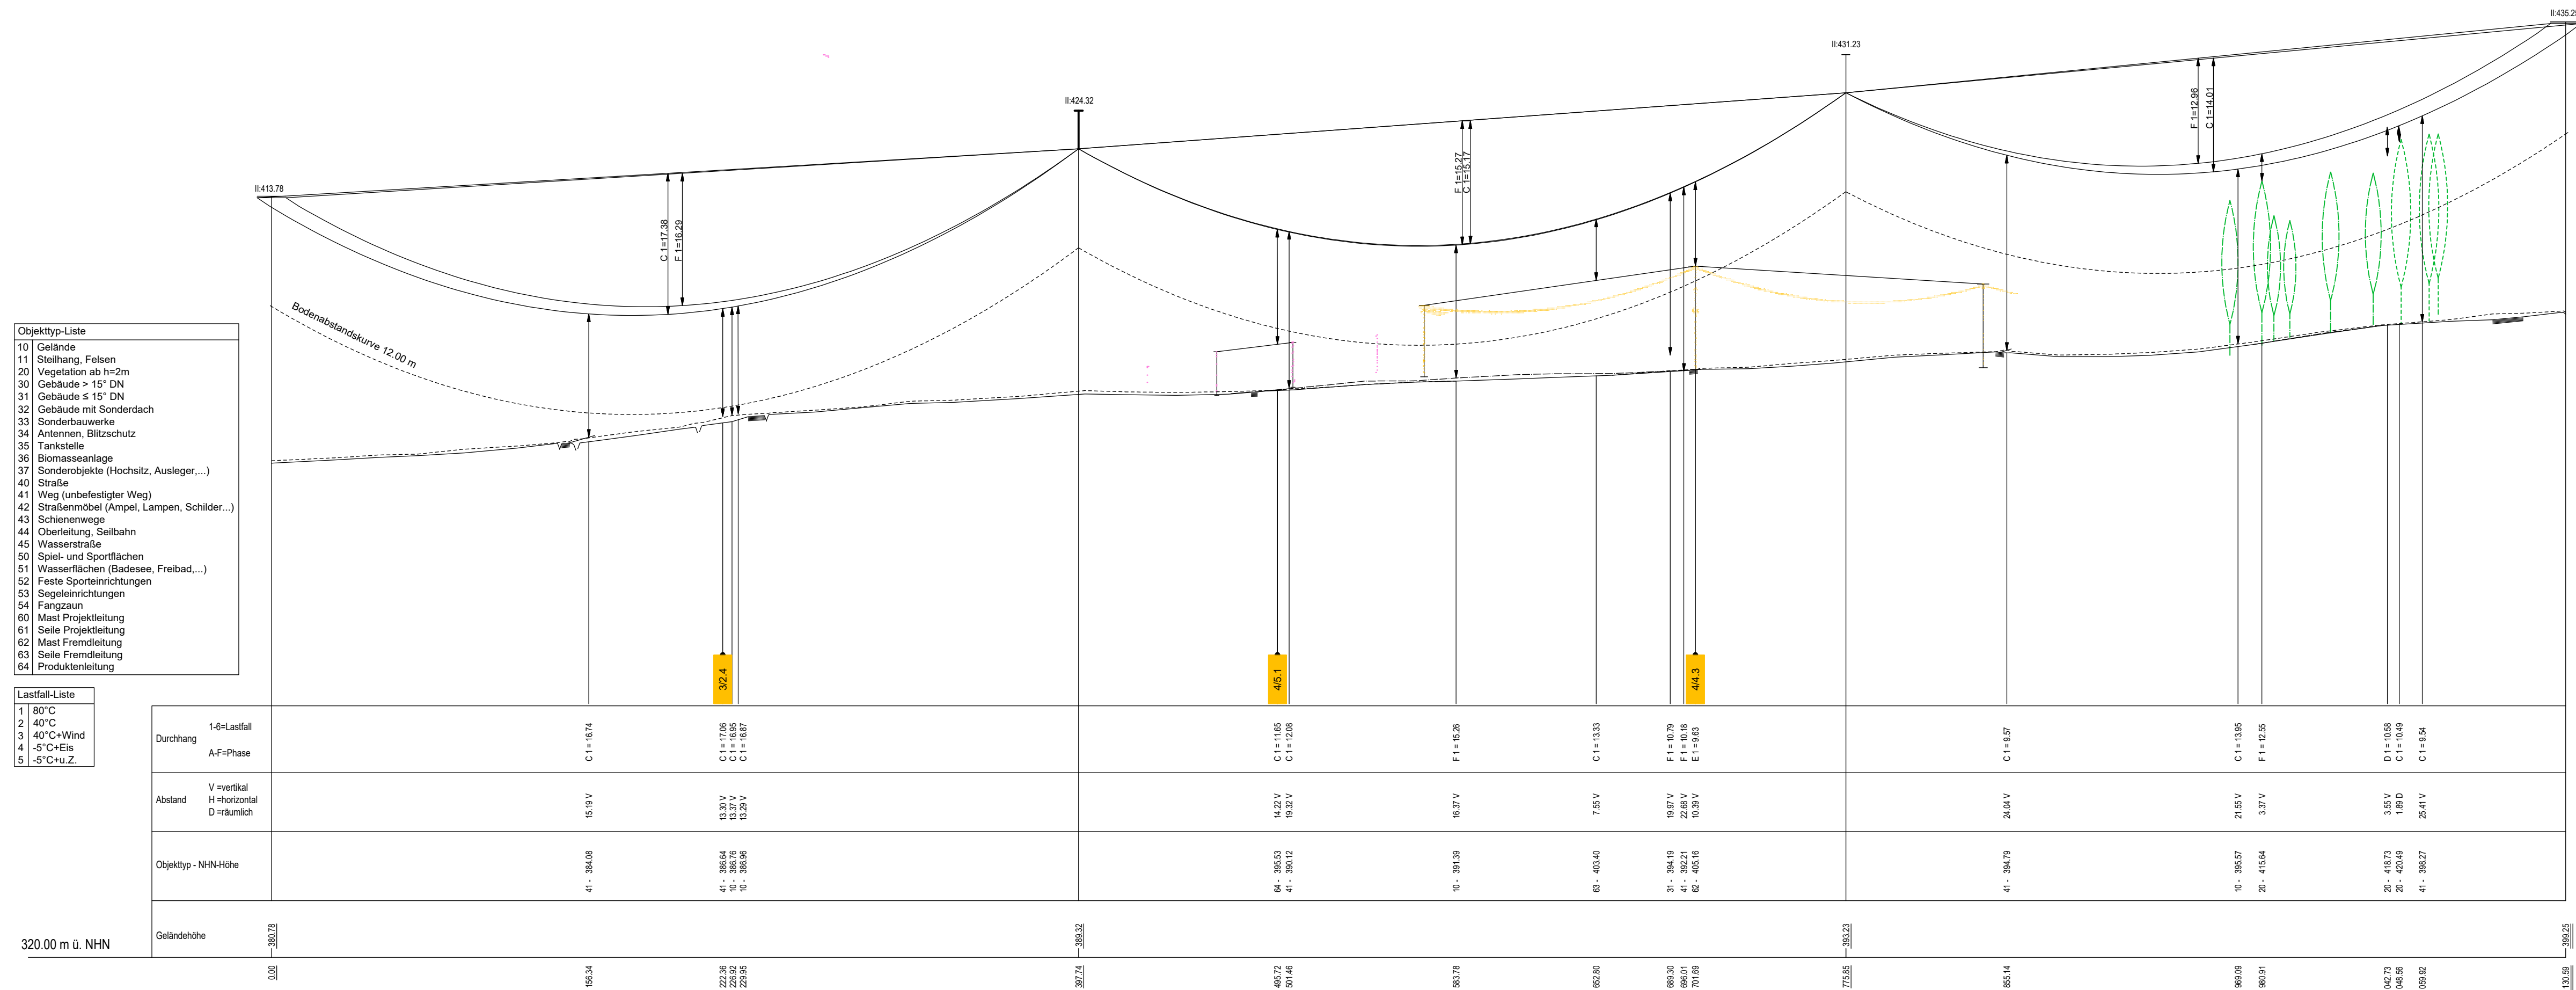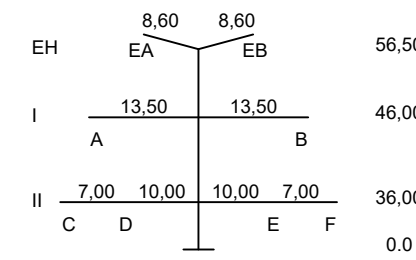

- nachrichtlich -
gepl. Rückbau 380/220/110-kV-Ltg. Raitersaich - Bergheimfeld
LH-07-B114
(TenneT TSO)
zw. UW Raitersaich bis Mast 8

- nachrichtlich -
gepl. Rückbau 380-kV-Leitung Raitersaich - Cadolzburg
LH-07-B120
(TenneT TSO)
zw. UW Raitersaich bis Mast 4

- nachrichtlich -
gepl. Rückbau 220-kV-Ltg. Ludersheim - Aschaffenburg
Teillabschnitt: Raitersaich - Aschaffenburg
LH-07-B48
(TenneT TSO)
zw. Mast 136 bis Mast 145

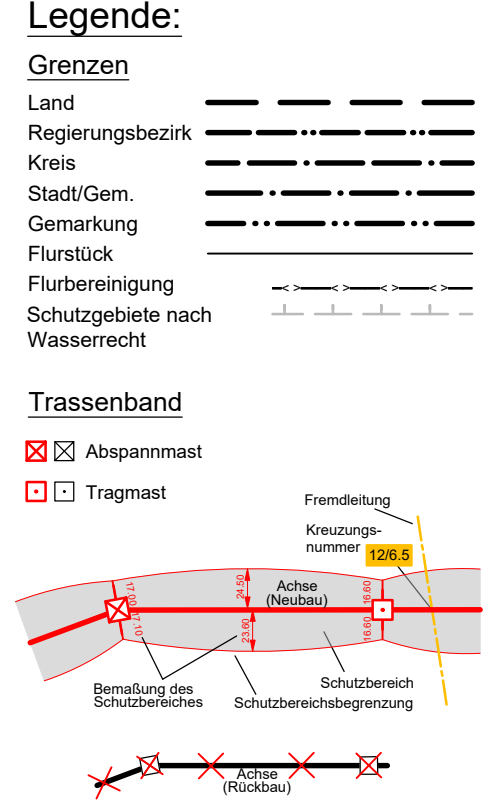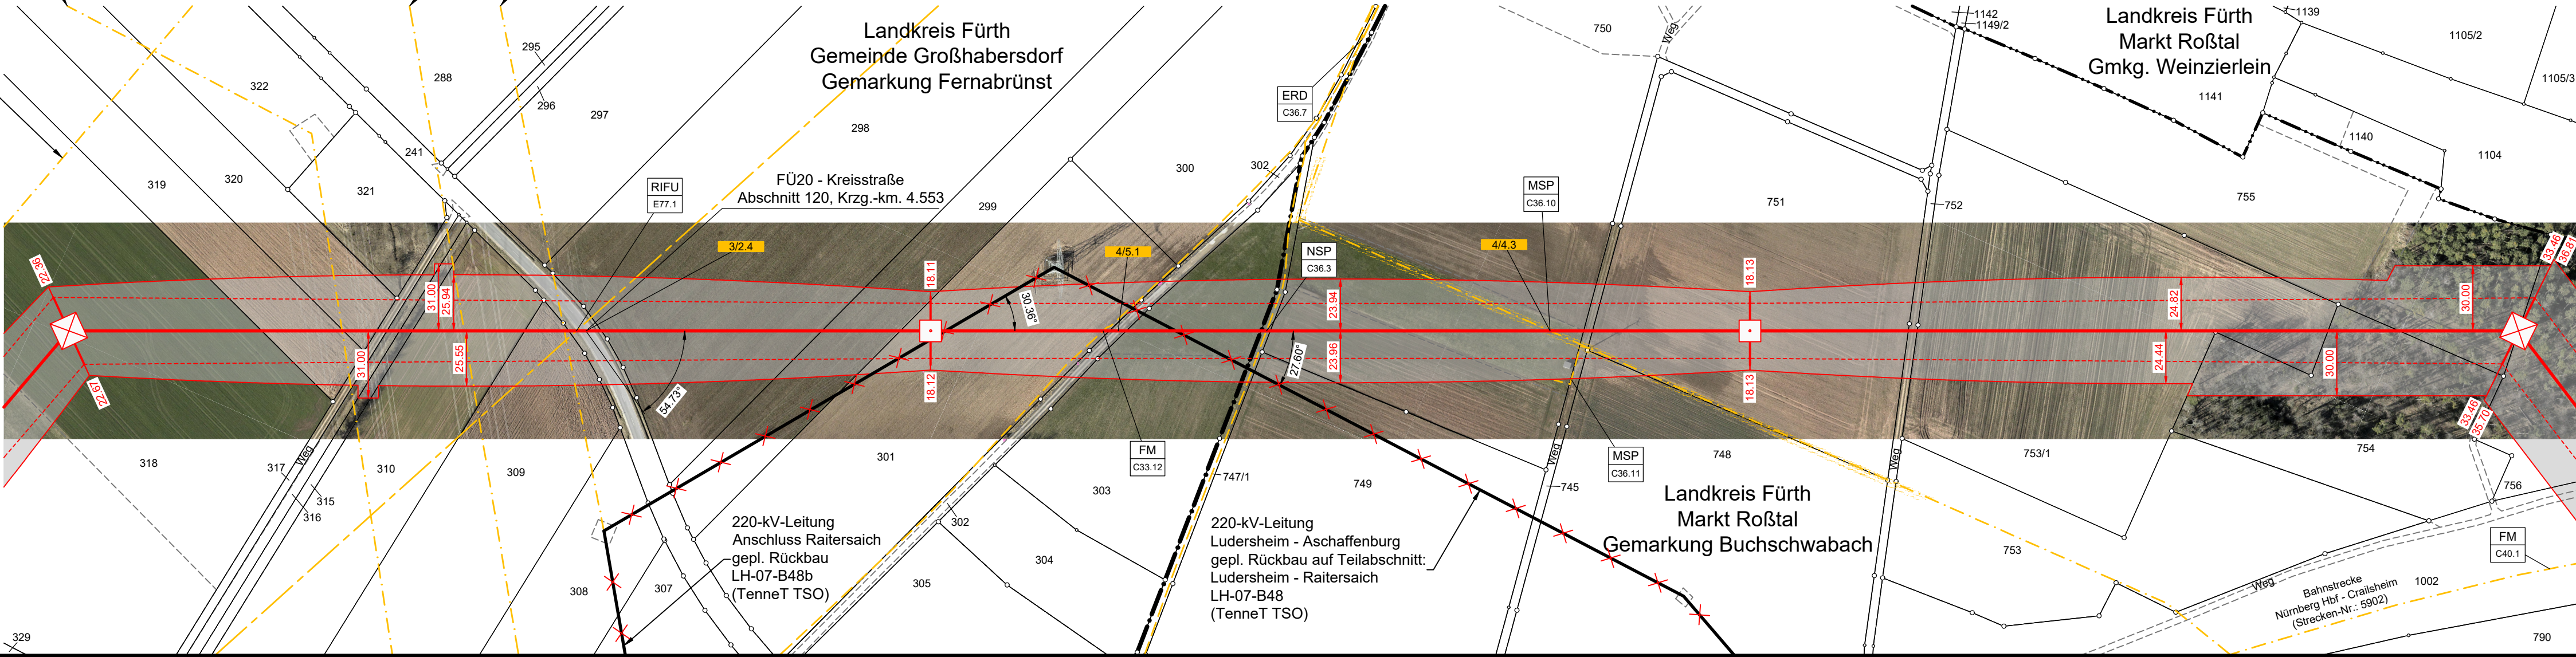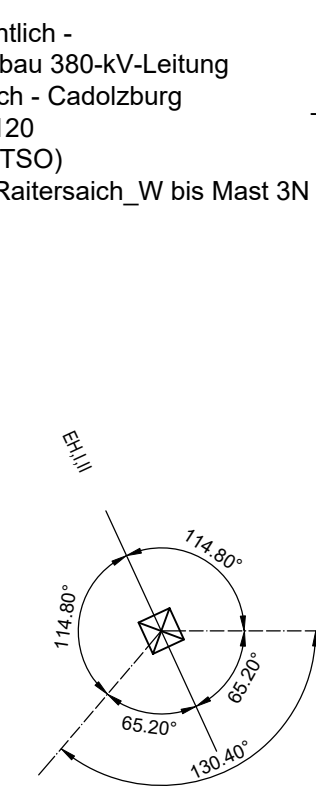

System		Seilart	Bu	Art	Seiltyp und Querschnitt	Seilnorm und Ausgabedatum	Tmax (in °C)	S (ist) (in N/mm²)	S (ist) (in N/mm²)	Styp
Phase		Un (in kV)								
A,C,D		380	4		565-AL1/72-ST1A	DIN EN 50182/12.01	80	46.00	-	MZS
B,E,F		380	4		565-AL1/72-ST1A	DIN EN 50182/12.01	80	46.00	-	MZS
EA		ESLK	1		OPGW DS(S)BBB (261-AL3/25-A20SA-26.0)	-	40	44.13	-	MZS
EB		ESLK	1		OPGW DS(S)BBB (261-AL3/25-A20SA-26.0)	-	40	44.80	-	MZS

Berechnungsnorm: DIN EN 50341-2-4:2019-09
Eisgebietsfaktor: 1.0
Windgebietsfaktor: 1.0
Fallbeschleunigung: 9.81m/s²
UTM-Maßstabsfaktor: 0.999629

Aufgestellt		25.03.2025	
Bayreuth,			
i.V. gez.: Julia Gotzler		i.V. gez.: Andreas Junginger	
Firma		Maßstab	
Fremdnummer		1:2000/500	
		Ausgabedatum	
		25.07.2025	
		Einheit	
		Meter	
		Datum	
		08.07.2025	
		Name	
		Kovacs/Schäfer	
		Gepr.	
		14.07.2025	
		Dokumentation	
		Status: Freigegeben	
Zust.		Änderung	Datum