




10
D-2-D-2018.2 - WA140-51.00
DA (6.50m, 334kg)

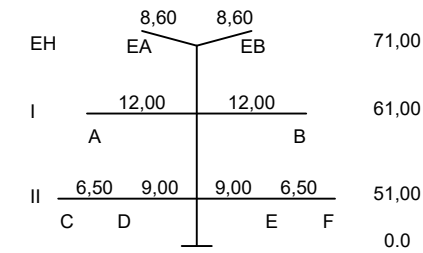


11
D-2-D-2018.2 - T1-62.00
VQ (4.70m, 200kg)

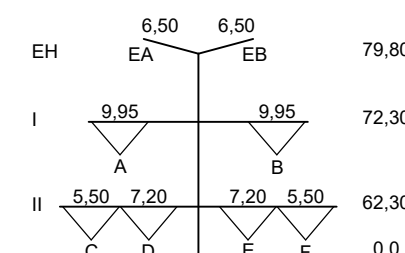

12
D-2-D-2018.2 - T2-65.00
VQ (4.70m, 200kg)

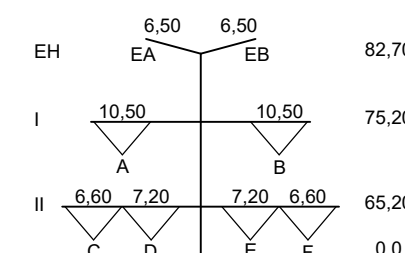


13
D-2-D-2018.2 - T1-65.00
VQ (4.70m, 200kg)

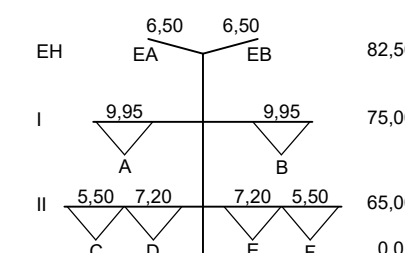

- Objekttyp-Liste
- 10 Gelände
 - 11 Stellung, Felsen
 - 20 Vegetation ab h=2m
 - 30 Gebäude > 15° DN
 - 31 Gebäude ≤ 15° DN
 - 32 Gebäude mit Sonderdach
 - 33 Sonderbauwerke
 - 34 Antennen, Blitzschutz
 - 35 Tankstelle
 - 36 Biomasseanlage
 - 37 Sonderobjekte (Hochst, Ausleger...)
 - 40 Straße
 - 41 Weg (unbefestigter Weg)
 - 42 Straßenmöbel (Ampel, Lampen, Schilder...)
 - 43 Schienenwege
 - 44 Oberleitung, Seilbahn
 - 45 Wasserstraße
 - 46 Spiel- und Sportflächen
 - 51 Wasserflächen (Badesee, Freibad...)
 - 52 Fest- Sporteinrichtungen
 - 53 Segelanlagen
 - 54 Fanggraben
 - 60 Mast Projektierung
 - 61 Seil Projektierung
 - 62 Mast Fremdleitung
 - 63 Seil Fremdleitung
 - 64 Produkteneinleitung

- Lastfall-Liste
- 1 80°C
 - 2 40°C
 - 3 40°C-Wind
 - 4 -5°C-Eis
 - 5 -5°C+u.z.
 - 6 -5°C

Durchgang	1-fach Lastfall	2-fach Lastfall	3-fach Lastfall	4-fach Lastfall	5-fach Lastfall
A-F-Phase	F 1 + 4-6	E 1 + 4-6	F 1 + 4-6	E 1 + 4-6	F 1 + 4-6
Abstand	V=vertikal H=horizontal D=diagonal	37.73 V	6.53 V	4.23 V	4.23 V
Objekttyp - N/NH-Höhe	10: 462.71 20: 464.16	10: 462.71 20: 464.16	10: 462.71 20: 464.16	10: 462.71 20: 464.16	10: 462.71 20: 464.16
Geländehöhe	330.00 m ü. NNH	330.00 m ü. NNH	330.00 m ü. NNH	330.00 m ü. NNH	330.00 m ü. NNH

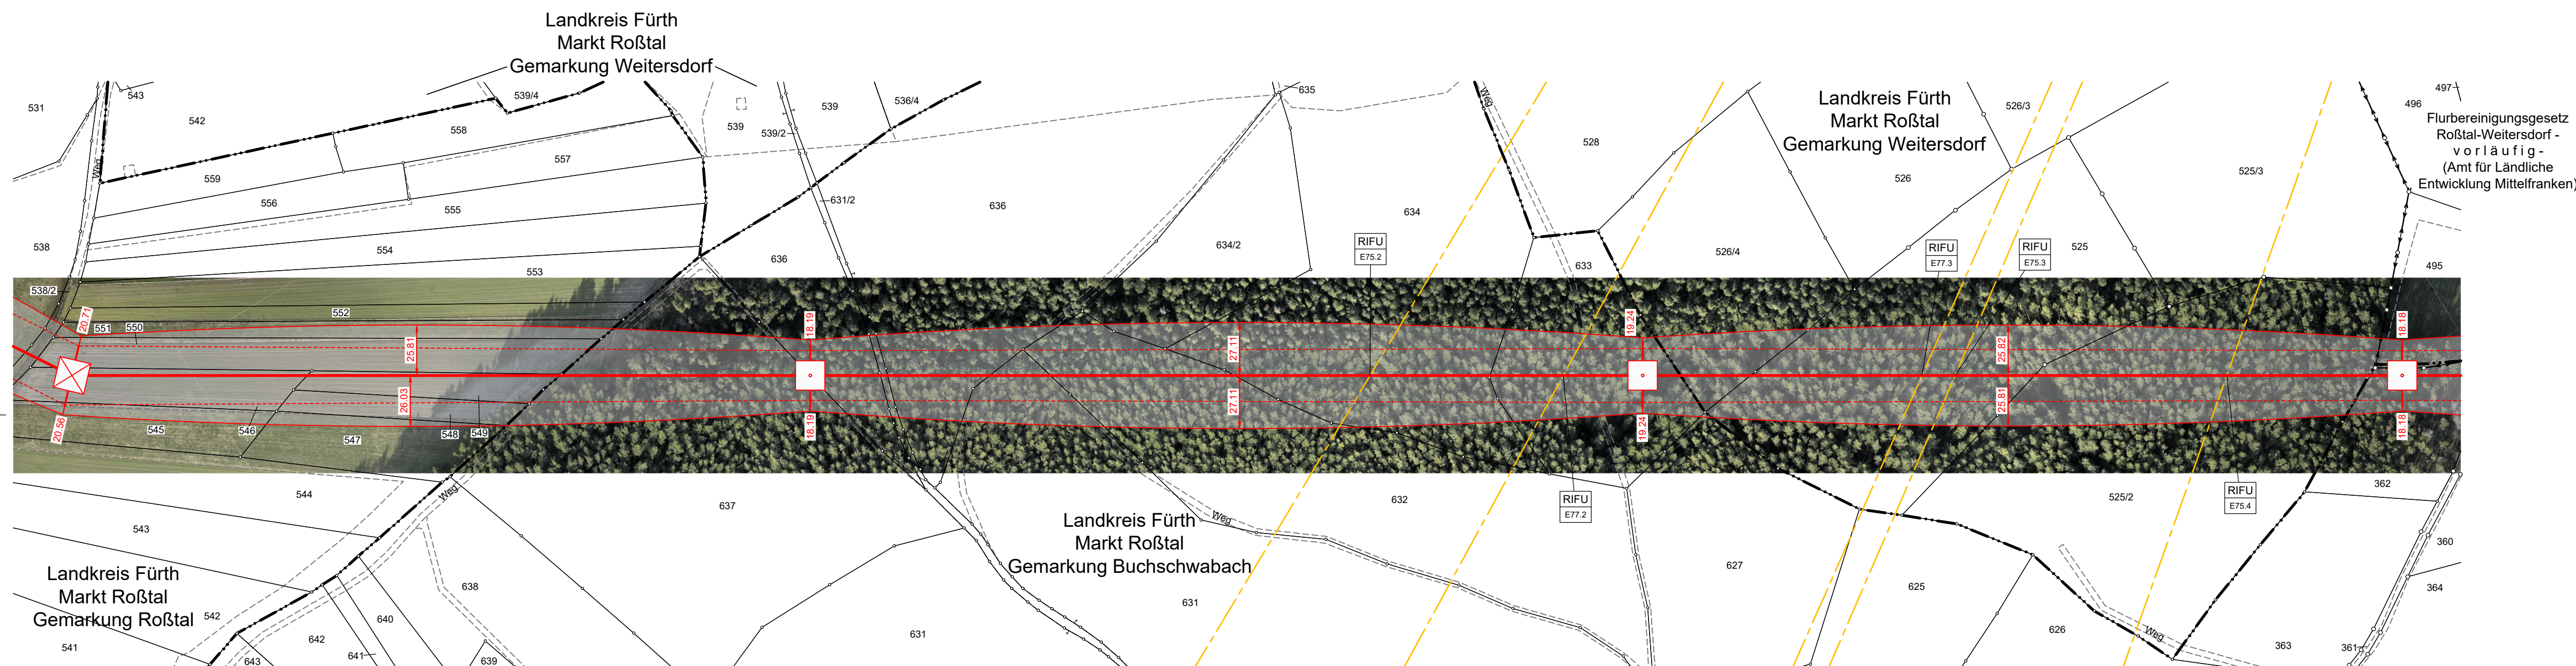

Legende:

Grenzen

- Land: ---
- Regierungsbezirk: ---
- Kreis: ---
- Stadt/Gem.: ---
- Gemarkung: ---
- Flurstück: ---
- Flurbereinigung: ---
- Schutzgebiete nach Wasserecht: ---

Trassenband

- Abspannmast: [Symbol]
- Tragmast: [Symbol]

Fremdleitungen

- Kabel: ---
- Freileitung: ---
- Rohrleitung: ---
- Richtfunk: ---

Quellenwerk:
Geobasisdaten: Bayerische Vermessungsverwaltung

Berechnungsnorm: DIN EN 50341-2-4:2019-09
Eisgebietsfaktor: 1.0
Windgebietsfaktor: 1.0
Fallbeschleunigung: 9.81m/s²
UTM-Maßstabsfaktor: 0.999629

Fremdeigentum: -

Seitl. Überhöhung II.: -
Seitl. Überhöhung re.: -

Aufgestellt: Bayreuth, .. 25.03.2025 ..
i.V. gez.: Julia Gotzler
i.V. gez.: Andreas Junginger

Firma: K&E
Fremdnummer: 1.22000/500
Einheit: Meter
Datum: 25.07.2025
Name: Kovacs/Schäfer
Bearb.: 08.07.2025
Gepr.: 14.07.2025
Dokumentation: Goldenfleming
Status: Freigegeben

Behördenvermerk:

Qualitätsmanagement:
Geobasisdaten: Bayerische Vermessungsverwaltung