
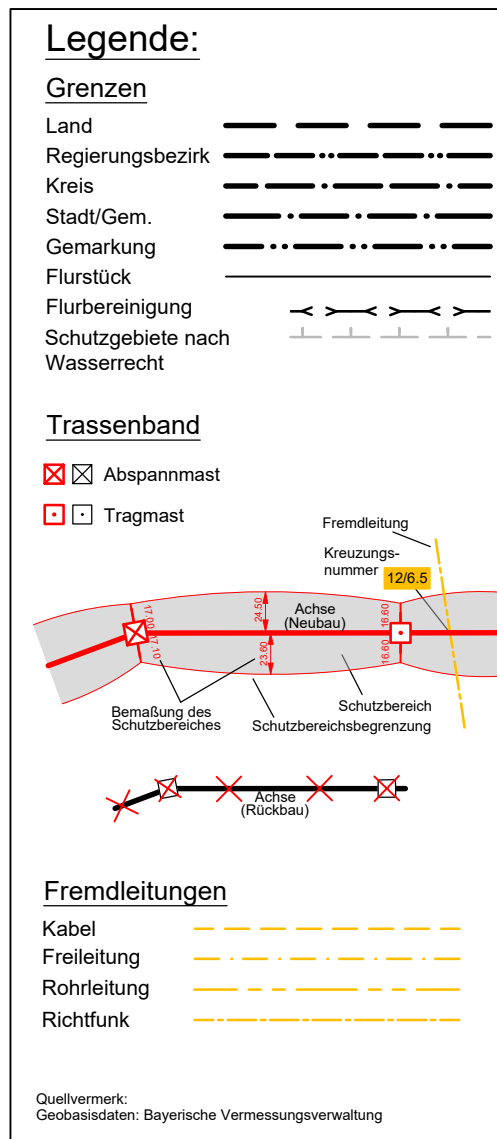
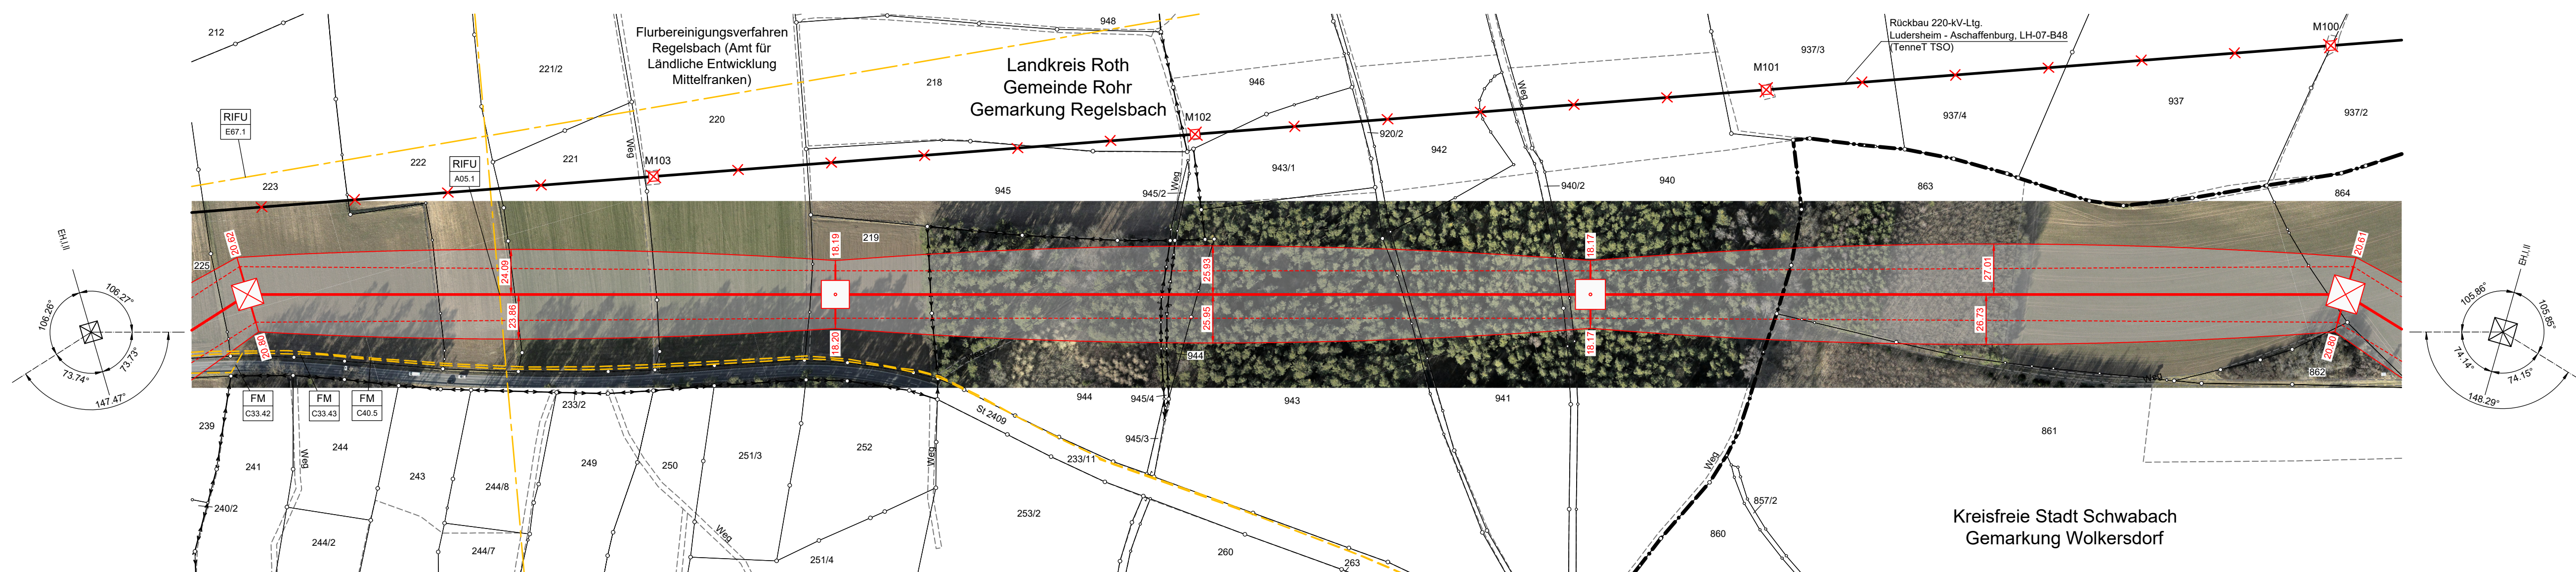
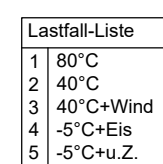
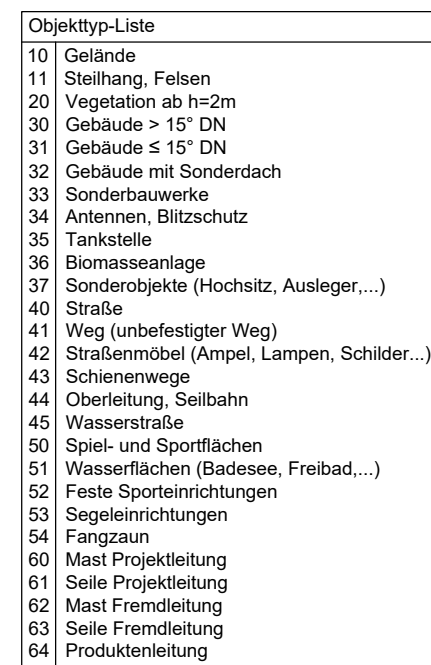
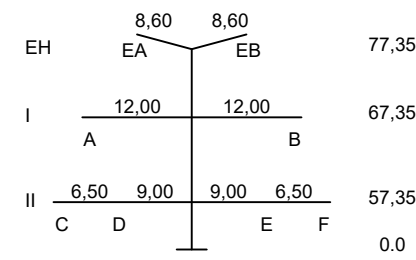
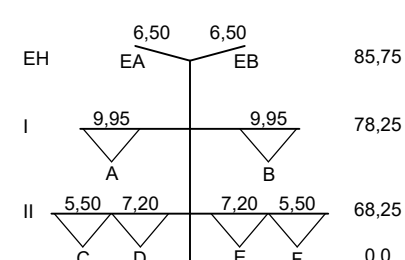
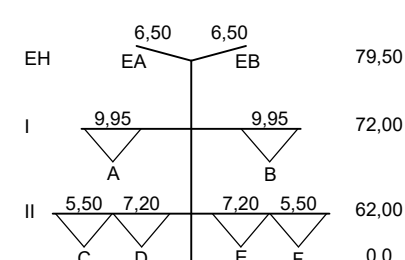


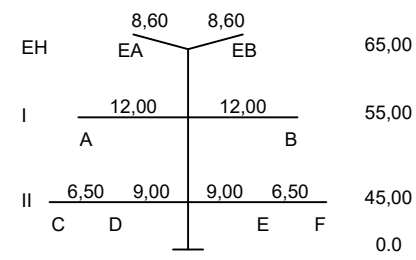

RIFU E67.1	5.4 Richtfunkstrecke Richtfunkstrecke 2 Bayerischer Rundfunk	RIFU A06.1	5.4 Richtfunkstrecke Trasse Kottensdorf - Gemarkung Stein Gemeinde Rohr
FM C33.42	6.2 FM-Kabel Deutsche Telekom GmbH	FM C33.43	6.2 FM-Kabel Deutsche Telekom GmbH
		FM C40.5	6.2 FM-Kabel Vodafone Deutschland GmbH

Anlage
Blatt

Raitersaich - Ludersheim - Sittling - Altheim
380-kV-Ersatzneubauprojekt
Längenprofil
Mast 29 bis Mast 32
Ltg.-Abschnitt A-West Raitersaich_West - Ludersheim_West (LH-07-B17)

[illegible]

Berechnungsnorm: DIN EN 50341-2-4:2019-09 Fremdeigentum: -
 Eisgebietsfaktor: 1.0
 Windgebietsfaktor: 1.0
 Fallbeschleunigung: 9.81m/s²
 UTM-Maßstabsfaktor: 0.999629

Seitl. Überhöhung li.: ----- unter den äußeren L.
 Seitl. Überhöhung re.: -----

Aufgestellt
Bayreuth,25.03.2025.....

i.V. gez.: Julia Gotzler i.V. gez.: Andreas Junginger

Firma KOE Fremdnummer		Maßstab: 1:2000/500		Ausgabedatum: 25.07.2023	
		Einheit: Meter			
		Datum		Name	
		Bearb. 08.07.2025		Kovacs/Schäfer	
		Gepr. 14.07.2025		Guldenperfinger	
				Dokumentenmerk.	
		Status: Freigegeben			
					
Zust.	Änderung	Datum	Name		