




37
D-2-D-2018.2 - WA140-60.00
DA (6.50m, 334kg)
Verdriller

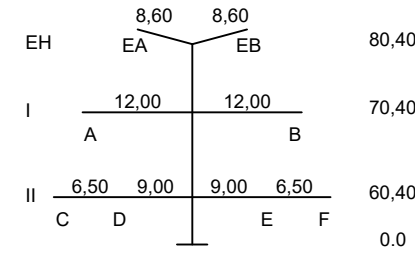



38
D-2-D-2018.3 - T2-50.00
VQ (4.70m, 200kg)

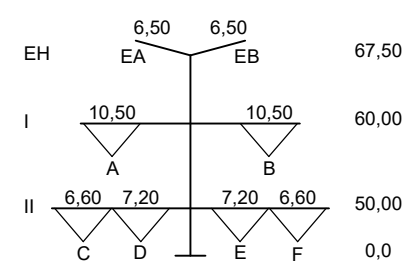

39
D-2-D-2018.3 - T2-47.00
VQ (4.70m, 200kg)

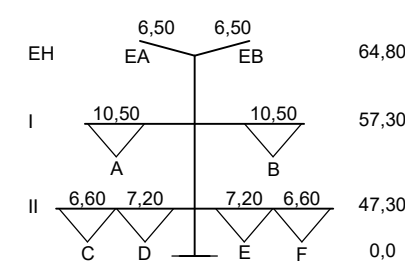

40
D-2-D-2018.3 - WA120-39.00
DA (6.50m, 334kg)

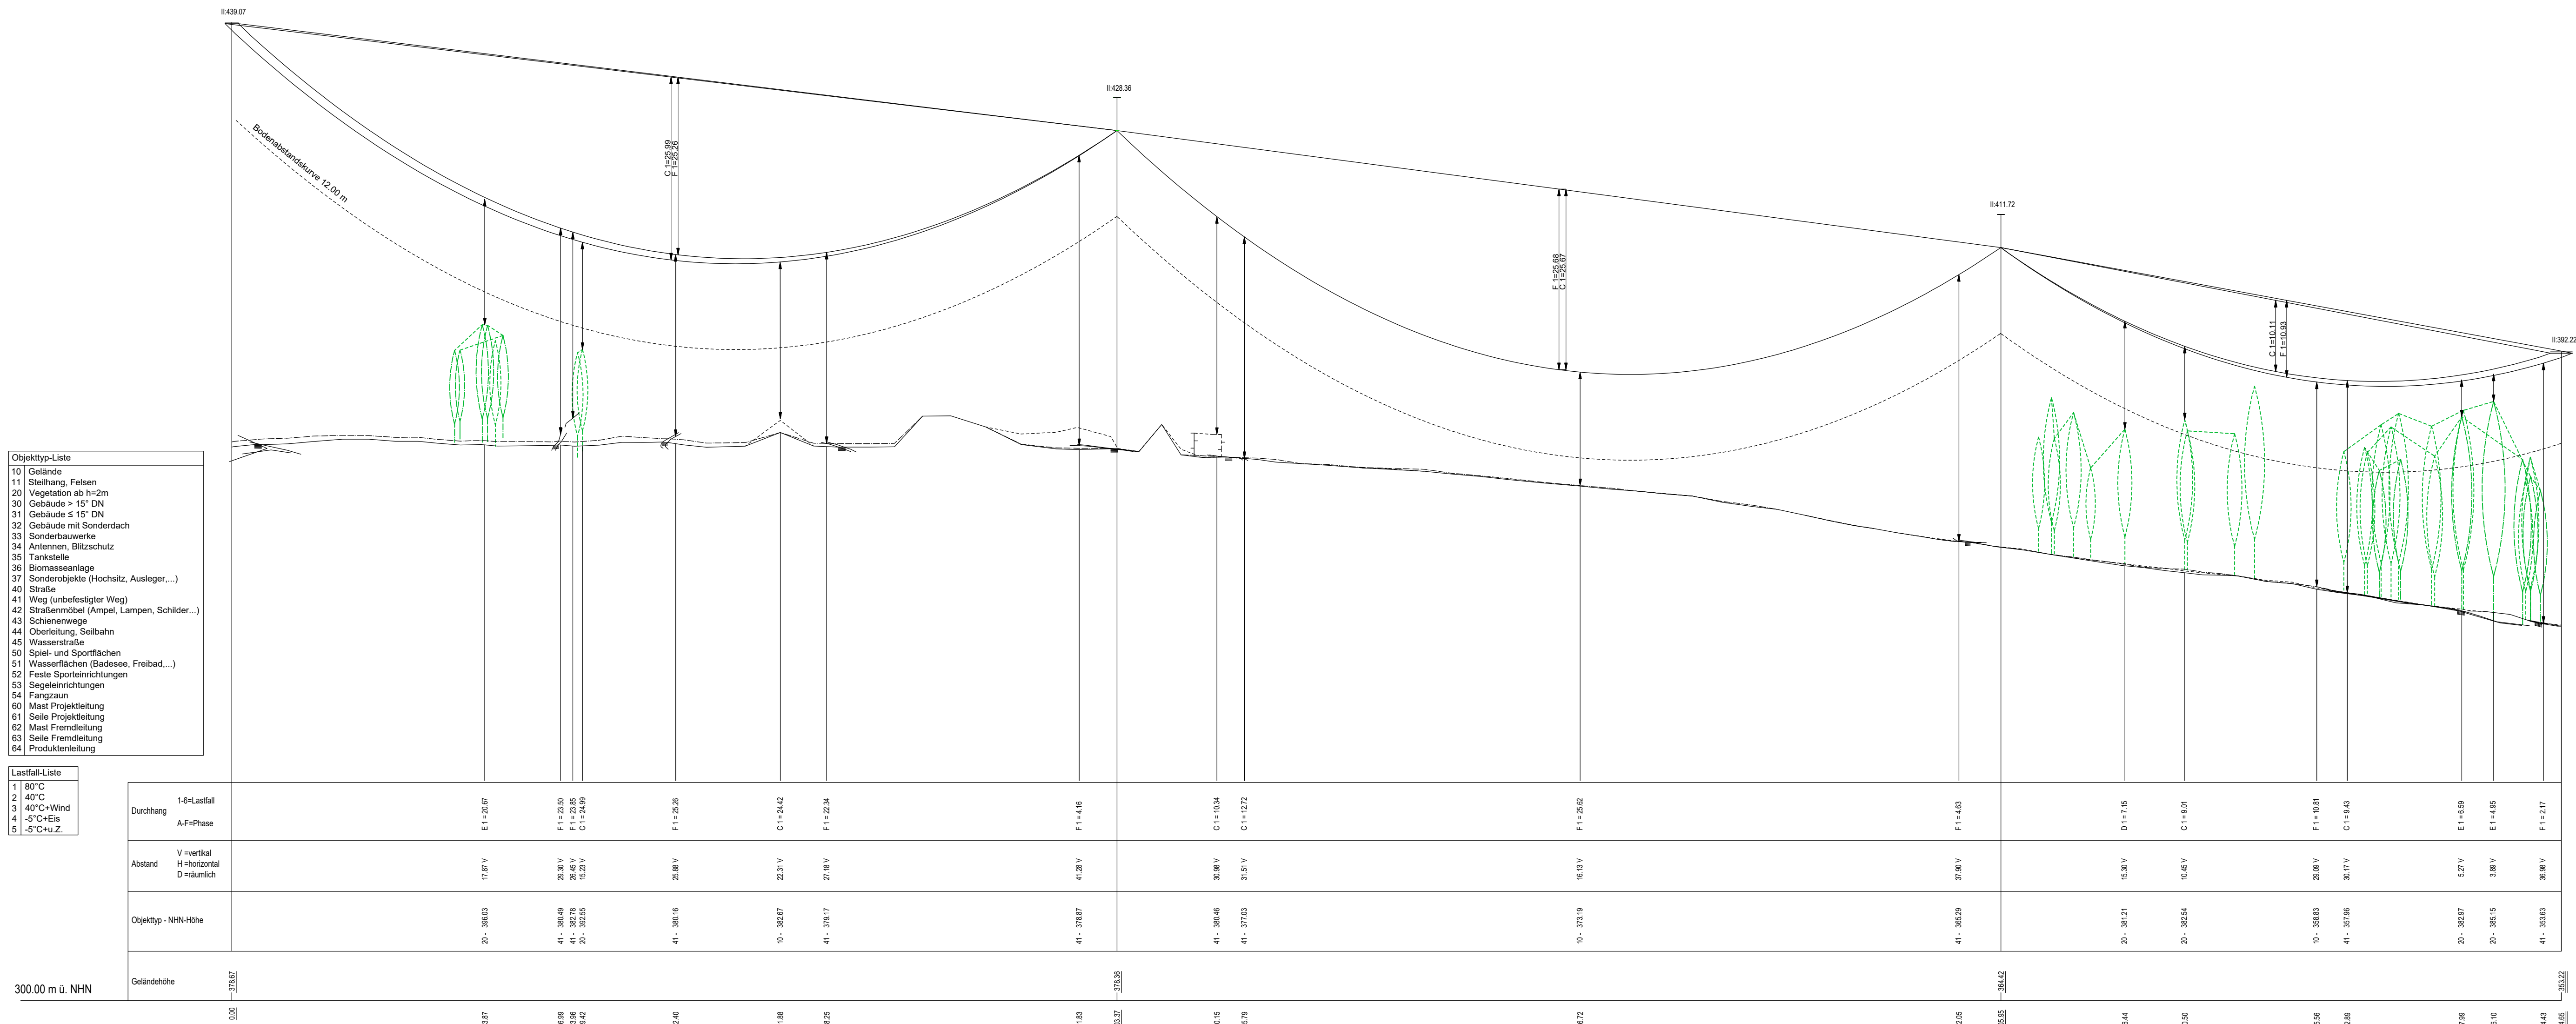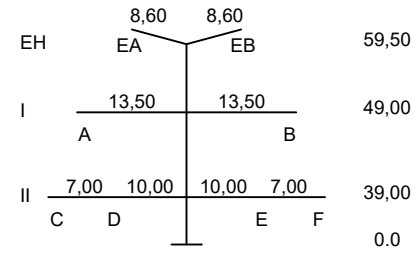

- Objekttyp-Liste
- 10 Gelände
 - 11 Stellung, Felsen
 - 20 Vegetation ab h=2m
 - 30 Gebäude > 15' DN
 - 31 Gebäude < 15' DN
 - 32 Gebäude mit Sonderdach
 - 33 Sonderbauwerke
 - 34 Antennen, Blitzschutz
 - 35 Tankstelle
 - 36 Biomasseanlage
 - 37 Sonderobjekte (Hochst, Ausleger,...)
 - 40 Straße
 - 41 Weg (unbefestigter Weg)
 - 42 Straßenmöbel (Ampel, Lampen, Schilder,...)
 - 43 Schienenwege
 - 44 Oberleitung, Seilbahn
 - 45 Wasserstraße
 - 50 Spiel- und Sportflächen
 - 51 Wasserflächen (Badesee, Freibad,...)
 - 52 Freizeitanlagen
 - 53 Segelanlagen
 - 54 Fangraum
 - 60 Mast Projektierung
 - 61 Seile Projektierung
 - 62 Mast Fremdleitung
 - 63 Seile Fremdleitung
 - 64 Produktleitung

- Landfall-Liste
- 1 30°C
 - 2 40°C
 - 3 40°C-Wind
 - 4 5°C-Eis
 - 5 -5°C-Hu.Z.

Anlage 7.1
Blatt 19/46

Raitersaich - Ludersheim - Sittling - Altheim

380-kV-Ersatzneubauprojekt

Längenprofil

Mast 37 bis Mast 40

Ltg.-Abschnitt A-West Raitersaich_West - Ludersheim_West (LH-07-B170)

System Phase	Seilart	Bu Art	Seiltyp und Querschnitt	Seilnorm und Ausgabedatum	T _{max} (in °C)	S _{isalt} (in N/mm²)	S _{isalt} (in N/mm²)	Styp
A,C,D	380	4	565-AL1/72-ST1A	DIN EN 50182/12.01	80	46.00	-	MZS
B,E,F	380	4	565-AL1/72-ST1A	DIN EN 50182/12.01	80	46.00	-	MZS
EA	ESLK	1	OPGW DS(S)BBB (261-AL3/25-A20SA-26.0)	-	40	44.50	-	MZS
EB	ESLK	1	OPGW DS(S)BBB (261-AL3/25-A20SA-26.0)	-	40	44.50	-	MZS

Berechnungsnorm: DIN EN 50341-2-4:2019-09
Eisgebietsfaktor: 1.0
Windgebietsfaktor: 1.0
Fallbesleunigung: 9.81m/s²
UTM-Maßstabsfaktor: 0.999629

* Der hervorgehobene Wert ist im Plan dargestellt

Fremdeigentum: -
Seitl. Überhöhung li.: -
Seitl. Überhöhung re.: -

Aufgestellt: 25.03.2025
Bayreuth,

i.V. gez.: Julia Gotzler i.V. gez.: Andreas Junginger

Firma	K&E	Maßstab	1:2000/500	Ausgabedatum	25.07.2025
Fremdnummer		Einheit	Meter	Datum	Name
		Bearb.	01.08.2024	Sitner	
		Gepr.	14.03.2025	Güldenplennig	
		Dokumentation			
		Status	Freigegeben		
Zust.	Änderung	Datum	Name		

Tennet

Legende:

Grenzen

Land

Regierungsbezirk

Kreis

Stadt/Gem.

Gemarkung

Flurstück

Flurbereinigung

Trassenband

Abspannmast

Tragmast

Fremdleitung

Kabel

Freileitung

Rohrleitung

Richtfunk

Quellenwerk

Gebäudewerk

Bayerische Vermessungsverwaltung