



45
D-2-D-2018.3 - WE/WA diff 140-36.00
DA (6.50m, 334kg)

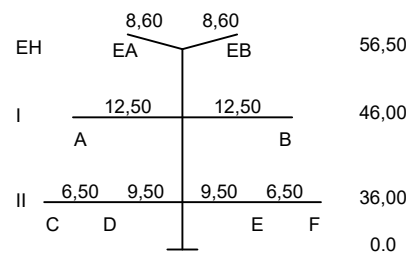


- 421.70 -

46
D-2-D-2018.3 - T1-38.00
VQ (4.70m, 200kg)

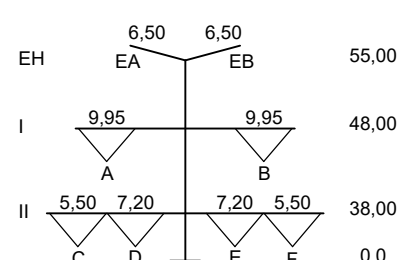



- 303.78 -

47
D-2-D-2018.3 - T1-38.00
VQ (4.70m, 200kg)

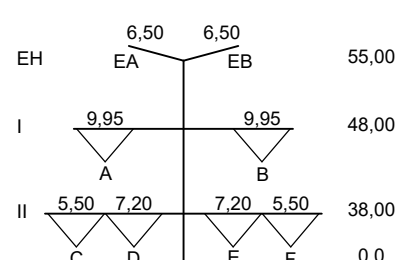


- 405.42 -

48
D-2-D-2018.3 - WA160-33.00
DA (6.50m, 334kg)

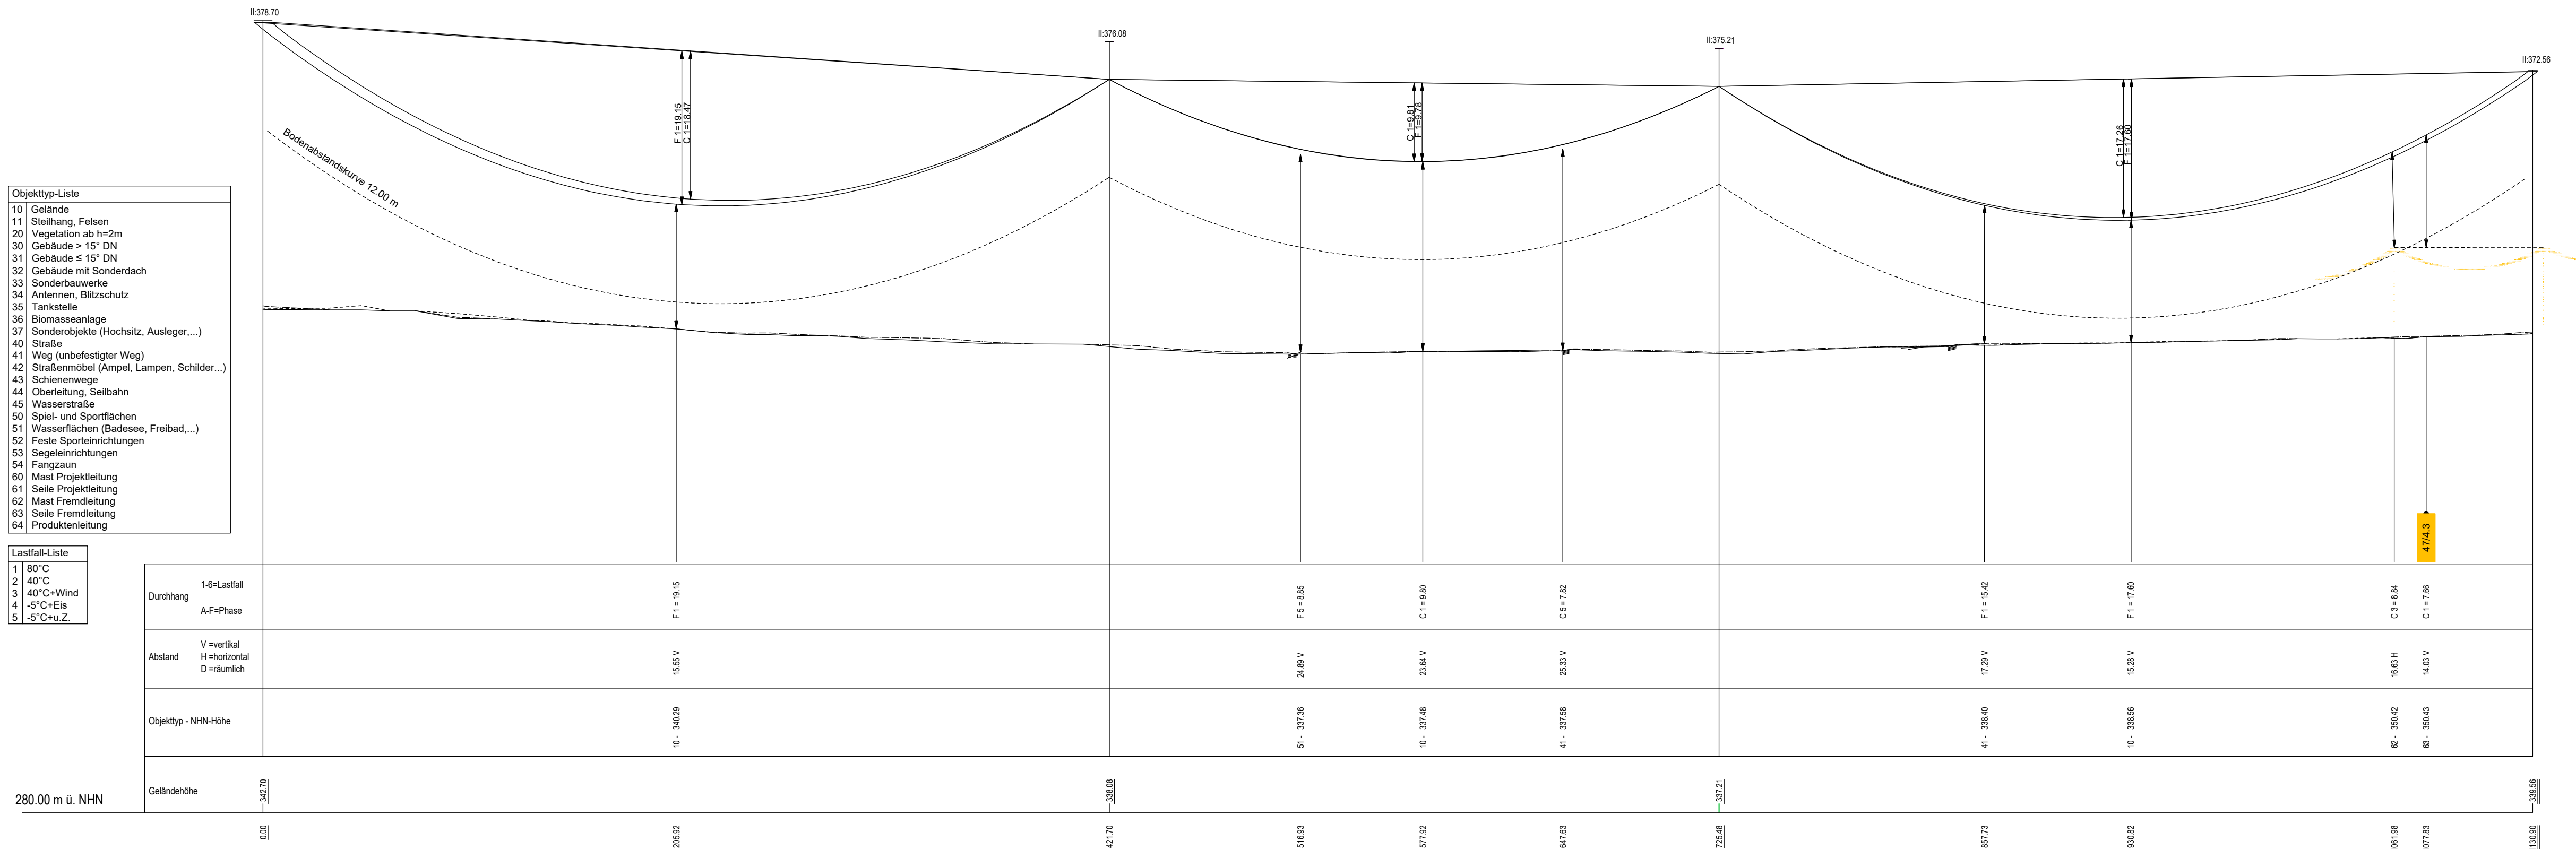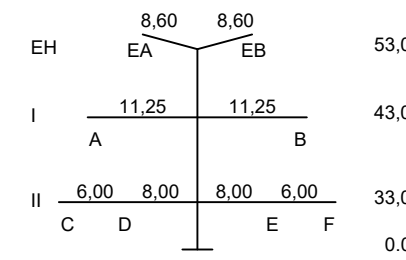

- Objekttyp-Liste
- 10 Gelände
 - 11 Steilhang, Felsen
 - 20 Vegetation ab 1m2m
 - 30 Gebäude > 15° DN
 - 31 Gebäude < 15° DN
 - 32 Gebäude mit Sonderdach
 - 33 Sonderbauwerke
 - 34 Antennen, Blitzschutz
 - 35 Tankstelle
 - 36 Biomasseanlage
 - 37 Sonderobjekte (Hochstz, Ausleger...)
 - 40 Straße
 - 41 Weg (unbefestigter Weg)
 - 42 Straßenmöbel (Ampel, Lampen, Schilder...)
 - 43 Schienenwege
 - 44 Oberleitung, Seilbahn
 - 45 Wasserstraße
 - 50 Spiel- und Sportflächen
 - 51 Wasserflächen (Badesee, Freibad...)
 - 52 Feste Sporteinrichtungen
 - 53 Segeleinrichtungen
 - 54 Fangraum
 - 60 Mast Projektierung
 - 61 Seite Projektierung
 - 62 Mast Projektierung
 - 63 Seite Projektierung
 - 64 Projektierung

- Landfall-Liste
- 1 80°C
 - 2 40°C
 - 3 40°C+Wind
 - 4 5°C+Eis
 - 5 5°C+1m2

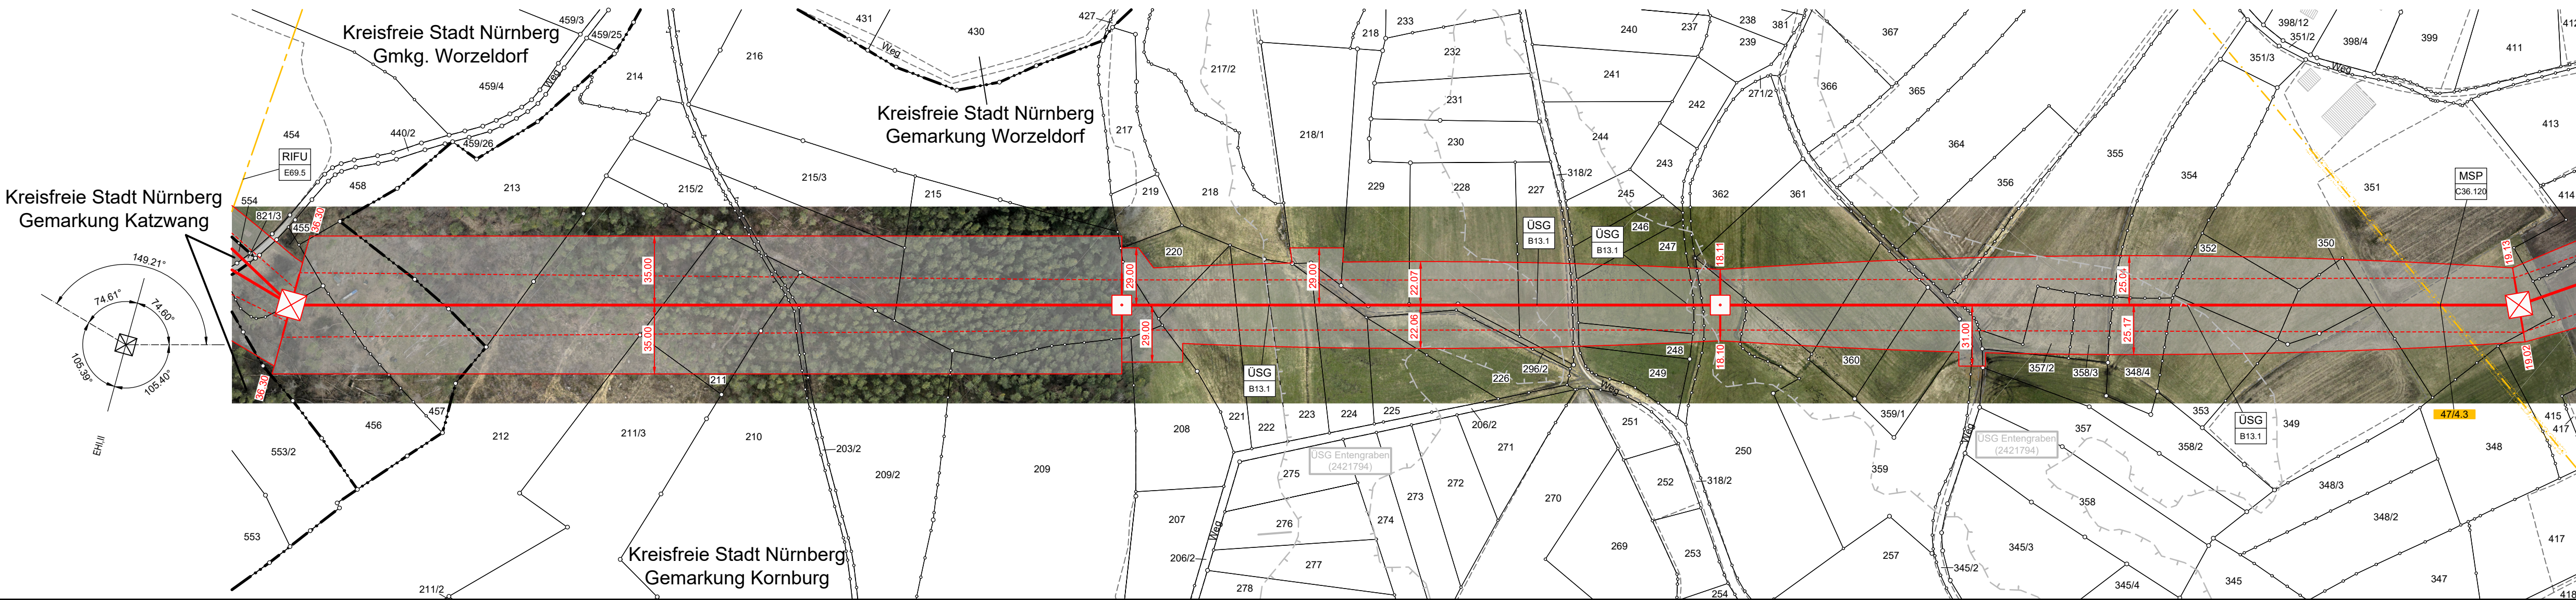

Legende:

Grenzen

- Land
- Regierungsbezirk
- Kreis
- Stadt/Gem.
- Gemarkung
- Flurstück
- Flurbereinigung
- Schutzgebiete nach Wasserecht

Trassenband

- Abspannmast
- Tragmast

Fremdleitungen

- Kabel
- Freileitung
- Rohrleitung
- Richtfunk

Quellvermerk: Geodaten: Bayerische Vermessungsverwaltung

Berechnungsnorm: DIN EN 50341-2-4:2019-09
Eisgebietsfaktor: 2.0
Windgebietsfaktor: 1.0
Fallbeschleunigung: 9.81m/s²
UTM-Maßstabsfaktor: 0.999629

Fremdeigentum: -

Seitl. Überhöhung II.: -

Seitl. Überhöhung re.: -

Behördenvermerk:

Aufgestellt: Bayreuth, .. 25.03.2025 ..

i.V. gez.: Julia Gotzler i.V. gez.: Andreas Junginger

Firma: K&E
Fremdnummer: 1:2000/500
Maststab: 1:2000/500
Einheit: Meter
Ausgabedatum: 25.07.2025

Bearb.: 08.07.2025 Kovacs/Schäfer
Gepr.: 14.07.2025 Göblen/Pleninger
Dokumentation:

Status: Freigegeben

Quellvermerk: Geodaten: Bayerische Vermessungsverwaltung