


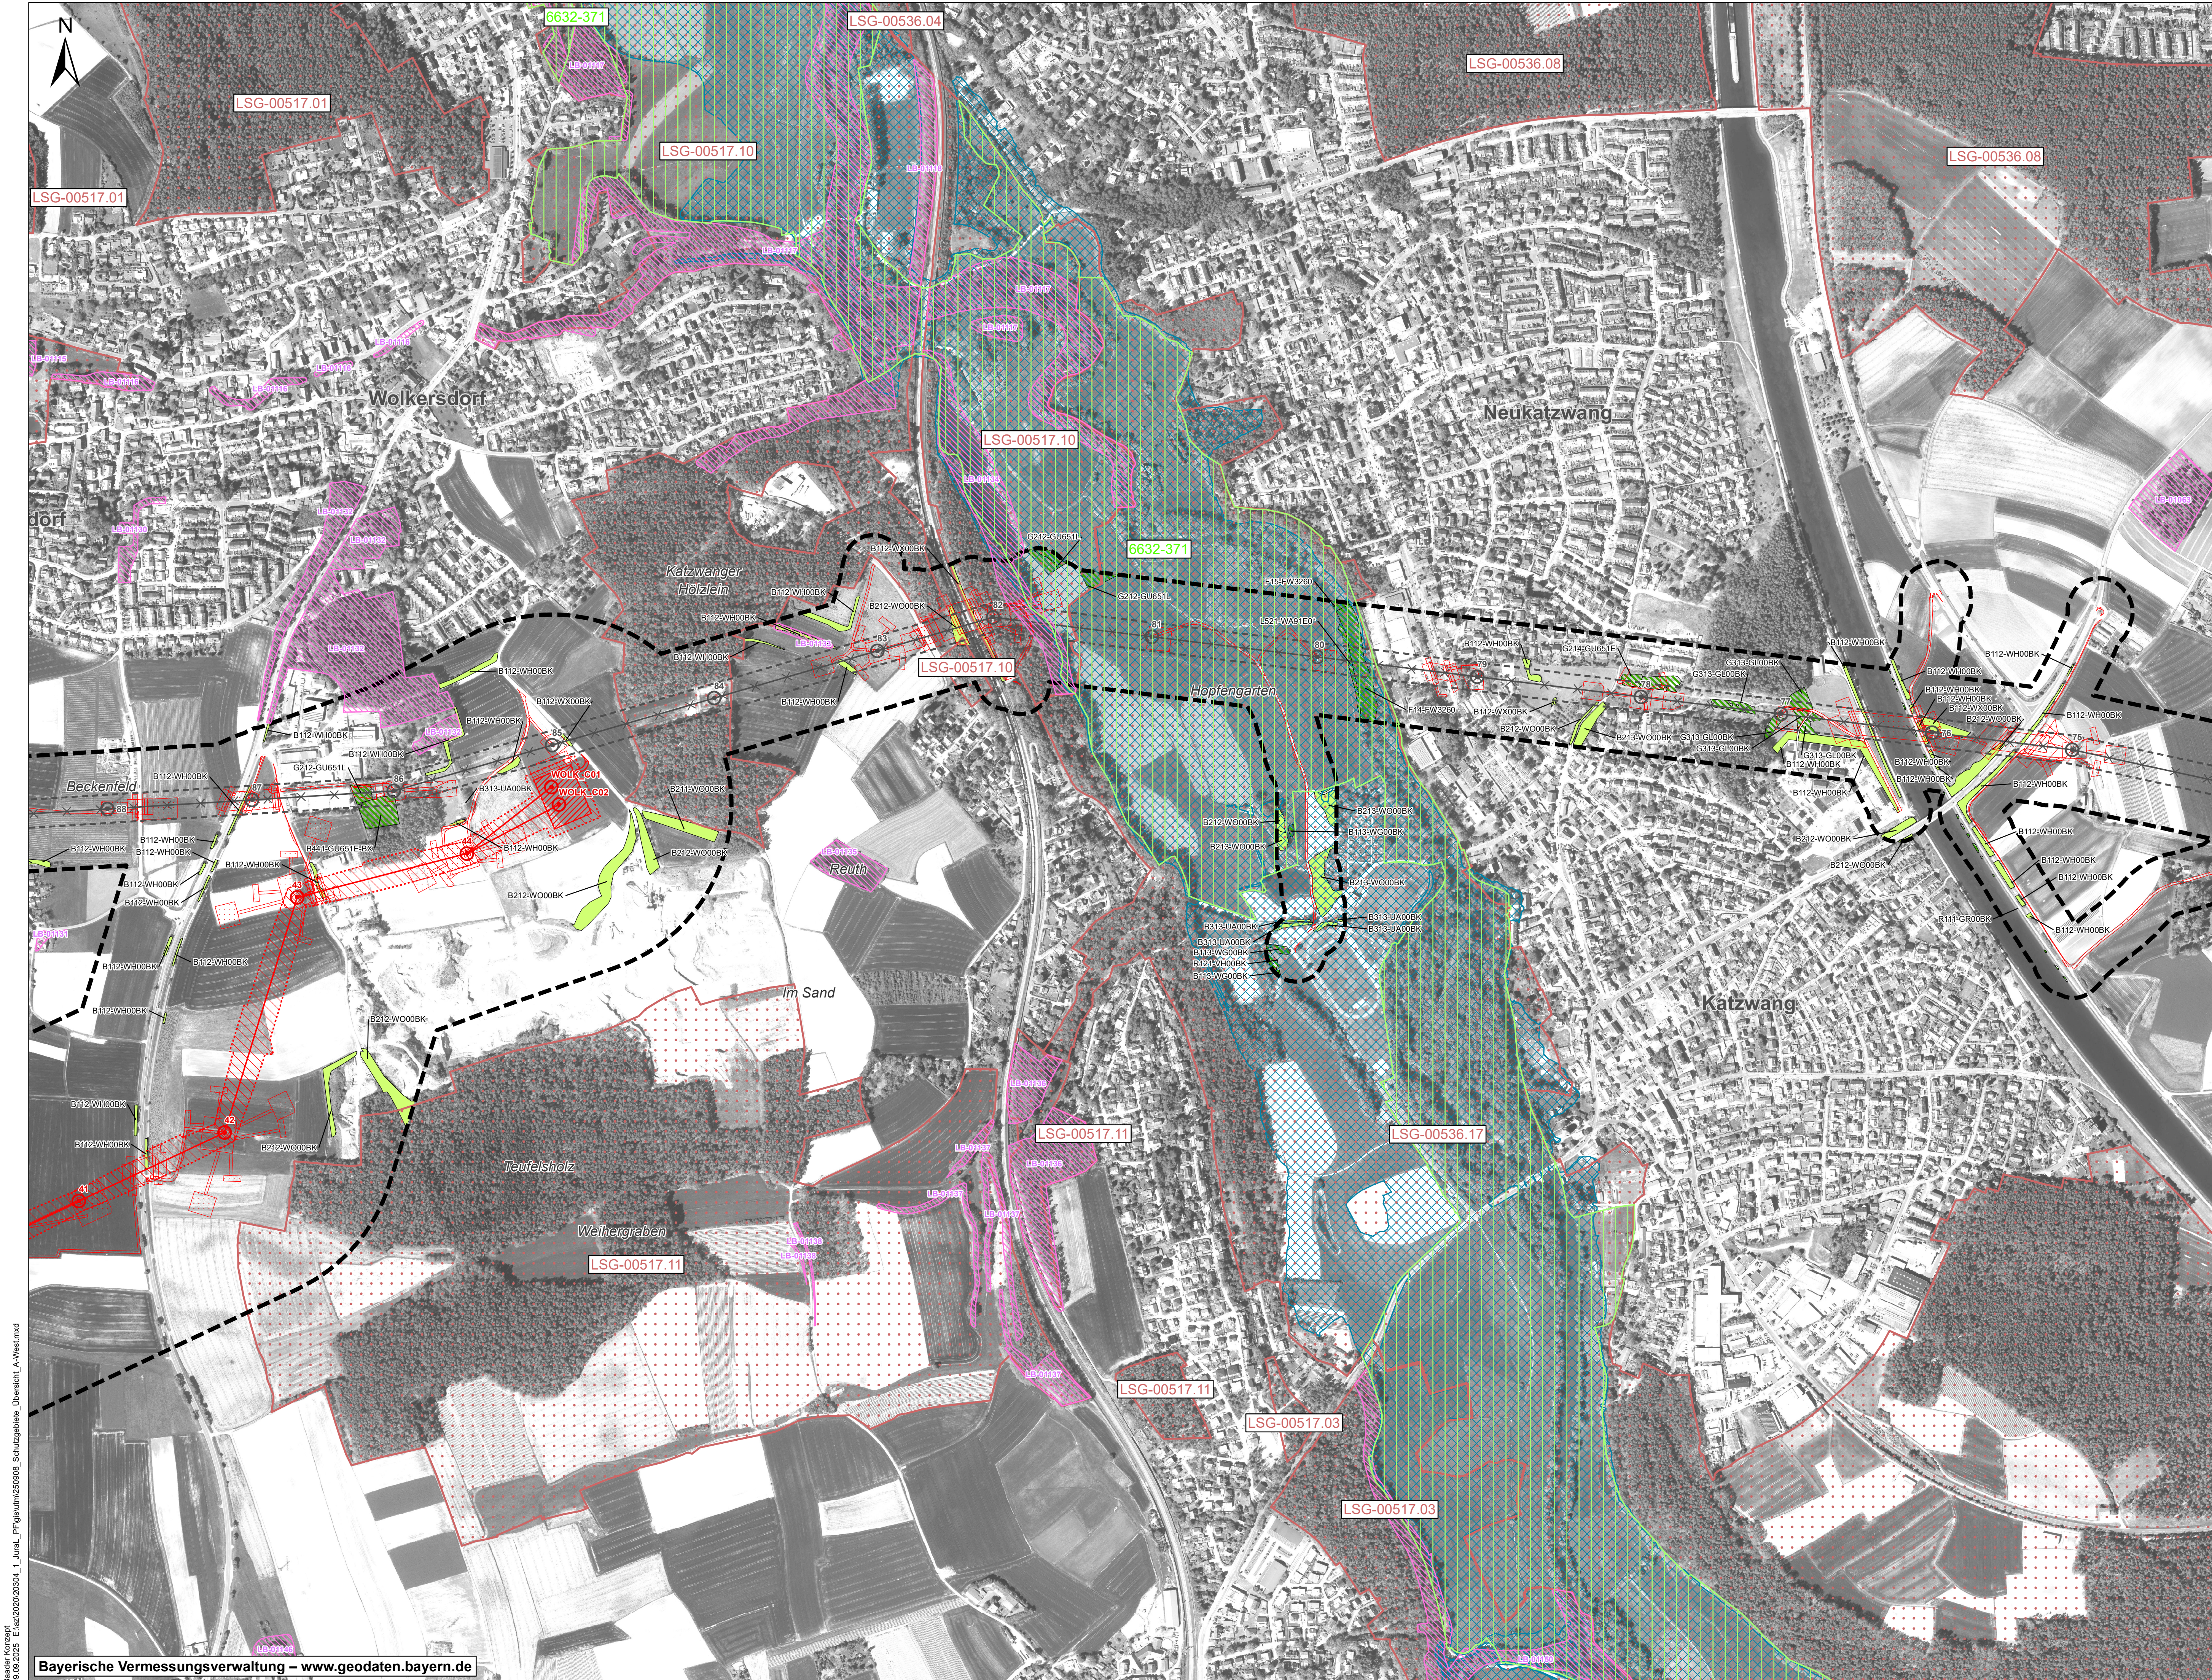

- Schutzgebiete**
- FFH-Gebiet
 - Vogelschutzgebiet
 - Naturschutzgebiet
 - Landschaftsschutzgebiet
 - Trinkwasserschutzgebiet
 - Festgesetztes Überschwemmungsgebiet
 - Geschützter Landschaftsbestandteil nach § 29 BNatSchG
 - Geschütztes Biotop nach § 30 BNatSchG i.V.m Art. 23 BayNatSchG


- B11-W000BK Gebüsche / Hecken trocken-warmer Standorte
- B14-W000BK Gebüsche / Hecken stickstoffreicher ruderaler Standorte mit überwiegend einheimischen Arten
- B41-GU051L Streuobstbestände im Komplex mit intensiv bis extensiv genutzten Grünland - junge Ausbildung
- B42-B8 Streuobstbestände im Komplex mit intensiv bis extensiv genutzten Grünland - mittlere bis alte Ausbildung
- B42-GU051E-B8 Streuobstbestände im Komplex mit intensiv bis extensiv genutzten Grünland - mittlere bis alte Ausbildung
- B42-GU051E-B1 Streuobstbestände im Komplex mit intensiv bis extensiv genutzten Grünland - mittlere bis alte Ausbildung
- B41-GU051E-B8 Streuobstbestände im Komplex mit artenreichem Extensivgrünland
- B41-GU051E-BX Streuobstbestände im Komplex mit artenreichem Extensivgrünland
- F13-FW00BK Deutlich veränderte Fließgewässer
- F14-FW00BK Mäßig veränderte Fließgewässer
- F14-FW3260 Mäßig veränderte Fließgewässer
- F15-FW3260 Nicht oder gering veränderte Fließgewässer
- G212-GU051L Mäßig extensiv genutztes, artenreiches Grünland
- G214-GU051E Artenarmes Extensivgrünland
- G214-GU051L Artenarmes Extensivgrünland
- G271-GU000BK Mäßig artenreiche seggen- oder binsenreiche Feucht- und Nasswiesen
- G313-GL000BK Sandmagerrasen
- G314-GL000BK Magerrasen / Wacholderheiden, brachgefallen
- K123-GH000BK Mäßig artenreiche Säume und Staudenfluren nasser Standorte
- K123-GH6430 Mäßig artenreiche Säume und Staudenfluren nasser Standorte
- K131-GW000BK Artenreiche Säume und Staudenfluren trocken-warmer Standorte
- K133-GH6430 Artenreiche Säume und Staudenfluren nasser Standorte
- L422-W8 Schwarzerlen-Bruchwälder, mittlere Ausprägung
- L432-WQ Sumpfwälder, mittlere Ausprägung
- L512-WA91E0 Quellinnen-, Bach- und Flussauenwälder, mittlere Ausprägung
- L521-WA91E0 Weichholzaunenwälder, junge bis mittlere Ausprägung
- Q21-QF000BK Kalkarme Quellen, natürlich oder naturnah
- R111-GR000BK Schiff-Landröhrichte
- R113-GR000BK Sonstige Landröhrichte
- R121-WH000BK Schiff-Wasseröhrlichte
- R123-WH000BK Sonstige Wasseröhrlichte
- R22-VK000BK Kleinröhrichte eutropher Gewässer
- R31-GS000BK Großseggenriede außerhalb der Vorlandungsbereiche
- R322-VC000BK Großseggenriede eutropher Gewässer
- S122-SU000BK Oligo- bis mesotrophe Stillgewässer, bedingt naturnah
- S132-SU000BK Eutrophe Stillgewässer, bedingt naturnah
- S132-VU3150 Eutrophe Stillgewässer, bedingt naturnah
- S133-SU000BK Eutrophe Stillgewässer, natürlich oder naturnah
- Z111-GC000BK Zwergstrauch und Ginsterheiden, geschädigt
- Z111-GC4030 Zwergstrauch und Ginsterheiden, geschädigt

- Geschützter Landschaftsbestandteil nach Art. 16 BayNatSchG**
- B111-W000BK Gebüsche / Hecken trocken-warmer Standorte
 - B112-WH000BK Mesophiles Gebüsch Hecken überwiegend einheimische Arten
 - B12-WH000BK Mesophiles Gebüsch Hecken überwiegend einheimische Arten
 - B12-WH000BK Mesophiles Gebüsch Hecken überwiegend einheimische Arten
 - B14-WG000BK Gebüsche / Hecken stickstoffreicher ruderaler Standorte mit überwiegend einheimischen Arten
 - B16 Gebüsche / Hecken stickstoffreicher ruderaler Standorte mit überwiegend einheimischen Arten
 - B21-W000BK Feldgehölze mit überwiegend einheimischen standortgerechten Arten - junge Ausprägung
 - B212-W000BK Feldgehölze mit überwiegend einheimischen standortgerechten Arten - mittlere Ausprägung
 - B213-W000BK Feldgehölze mit überwiegend einheimischen standortgerechten Arten - mittlere Ausprägung
 - B213-W000BK Feldgehölze mit überwiegend einheimischen standortgerechten Arten - alte Ausprägung
 - B213-W000BK Feldgehölze mit überwiegend einheimischen standortgerechten Arten - alte Ausprägung
 - B312 Einzelbäume, Baumreihen, Baumgruppen mit überwiegend einheimischen Arten - mittlere Ausprägung
 - B313-BA000BK Einzelbäume, Baumreihen, Baumgruppen mit überwiegend einheimischen Arten - alte Ausprägung
 - B313-UE000BK Einzelbäume, Baumreihen, Baumgruppen mit überwiegend einheimischen Arten - alte Ausprägung
 - L62 Sonstige standortgerechte Laub(misch)wälder, mittlere Ausprägung
 - N712 Strukturarme Altersklassen-Nadelholzforste, mittlere Ausprägung
 - R322-VC000BK Großseggenriede eutropher Gewässer
 - S122-SU000BK Oligo- bis mesotrophe Stillgewässer, bedingt naturnah
 - S132-VU3150 Eutrophe Stillgewässer, bedingt naturnah

- Abgrenzungen**
- Untersuchungsraum

- Technische Planung**
- Bauzeitliche Flächen
 - Schutzstreifen ohne Waldüberspannung
 - Schutzstreifen mit Waldüberspannung
 - Versiegelung
 - Wassereinleitung (nicht bilanziert)
 - Leitung
 - Mast mit Nummer
 - Rückbau Schutzstreifen
 - Rückbau Leitung
 - Rückbau Mast mit Nummer

- Nachrichtliche Darstellung**
- Neues Umspannwerk Raifersaich_West
 - Technische Planung Leitungseinführung Nordost (angrenzender Planfeststellungsabschnitt)
 - Technische Planung Leitungseinführungen Süd (angrenzender Planfeststellungsabschnitt)
 - Technische Planung Abschnitt A-Ost (angrenzender Planfeststellungsabschnitt)
 - Rückbau Mast nachrichtlich (Abschnitt A-Ost)
 - Bilanzierung bereits in angrenzendem Planfeststellungsabschnitt erfolgt
 - Mast mit Nummer nachrichtlich (Abschnitt A-Ost)
 - Rückbau Mast mit Nummer nachrichtlich (Abschnitt A-Ost)

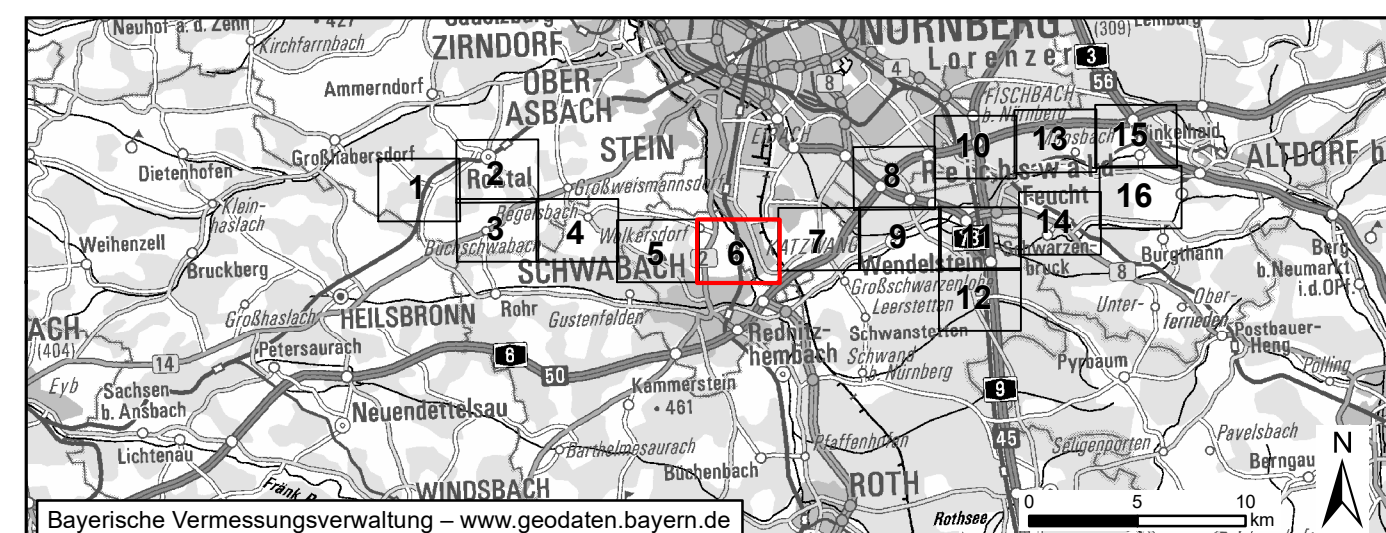

Nr.	Art der Änderung	Datum	Zeichen

Unterlagen zum Planfeststellungsverfahren

Vorhabenträger: TenneT TSO GmbH

Bernecker Straße 70
D-95448 Bayreuth

Ersteller:

gearbeitet: Blocksdorf 20.02.2025
gezeichnet: Laux 20.02.2025
geprüft: Schittenhelm 20.02.2025

Baader Konzept GmbH
Zum Schießwäsen 7
91710 Gurenhuesen
Tel.: +49 9831 6193-0

Vorhaben:

Raifersaich – Ludersheim – Sittling – Altheim 380 kV-Ersatzneubauprojekt

Ltg.-Abschnitt A-West Raifersaich_West – Ludersheim_West (LH-07-B170)

Unterlage: **Landschaftspflegerischer Begleitplan**
Übersichtsplan Schutzgebiete

Unterlage / Blatt-Nr.: **Unterlage 8.3.1 / Blatt 6**

Maßstab: **1:5.000**

Blattgröße: **1160 x 594 mm**

Aufgestellt: Bayreuth, den 25.03.2025

„gez. i.V. Julia Gotzler“ „gez. i.V. Andreas Junginger“