Baader Konzept
10.09.2025 E:\az\2020\20304_1_Jural_PF\gis\utm\250908_Waldeingriffe_Übersicht_A-West.mxd

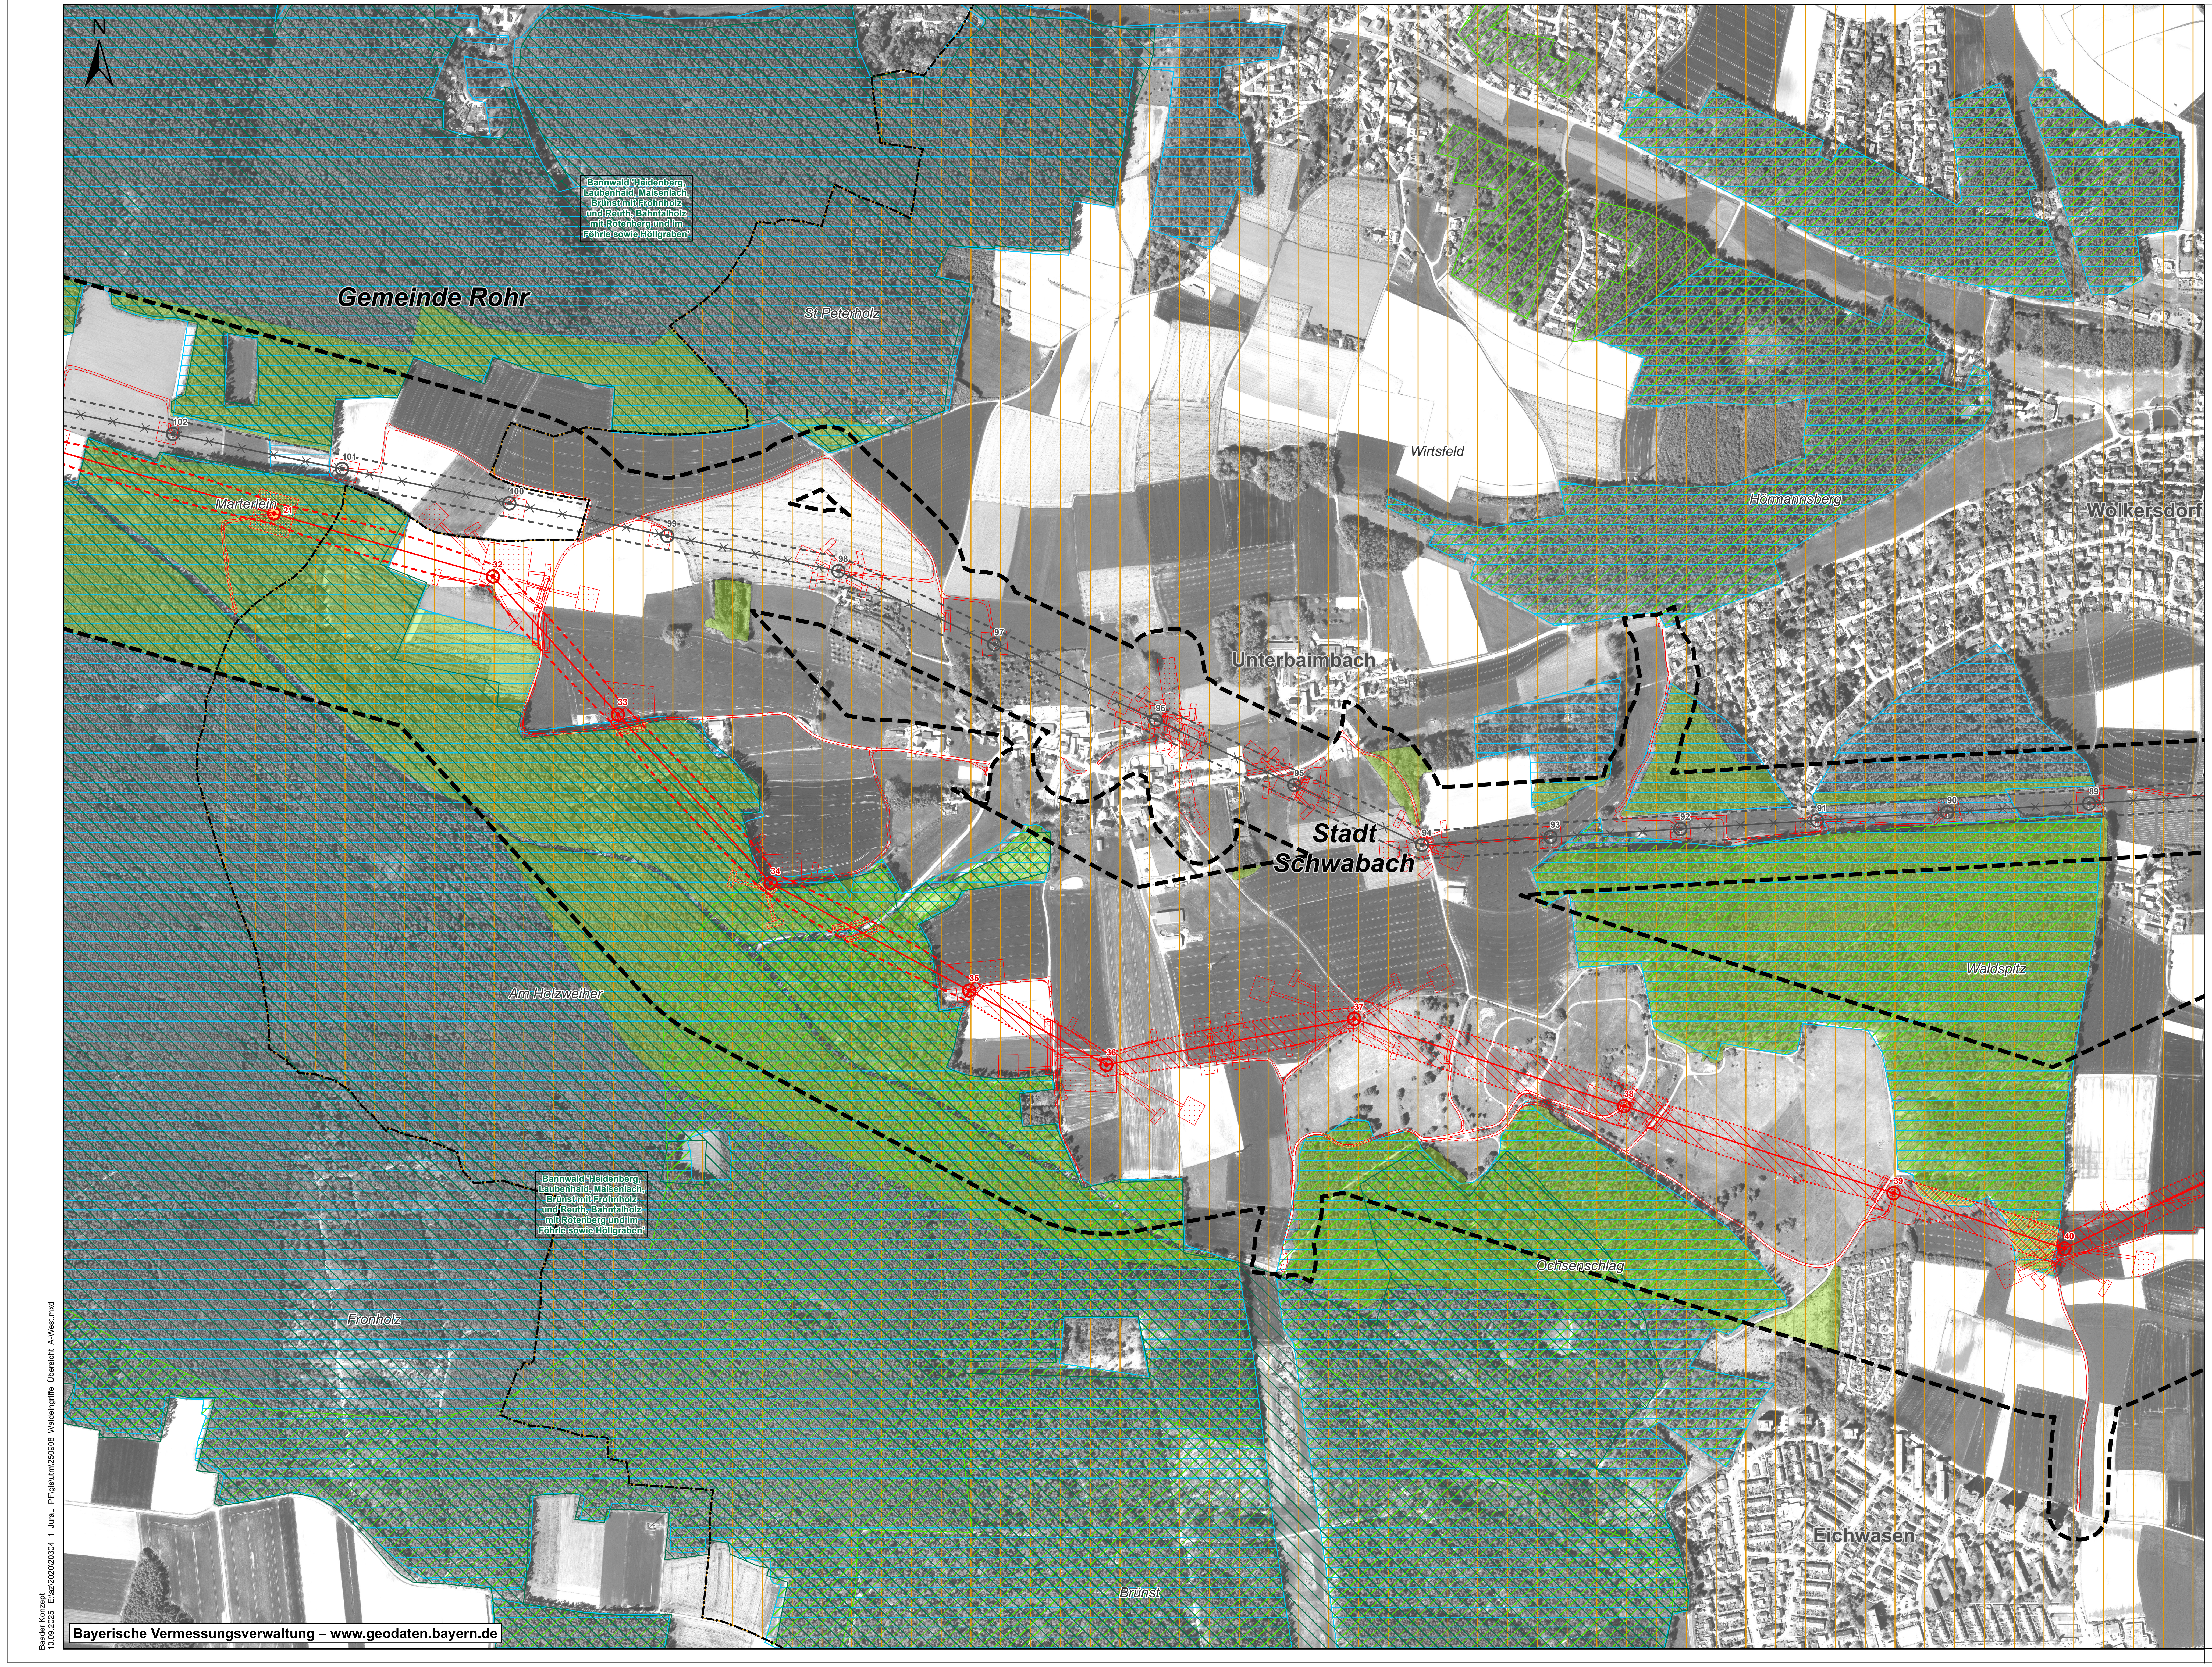
N
Gemeinde Rohr
St Peterholz
Bannwald 'Heidenberg, Laubenhaid, Maisenlach, Brünst mit Frohnholz und Reuth, Bahntalholz mit Rotenberg und im Föhrle sowie Höllgraben'
Wirtsfeld
Hörmannsberg
Wolkersdorf
102
101
100
99
98
97
96
95
94
93
92
91
90
89
Marterlein
21
32
33
34
35
36
37
38
39
40
Unterbaimbach
Stadt Schwabach
Am Holzweiher
Waldspitz
Ochsenschlag
Bannwald 'Heidenberg, Laubenhaid, Maisenlach, Brünst mit Frohnholz und Reuth, Bahntalholz mit Rotenberg und im Föhrle sowie Höllgraben'
Fronholz
Brünst
Eichwasen
Bayerische Vermessungsverwaltung – www.geodaten.bayern.de

Wald

- 🟩 Wald nach Waldrecht (Art. 2 BayWaldG)
- ▨ Bannwald (Art. 11 BayWaldG)
- ▨ Erholungswald (Art. 6 BayWaldG)
- ▤ Regionaler Klimaschutzwald (Art. 6 BayWaldG)
- ▥ Schutzwald für Immissionen, Lärm und lokales Klima (Art. 6 BayWaldG)
- ⁘ Schutzwald für Lebensraum, Landschaftsbild, Genressourcen und historisch wertvollen Waldbestand (Art. 6 BayWaldG)
- ▨ Sichtschutzwald (Art. 6 BayWaldG)

Waldeingriffe

- ⁘ Bauzeitlich
- ▨ Schutzstreifen
- 🟧 Versiegelung

Abgrenzungen

- ⬚ Untersuchungsraum
- ⬚ Gemeindegrenze
- ▯ Verdichtungsraum Nürnberg-Fürth-Erlangen

Technische Planung

- ⁘ Bauzeitliche Flächen
- ▨ Schutzstreifen ohne Waldüberspannung
- ⬚ Schutzstreifen mit Waldüberspannung
- ▨ Versiegelung
- ⬚ Wassereinleitung (nicht bilanziert)
- — Leitung
- ⊙ Mast mit Nummer
- ⬚ Rückbau Schutzstreifen
- ×—× Rückbau Leitung
- ⊙ Rückbau Mast mit Nummer

Nachrichtliche Darstellung

- ▨ Neues Umspannwerk Raitersaich_West
- ☐ Technische Planung Leitungseinführung Nordost (angrenzender Planfeststellungsabschnitt)
- ⬚ Technische Planung Leitungseinführungen Süd (angrenzender Planfeststellungsabschnitt)
- ☐ Technische Planung Abschnitt A-Ost (angrenzender Planfeststellungsabschnitt)
- ×—× Rückbau Leitung nachrichtlich (Abschnitt A-Ost)
- ⁘ Bilanzierung bereits in angrenzendem Planfeststellungsabschnitt erfolgt
- ⊙ Mast mit Nummer nachrichtlich (Abschnitt A-Ost)
- ⊗ Rückbau Mast mit Nummer nachrichtlich (Abschnitt A-Ost)

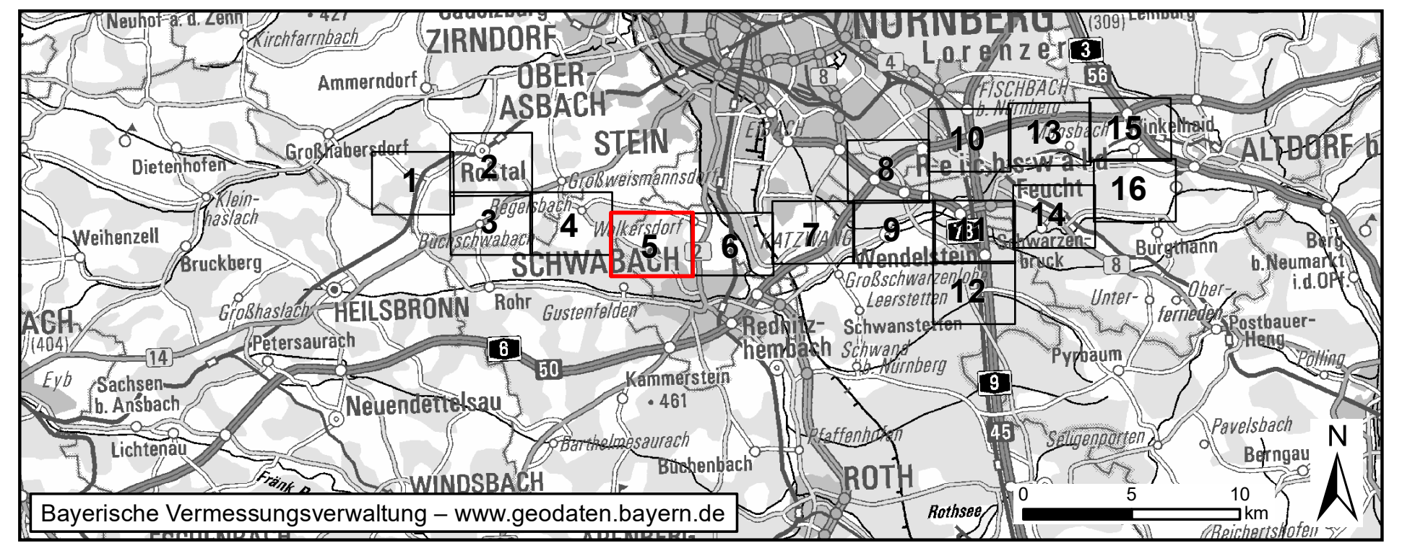
ZIRNDORF
OBER-ASBACH
STEIN
NÜRNBERG
Lorenzer Reichswald
Ammerndorf
Großhabersdorf
Dietenhofen
Roßtal
Weihenzell
Bruckberg
Großhaslach
HEILSBRONN
Rohr
Gustenfelden
SCHWABACH
Wendelstein
Feucht
ALTDORF
Petersaurach
Sachsen b. Ansbach
Lichtenau
Neuendettelsau
Kammerstein
WINDSBACH
Büchenbach
ROTH
Pyrbaum
Burgthann
1
2
3
4
5
6
7
8
9
10
11
12
13
14
15
16
N
0
5
10
km
Bayerische Vermessungsverwaltung – www.geodaten.bayern.de

Nr.	Art der Änderung	Datum	Zeichen

Unterlagen zum Planfeststellungsverfahren

Vorhabenträger: **TenneT TSO GmbH**

Bernecker Straße 70
D-95448 Bayreuth

Ersteller:

bearbeitet:	Blocksdorf	20.02.2025
gezeichnet:	Laux	20.02.2025
geprüft:	Schittenhelm	20.02.2025

Baader Konzept GmbH
Zum Schießwasen 7
91710 Gunzenhausen
Tel.: +49 9831 6193-0

Vorhaben:

Raitersaich – Ludersheim – Sittling – Altheim 380-kV-Ersatzneubauprojekt

Ltg.-Abschnitt A-West Raitersaich_West – Ludersheim_West (LH-07-B170)

Unterlage: **Landschaftspflegerischer Begleitplan**

Übersichtsplan Waldeingriffe (BayWaldG)

Unterlage / Blatt-Nr.:	**Unterlage 8.3.2 / Blatt 5**
Maßstab	**1:5.000**
Blattgröße	**1160 x 594 mm**

Aufgestellt: Bayreuth, den 25.03.2025

gez. i.V. Julia Gotzler gez. i.V. Andreas Junginger