


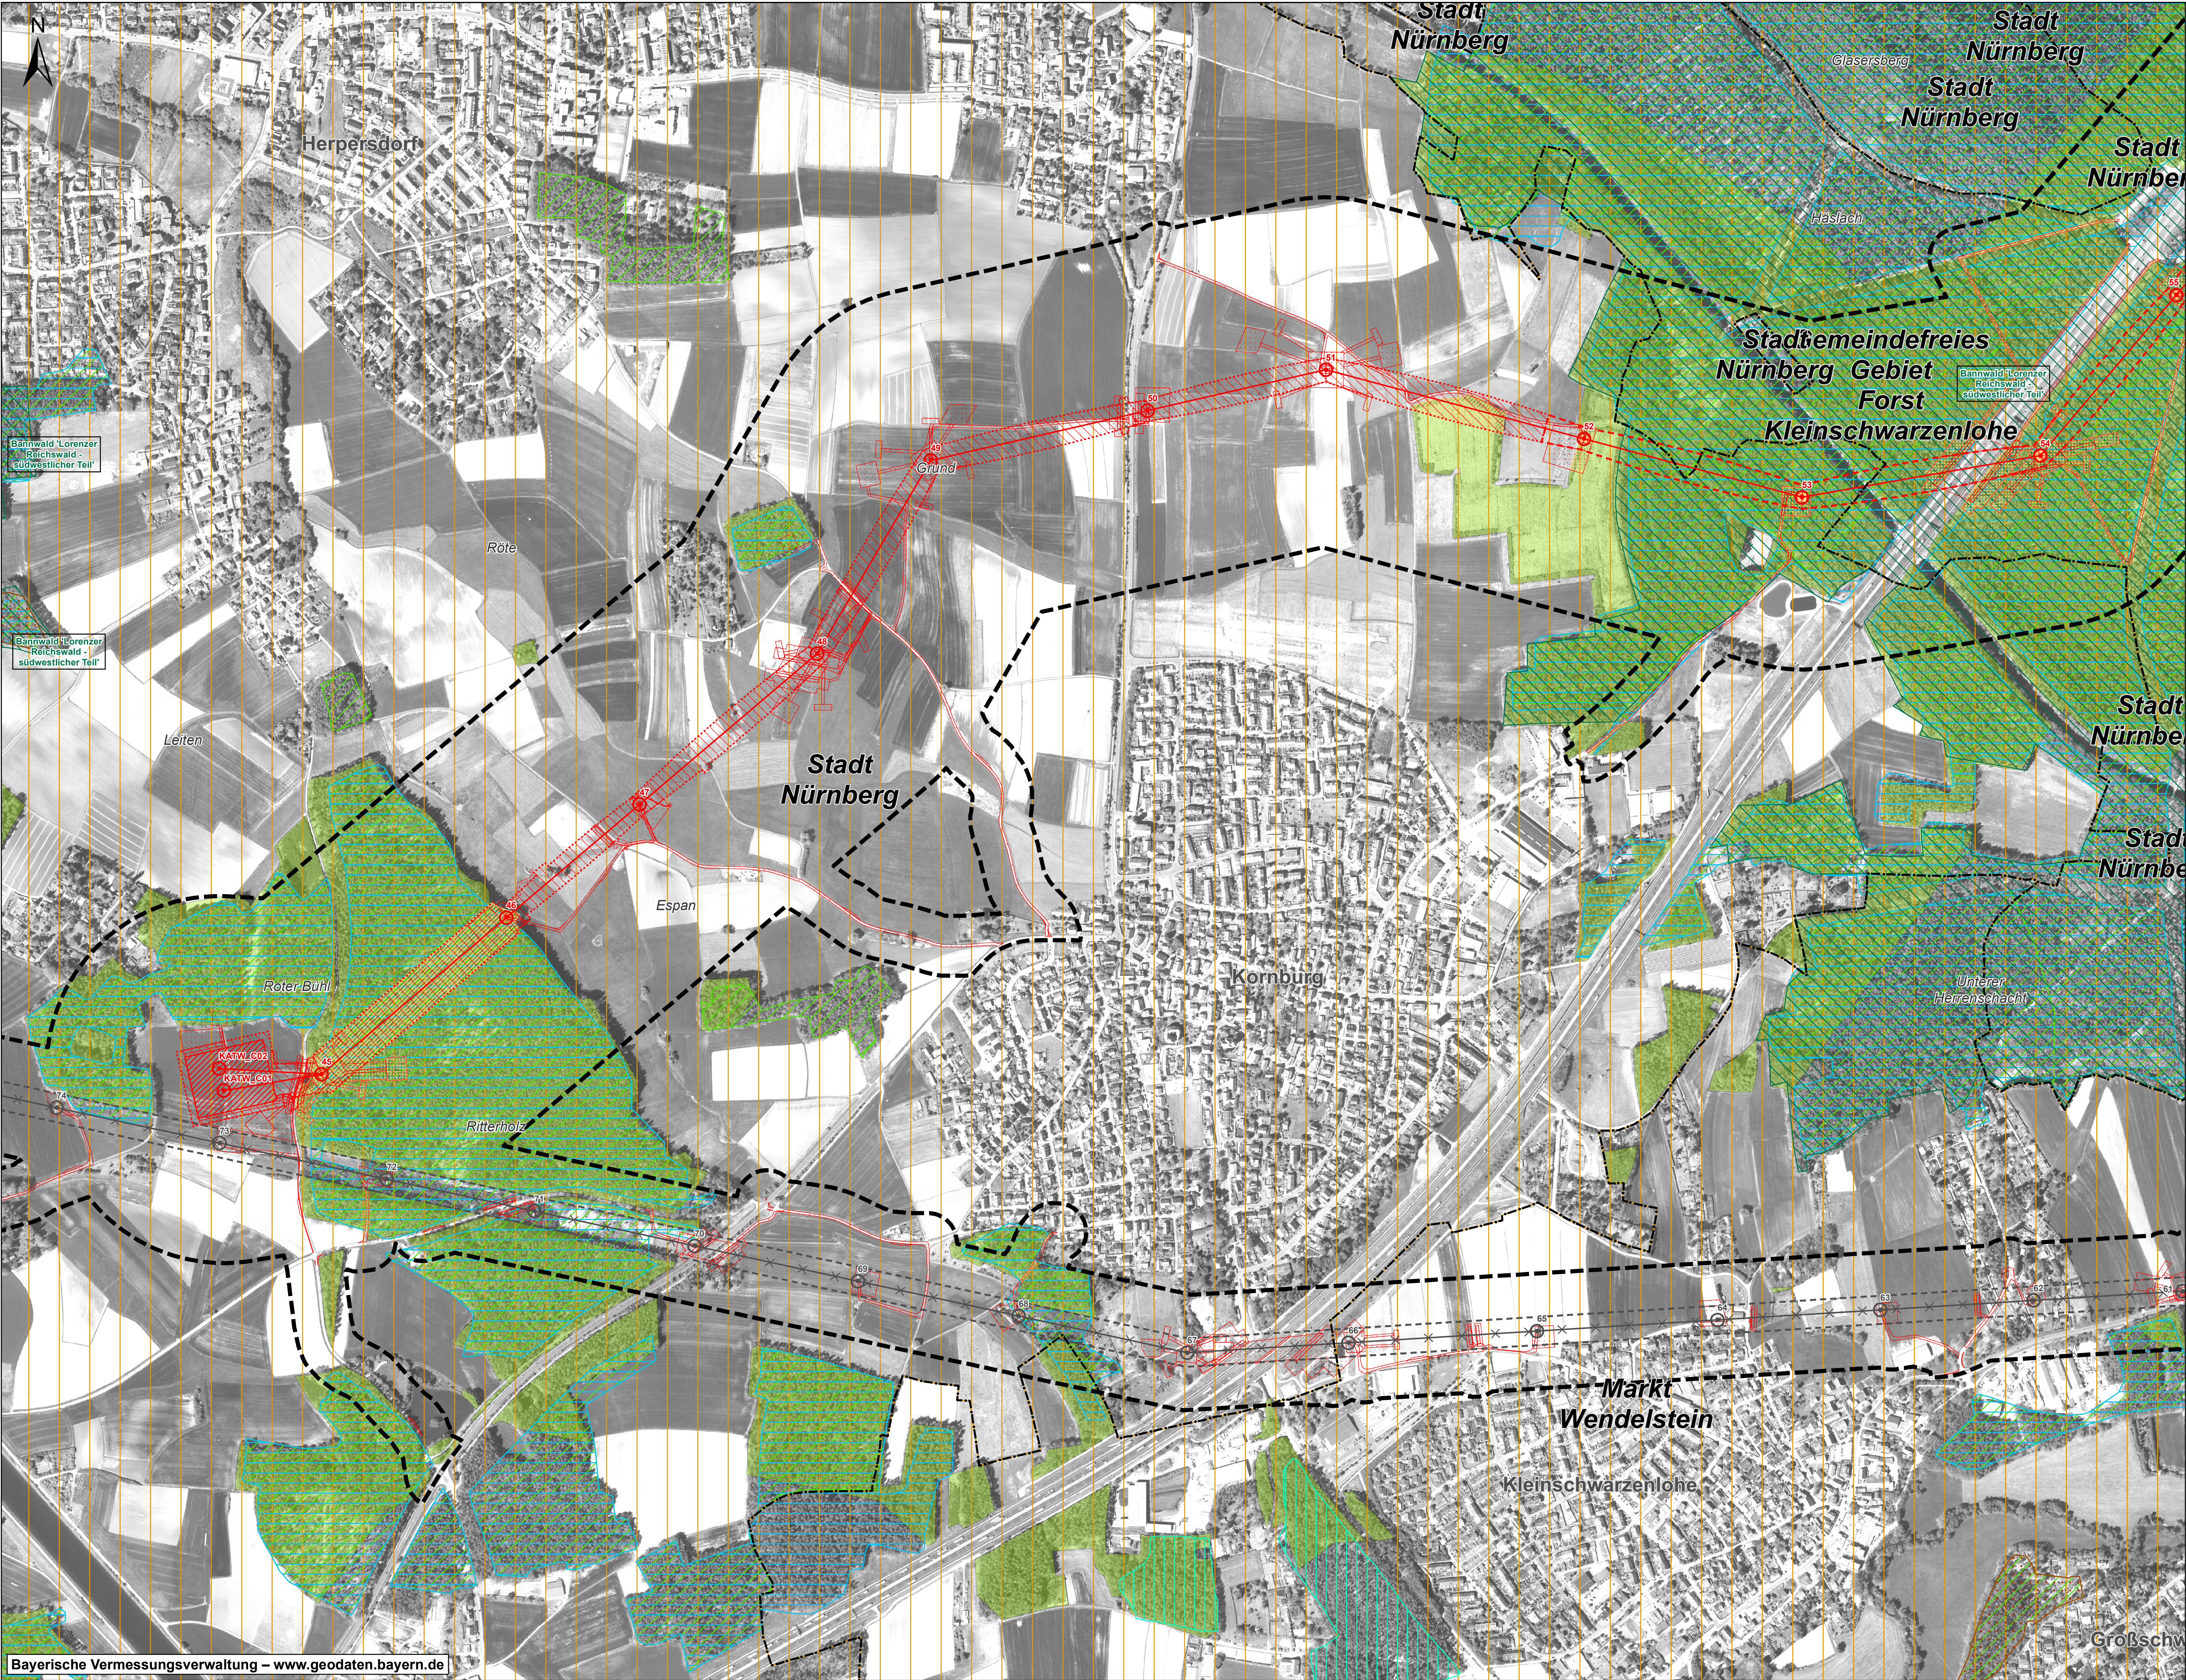


- Wald**
- Wald nach Waldrecht (Art. 2 BayWaldG)
 - Bannwald (Art. 11 BayWaldG)
 - Erholungswald (Art. 6 BayWaldG)
 - Regionaler Klimaschutzwald (Art. 6 BayWaldG)
 - Schutzwald für Immissionen, Lärm und lokales Klima (Art. 6 BayWaldG)
 - Schutzwald für Lebensraum, Landschaftsbild, Genressourcen und historisch wertvollen Waldbestand (Art. 6 BayWaldG)
 - Sichtschutzwald (Art. 6 BayWaldG)

- Waldeingriffe**
- Bauzeitlich
 - Schutzstreifen
 - Versiegelung

- Abgrenzungen**
- Untersuchungsraum
 - Gemeindegrenze
 - Verdichtungsraum Nürnberg-Fürth-Erlangen

- Technische Planung**
- Bauzeitliche Flächen
 - Schutzstreifen ohne Waldüberspannung
 - Schutzstreifen mit Waldüberspannung
 - Versiegelung
 - Wassereinführung (nicht bilanziert)
 - Leitung
 - Mast mit Nummer
 - Rückbau Schutzstreifen
 - Rückbau Leitung
 - Rückbau Mast mit Nummer

- Nachrichtliche Darstellung**
- Neues Umspannwerk Raitersaich_West
 - Technische Planung Leitungseinführung Nordost (angrenzender Planfeststellungsabschnitt)
 - Technische Planung Leitungseinführungen Süd (angrenzender Planfeststellungsabschnitt)
 - Technische Planung Abschnitt A-Ost (angrenzender Planfeststellungsabschnitt)
 - Rückbau Leitung nachrichtlich (Abschnitt A-Ost)
 - Bilanzierung bereits in angrenzendem Planfeststellungsabschnitt erfolgt
 - Mast mit Nummer nachrichtlich (Abschnitt A-Ost)
 - Rückbau Mast mit Nummer nachrichtlich (Abschnitt A-Ost)

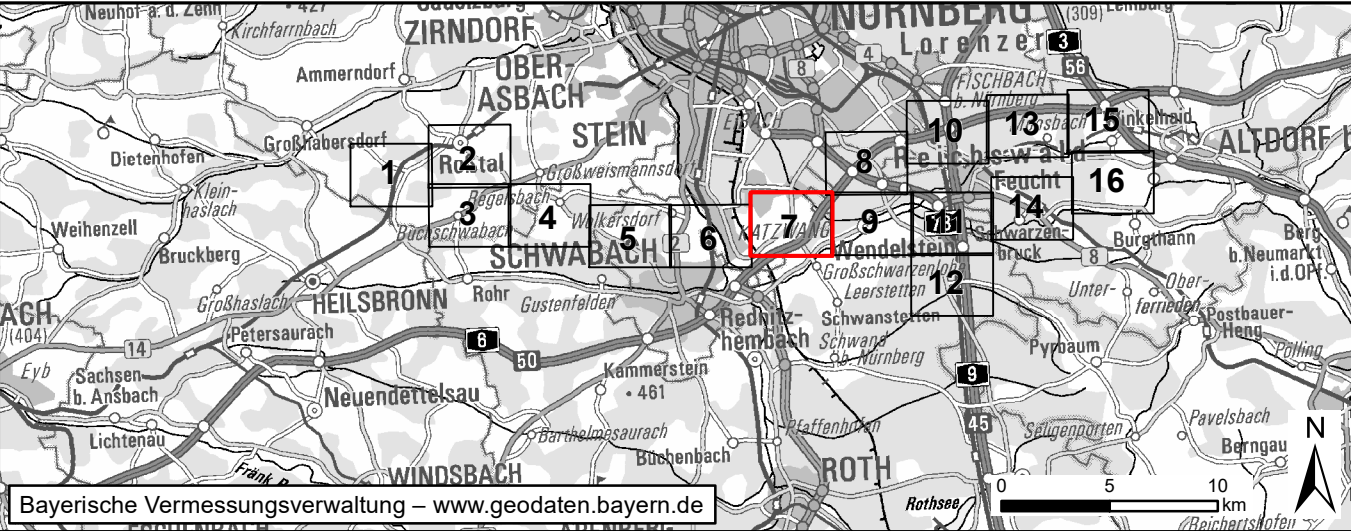

Nr.	Art der Änderung	Datum	Zeichen

Unterlagen zum Planfeststellungsverfahren

Vorhabenträger:	TenneT TSO GmbH	
	Bernecker Straße 70 D-95448 Bayreuth	
Ersteller:		
bearbeitet:	Blocksdorf	20.02.2025
gezeichnet:	Laux	20.02.2025
geprüft:	Schittenhelm	20.02.2025
		 Baader Konzept GmbH Zum Schießwäsen 7 91710 Gunzenhausen Tel.: +49 9831 6193-0

Vorhaben:

Raitersaich – Ludersheim – Sittling – Altheim 380-kV-Ersatzneubauprojekt

Ltg.-Abschnitt A-West Raitersaich_West – Ludersheim_West (LH-07-B170)

Unterlage:

Landschaftspflegerischer Begleitplan

Übersichtsplan Waldeingriffe (BayWaldG)

Unterlage / Blatt-Nr.:	Unterlage 8.3.2 / Blatt 7
Maßstab	1:5.000
Blattgröße	1160 x 594 mm
Aufgestellt:	Bayreuth, den 25.03.2025
gez. i.V. Julia Gotzler	gez. i.V. Andreas Junginger