



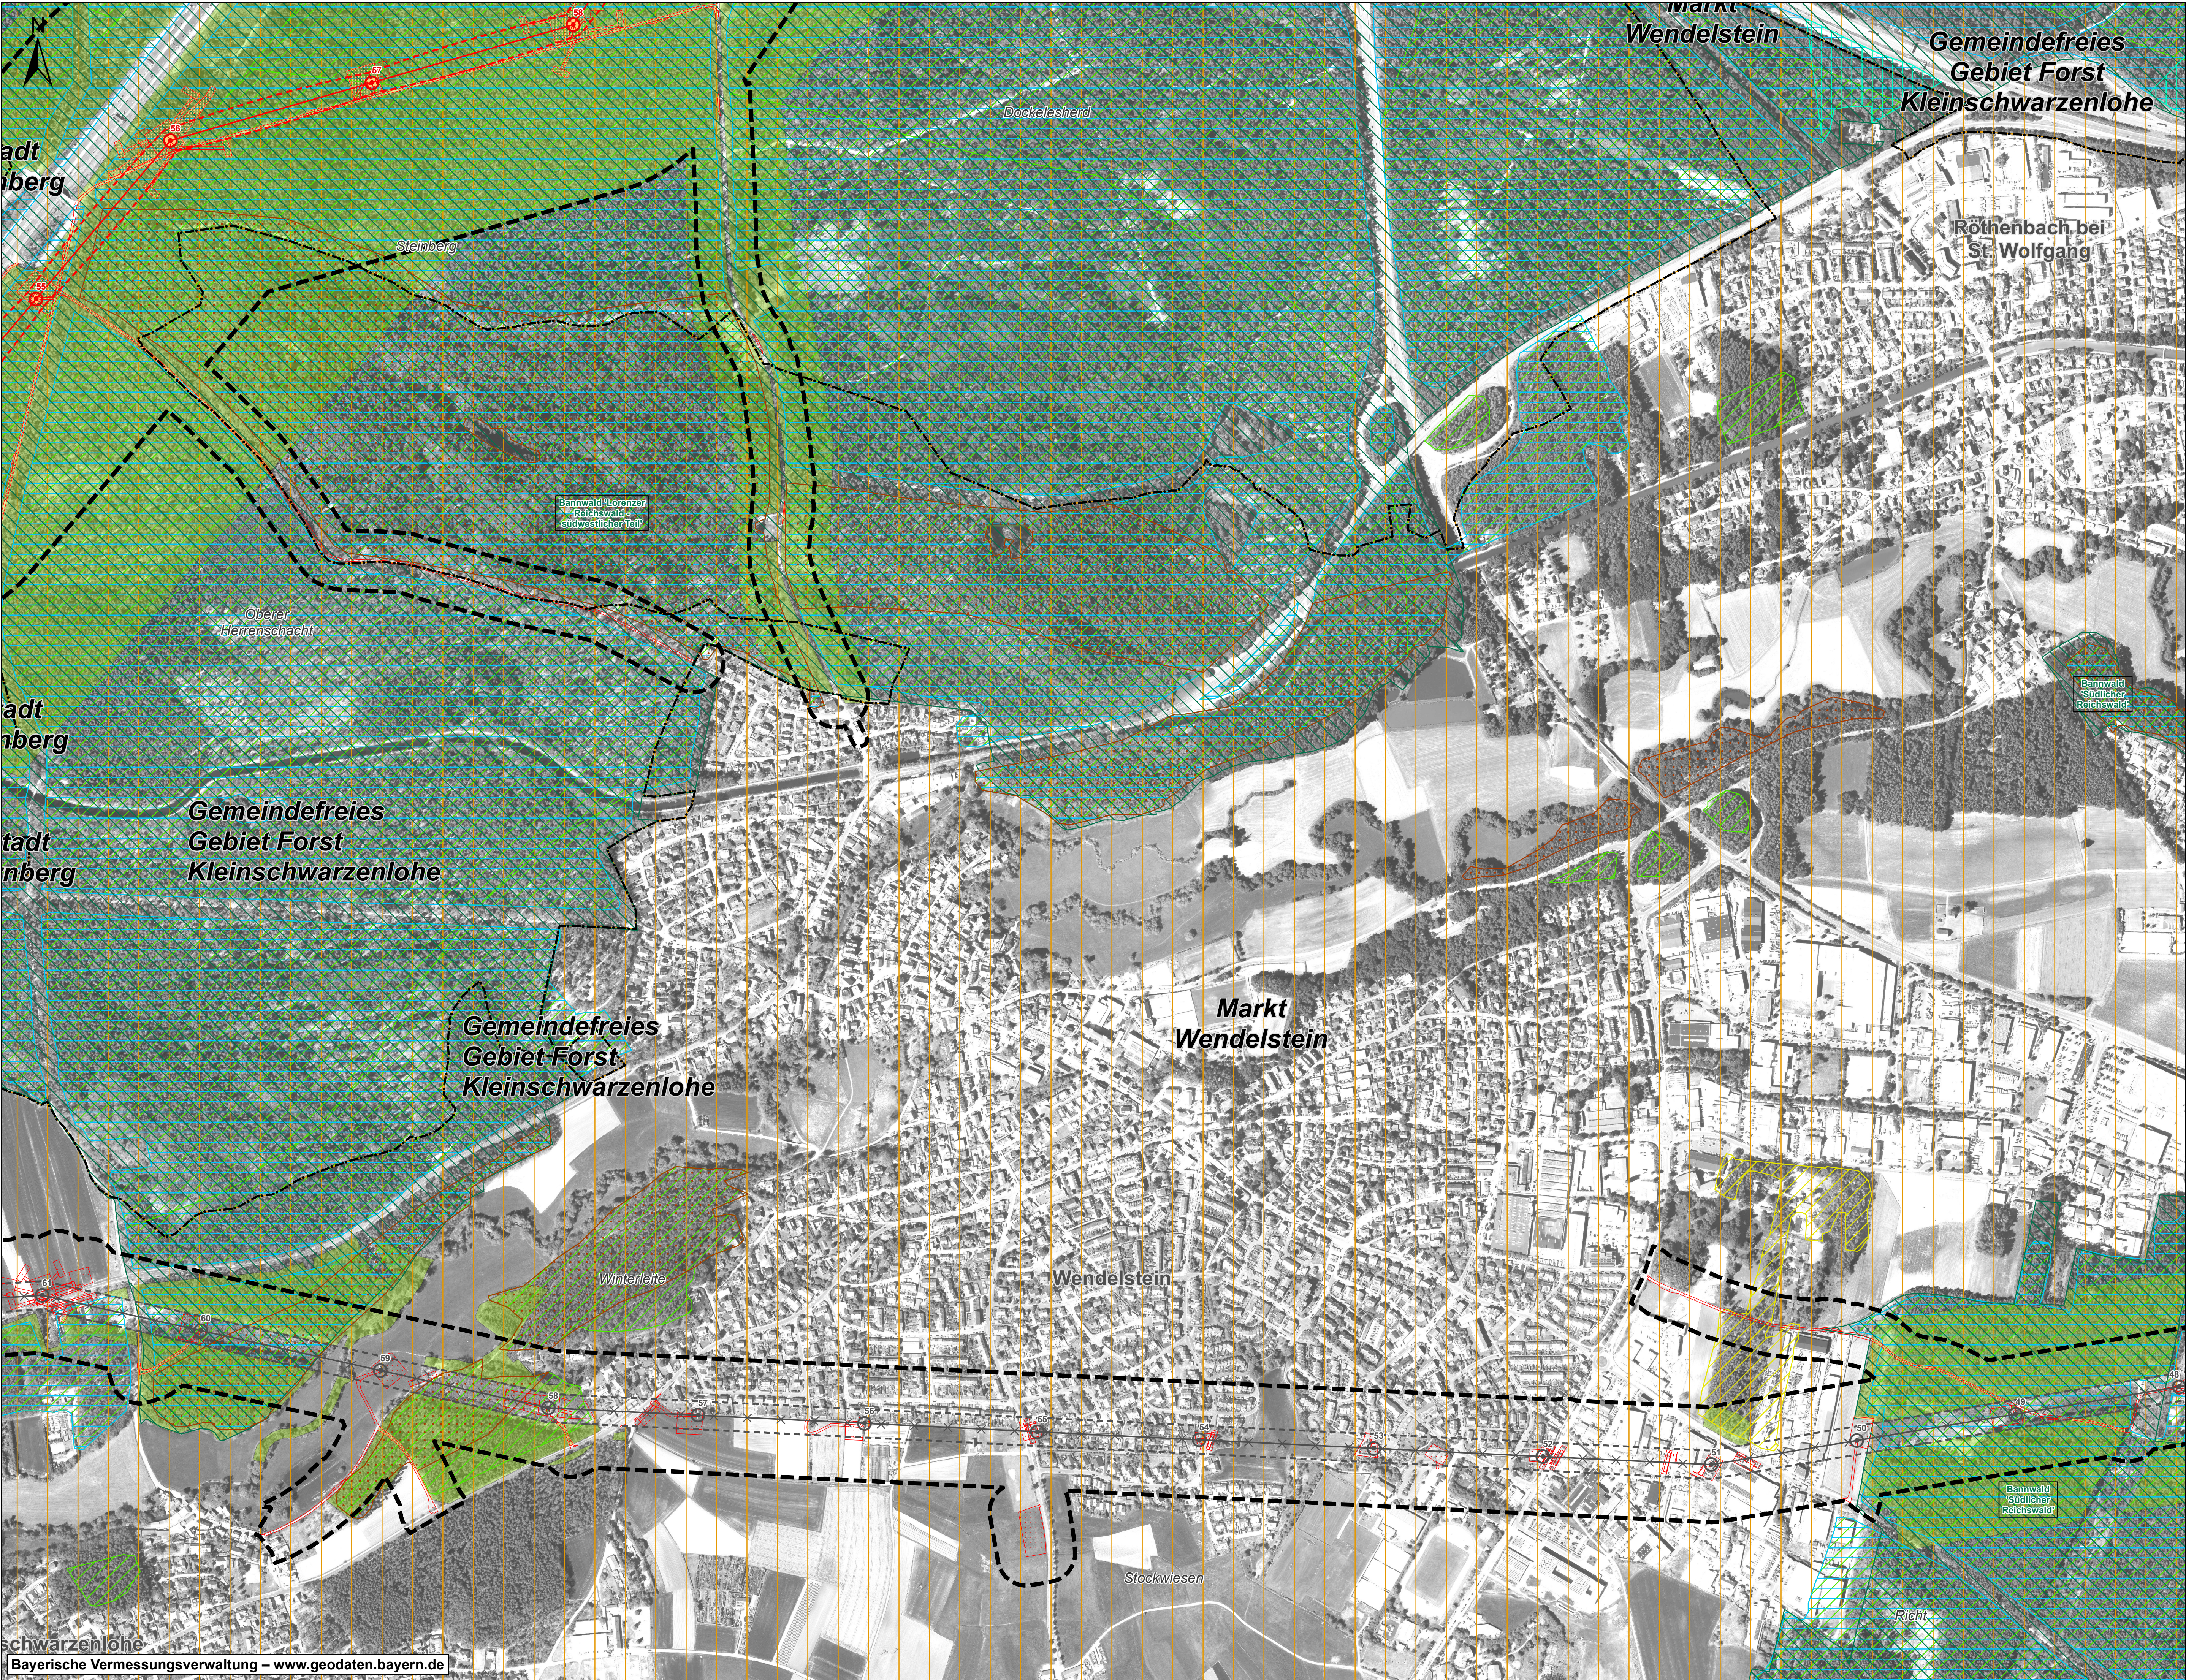

- Wald**
- Wald nach Waldrecht (Art. 2 BayWaldG)
 - Bannwald (Art. 11 BayWaldG)
 - Erholungswald (Art. 6 BayWaldG)
 - Regionaler Klimaschutzwald (Art. 6 BayWaldG)
 - Schutzwald für Immissionen, Lärm und lokales Klima (Art. 6 BayWaldG)
 - Schutzwald für Lebensraum, Landschaftsbild, Genressourcen und historisch wertvollen Waldbestand (Art. 6 BayWaldG)
 - Sichtschutzwald (Art. 6 BayWaldG)
- Waldeingriffe**
- Bauzeitlich
 - Schutzstreifen
 - Versiegelung
- Abgrenzungen**
- Untersuchungsraum
 - Gemeindegrenze
 - Verdichtungsraum Nürnberg-Fürth-Erlangen
- Technische Planung**
- Bauzeitliche Flächen
 - Schutzstreifen ohne Waldüberspannung
 - Schutzstreifen mit Waldüberspannung
 - Versiegelung
 - Wassereinkleitung (nicht bilanziert)
 - Leitung
 - Mast mit Nummer
 - Rückbau Schutzstreifen
 - Rückbau Leitung
 - Rückbau Mast mit Nummer
- Nachrichtliche Darstellung**
- Neues Umspannwerk Raifersaich_West
 - Technische Planung Leitungseinführung Nordost (angrenzender Planfeststellungsabschnitt)
 - Technische Planung Leitungseinführungen Süd (angrenzender Planfeststellungsabschnitt)
 - Technische Planung Abschnitt A-Ost (angrenzender Planfeststellungsabschnitt)
 - Rückbau Leitung nachrichtlich (Abschnitt A-Ost)
 - Bilanzierung bereits in angrenzendem Planfeststellungsabschnitt erfolgt
 - Mast mit Nummer nachrichtlich (Abschnitt A-Ost)
 - Rückbau Mast mit Nummer nachrichtlich (Abschnitt A-Ost)

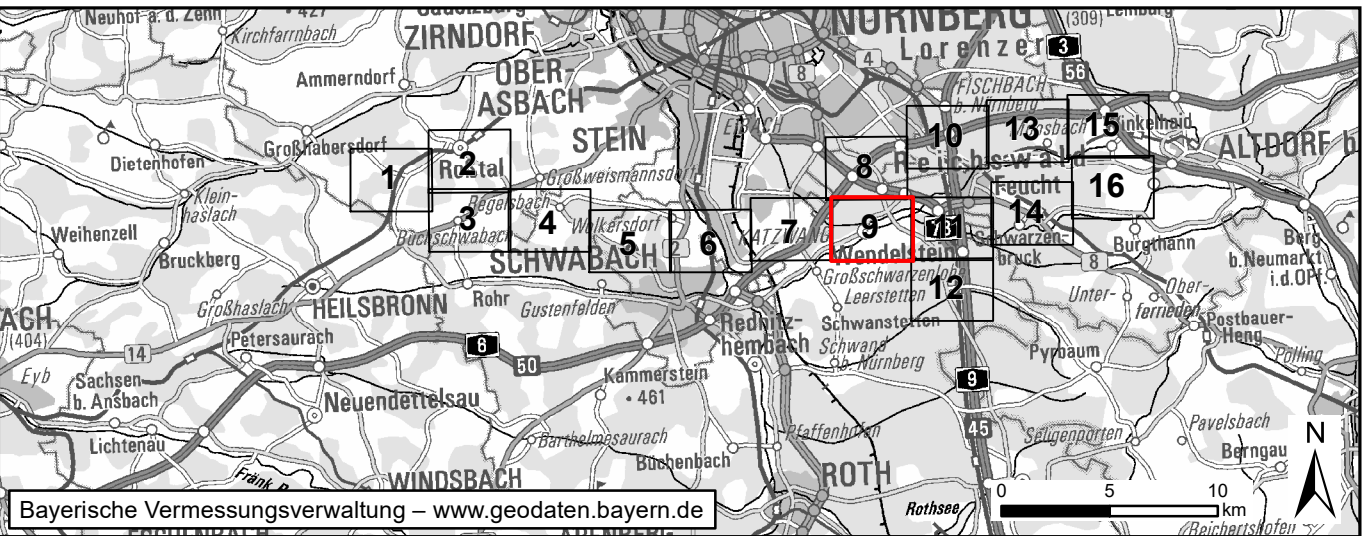

Nr.	Art der Änderung	Datum	Zeichen

Unterlagen zum Planfeststellungsverfahren

Vorhabenträger: TenneT TSO GmbH			
Bernecker Straße 70 D-95448 Bayreuth			
Ersteller:			
bearbeitet:	Blocksdorf	20.02.2025	 BAADER KONZEPT
gezeichnet:	Laux	20.02.2025	
geprüft:	Schittenhelm	20.02.2025	
Vorhaben:			
Raifersaich – Ludersheim – Sittling – Altheim 380-kV-Ersatzneubauprojekt			
LtG.-Abschnitt A-West Raifersaich_West – Ludersheim_West (LH-07-B170)			
Unterlage: Landschaftspflegerischer Begleitplan			
Übersichtsplan Waldeingriffe (BayWaldG)			
Unterlage / Blatt-Nr.: Unterlage 8.3.2 / Blatt 9			
Maßstab		1:5.000	
Blattgröße		1160 x 594 mm	
Aufgestellt: Bayreuth, den 25.03.2025			
gez. i.V. Julia Gotzler gez. i.V. Andreas Junginger			