


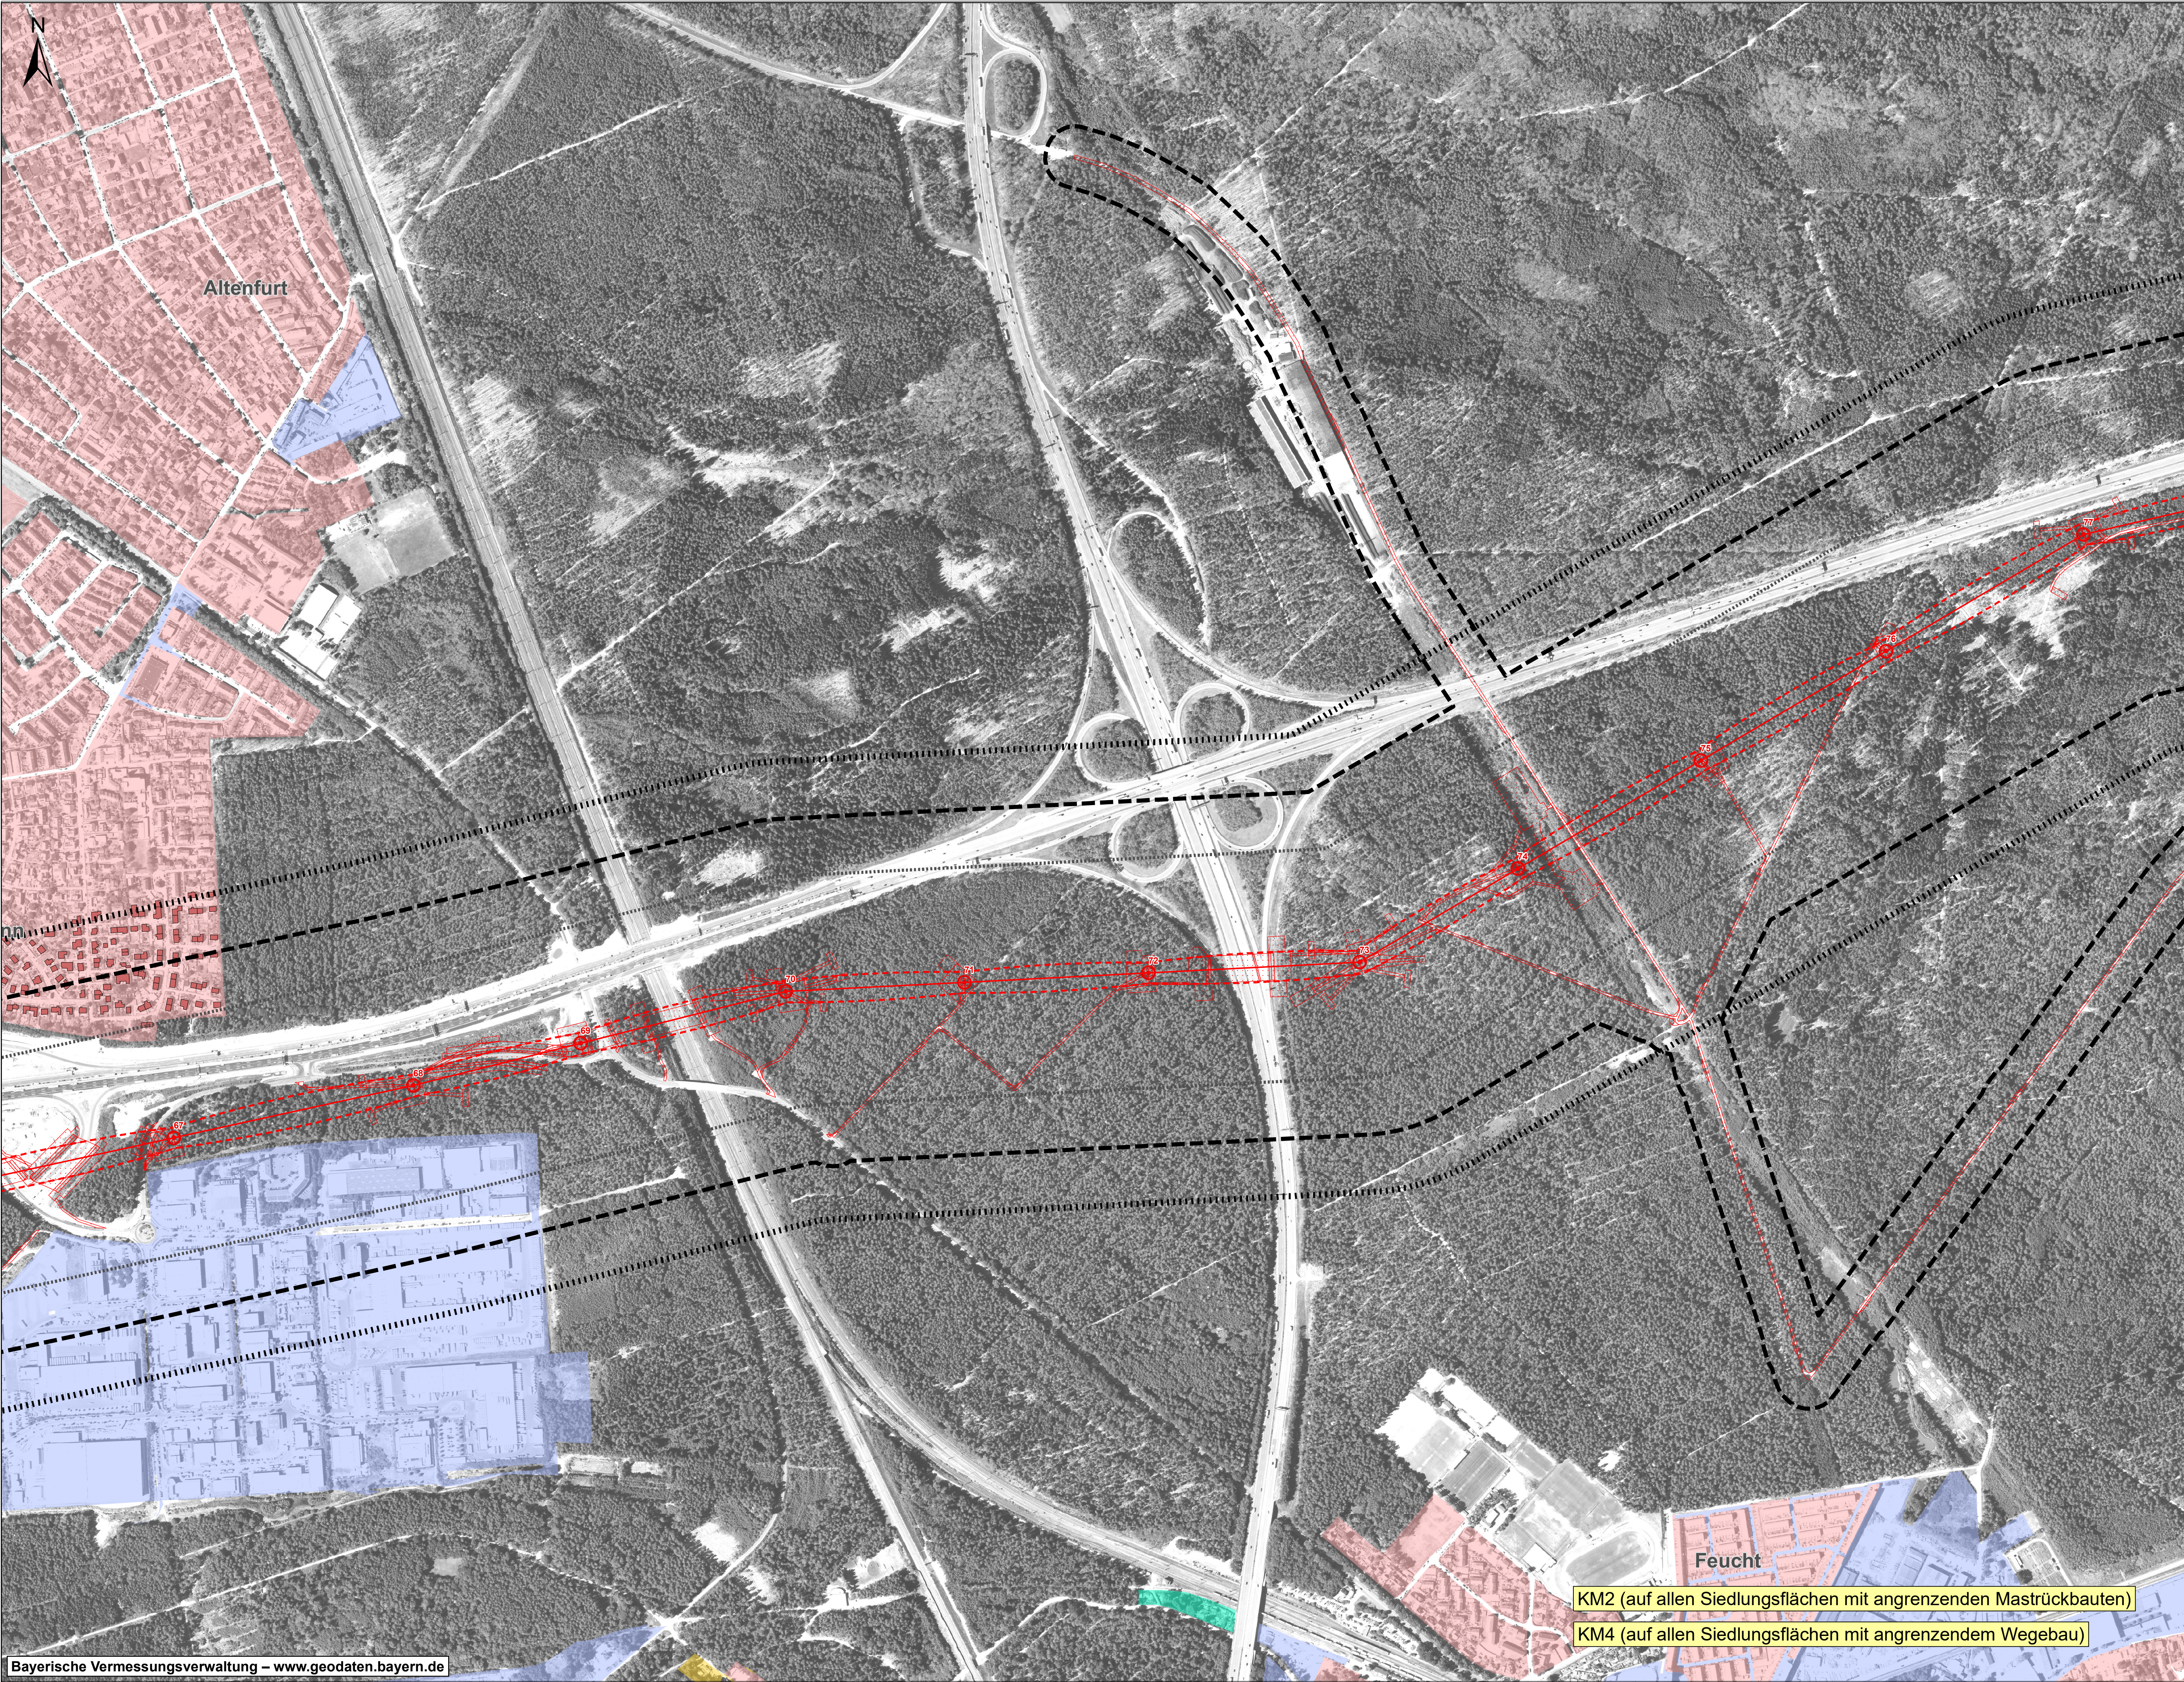

Siedlungswesen und gewerbliche Wirtschaft
Überörtliche Raumordnung
LEP-Regelabstand (200 m) Neubau
LEP-Regelabstand (400 m) Neubau
LEP-Regelabstand (200 m) Rückbau
LEP-Regelabstand (400 m) Rückbau
Örtliche Raumplanung
Wohn-/Mischgebiete im Innenbereich und soziale Einrichtungen
Wohn-/Mischgebiete im Innenbereich und soziale Einrichtungen in Planung
Wohnen im Außenbereich
Industrie- und Gewerbegebiete
Versorgungsfläche
Sondergebiete für Einkaufszentren, Ladengebiete, Messen, Gebiete für Wind- und Sonnenenergie
Betroffene Wohngebäude
Entlastete Wohngebäude


Erholung und Tourismus
Erholungs- und Freizeinnutzung
Sondergebiete für die Erholung (Wochenend-/Ferienhausgebiete, Campingplätze und Grünflächen wie Kleingartengebiete)

Konfliktschwerpunkte
K.....
KM1 Unterschreitung des LEP-Regelabstands zur Wohnbebauung in unvorbelasteten Bereichen
KM2 Überschreitung der Immissionsrichtwerte beim Leitungsrückbau in Siedlungsnähe
KM3 Überschreitung der Immissionsrichtwerte bei Nachtarbeiten beim Leitungsrückbau
KM4 Überschreitung der Immissionsrichtwerte beim Wegebau in Siedlungsnähe

Abgrenzungen
Untersuchungsraum

Technische Planung
Bauzeitliche Flächen
Schutzstreifen ohne Waldüberspannung
Schutzstreifen mit Waldüberspannung
Versiegelung
Wassereinleitung (nicht bilanziert)
Leitung
Mast mit Nummer
Rückbau Schutzstreifen
Rückbau Leitung
Rückbau Mast mit Nummer

Nachrichtliche Darstellung
Neues Umspannwerk Raitersaich_West
Technische Planung Leitungseinführung Nordost (angrenzender Planfeststellungsabschnitt)
Technische Planung Leitungseinführungen Süd (angrenzender Planfeststellungsabschnitt)
Technische Planung Abschnitt A-Ost (angrenzender Planfeststellungsabschnitt)
Rückbau Leitung nachrichtlich (Abschnitt A-Ost)
Bilanzierung bereits in angrenzendem Planfeststellungsabschnitt erfolgt
Mast mit Nummer nachrichtlich (Abschnitt A-Ost)
Rückbau Mast mit Nummer nachrichtlich (Abschnitt A-Ost)

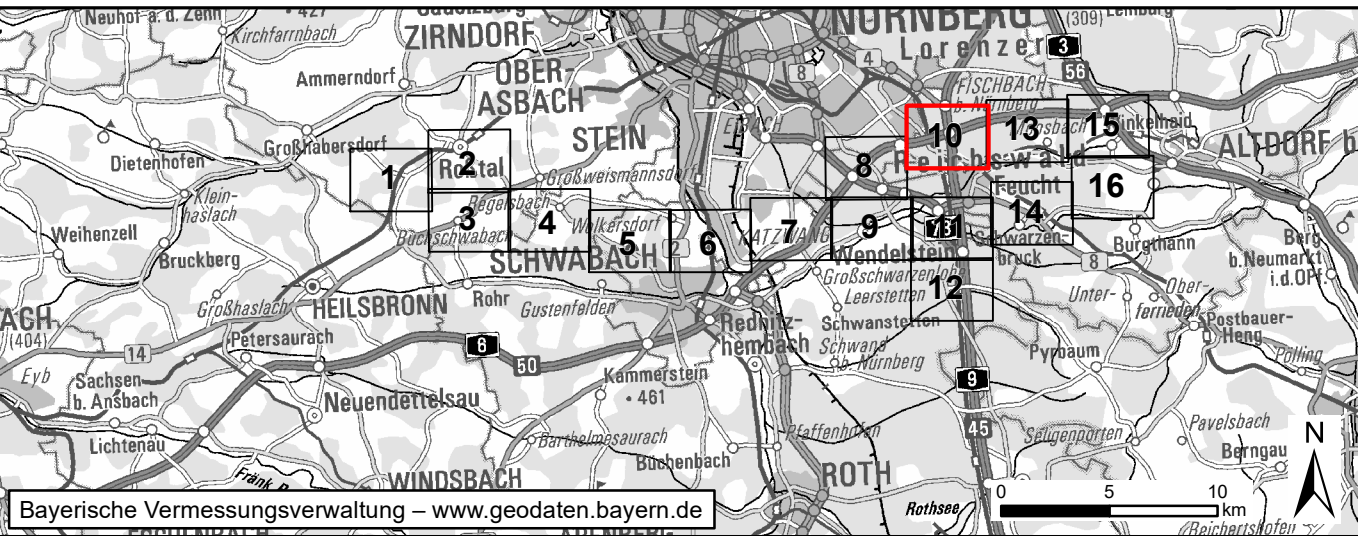

Nr.	Art der Änderung	Datum	Zeichen

Unterlagen zum Planfeststellungsverfahren

Vorhabenträger: TenneT TSO GmbH
Bernecker Straße 70
D-95448 Bayreuth

Ersteller:

bearbeitet:	Blocksdorf	20.02.2025
gezeichnet:	Laux	20.02.2025
geprüft:	Schittenhelm	20.02.2025

Baader Konzept GmbH
Zum Schießwäsen 7
91710 Gunzenhausen
Tel.: +49 9831 6193-0

Vorhaben:

Raitersaich – Ludersheim – Sittling – Altheim 380-kV-Ersatzneubauprojekt
LtG-Abschnitt A-West Raitersaich_West – Ludersheim_West (LH-07-B170)

Unterlage:

Landschaftspflegerischer Begleitplan
Schutzgut Menschen, insbesondere die menschliche Gesundheit

Unterlage / Blatt-Nr.:	Unterlage 8.3.3 / Blatt 10
Maßstab	1:5.000
Blattgröße	1160 x 594 mm
Aufgestellt:	Bayreuth, den 25.03.2025

„gez. i.V. Julia Gotzler“	„gez. i.V. Andreas Junginger“
---------------------------	-------------------------------

KM2 (auf allen Siedlungsflächen mit angrenzenden Mastrückbauten)
KM4 (auf allen Siedlungsflächen mit angrenzendem Wegebau)