


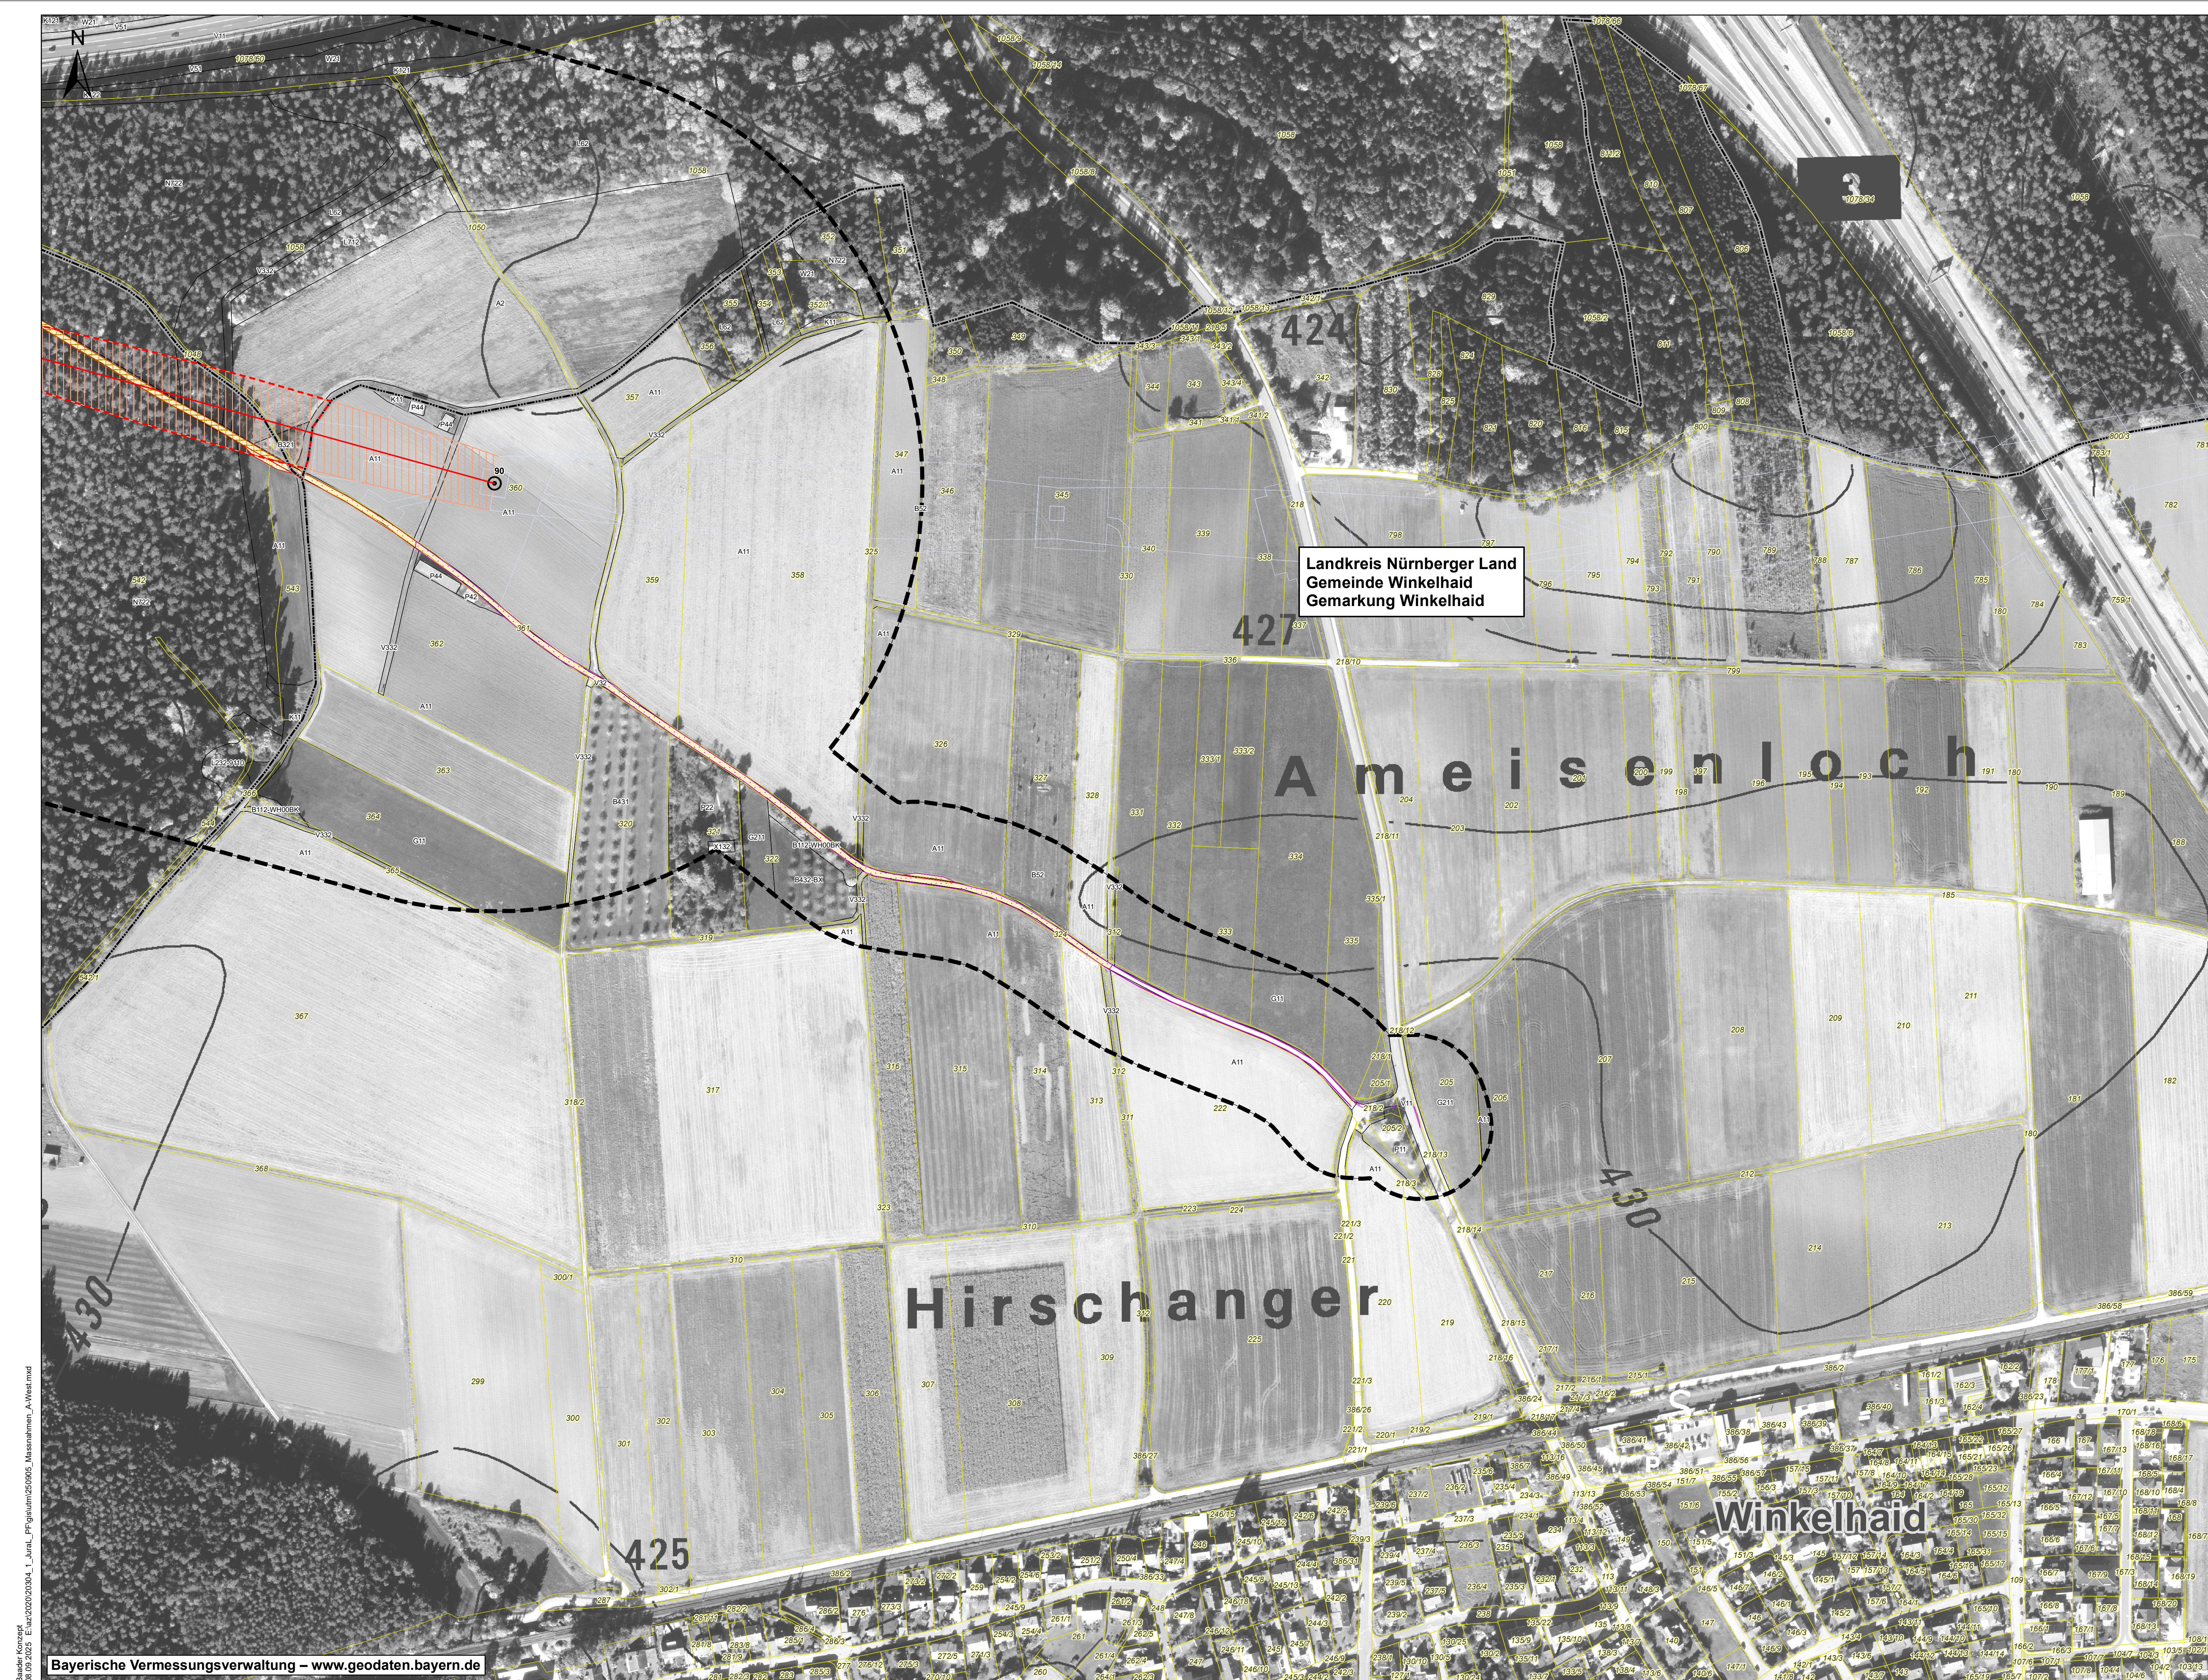

Naturschutzrechtliche Kompensationsmaßnahmen

Axx Naturschutzrechtliche Kompensationsmaßnahmen

Gebüsche / Hecken / Streuobst

- B112 Mesophile Gebüsche / Hecken
- B313 Einzelbäume/Baumreihen/Baumgruppen mit überwiegend einheimischen, standortgerechten Arten, alte Ausprägung
- B412 Streuobstbestände im Komplex mit Äckern ohne oder mit standorttypischer Segelvegetation, mittlere bis alte Ausbildung
- B432-GX00BK-BX Streuobstbestände im Komplex mit intensiv bis extensiv genutztem Grünland, mittlere bis alte Ausbildung

Grünland

- G212 Mäßig extensiv genutztes, artenreiches Grünland
- G212-GU651L Mäßig extensiv genutztes, artenreiches Grünland
- G213 Artenarmes Extensivgrünland

Wald / Waldmantel

- L113-9170 Eichen-Hainbuchenwälder wechsellückiger Standorte, alte Ausprägung
- L213-9180 Eichen-Hainbuchenwälder frischer bis staunasser Standorte, alte Ausprägung
- L233-9110 Buchenwälder basenarmer Standorte, alte Ausprägung
- L243-9130 Buchenwälder basenreicher Standorte, alte Ausprägung
- L113-91E0* Quelllinien, Bach- und Flussauswälder, alte Ausprägung
- W12 Waldmäntel frischer bis mäßig trockener Standorte

Habitataufwertende Maßnahmen

- Habitatoptimierende Maßnahmen für Höhlenbrüter
- Anbringung von Fledermauskästen und Förderung von Baumquartieren

Habitatselemente Zaunedeckse

- Eidechsenmeiler

Maßnahmennummer	Bezeichnung der Kompensationsmaßnahme
A1	A1.1 – A1.2 Entwicklung von Eichen-Hainbuchenwald wechsellückiger Standorte in der Bestandsschneise im waldreinen Bereich
A2	A2.1 – A2.7 Entwicklung von Eichen-Hainbuchenwald wechsellückiger Standorte in der Bestandsschneise im Verdichtungsraum
A3	A3.1 – A3.3 Entwicklung von Eichen-Hainbuchenwald frischer bis staunasser Standorte in der Bestandsschneise im Verdichtungsraum
A4	A4.1 Eingrünungsmaßnahmen an der KUA Wolkersdorf
A4.2	Eingrünungsmaßnahmen an der KUA Katzwang
A5	A5.1 Anbringung von Fledermauskästen und Förderung von Baumquartieren
A5.2	Habitatoptimierende Maßnahmen für Höhlenbrüter
A6	A6.1 Aufforstung als Ausgleich für eine Kompensationsmaßnahme bei Buchschwabach
A6.2	Aufforstung als Ausgleich für eine Kompensationsmaßnahme bei Kornburg
A6.3	Entwicklung eines Streuobstackers als Ausgleich für eine Kompensationsmaßnahme im Bereich der KUA Katzwang
A7	A7.1 Entwicklung von Eichen-Hainbuchenwald wechsellückiger Standorte in der Bestandsschneise im Verdichtungsraum
A7.2	Entwicklung eines Streuobstackers im Bereich der KUA Katzwang
A7.3	Grünlandentwicklung im Bereich der KUA Katzwang
A7.4.1	Eingrünungsmaßnahmen am Schachibauwerk Wolkersdorf
A7.4.2	Eingrünungsmaßnahmen am Schachibauwerk Katzwang
A7.5	Anlage von Reptilienlebensräumen
E1	Ökotozonen „Zukunftswälder Rotenberg und Baimbach-Frohnholz“
E2	Aufforstung nordöstlich von Weiler
E3	Aufforstung südwestlich von Kleinhabersdorf

Vermeidungsmaßnahmen

Allgemeine Maßnahmen zum Arten- und Biotopschutz

- V1.1.1 Bauzeitlicher Schutz wertvoller Biotope
- V1.1.2 Bauzeitlicher Schutz wertvoller Biotope im FFH-Gebiet „Rednitztal in Nürnberg“
- V1.1.3 Bauzeitlicher Schutz wertvoller Biotope im FFH-Gebiet „NSG Schwarzach-Durchbruch“ und RUL artenschutz bei Burgheim
- V1.2 Minimierung der Eingriffe in der Waldschneise
- V1.3 Ökologische Baubegleitung (ÖBB) *
- V1.4 Erhalt von Gehölzstrukturen

Maßnahmen zum Boden- und Wasserschutz

- V2.1 Bodenkundliche Baubegleitung (BBB) *
- V2.2 Allgemeine Maßnahmen zum Bodenschutz *
- V2.3 Allgemeine Vermeidungsmaßnahmen Wasser *

Maßnahmen zur Archäologie

- V3.1 Archäologische Baubegleitung *
- V3.2 Vorlaufende archäologische Maßnahmen (VAM) (alle Vermutungsflächen)

Maßnahmen zum Neophytenmanagement

- V4 Neophytenmanagement *

* Ohne kartographische Darstellung, Lage: gesamter Vorhabenbereich

Wiederherstellungsmaßnahmen

- W1 Rekultivierung von kurzfristig wiederherstellbaren bauzeitlich in Anspruch genommenen Flächen
- W2 Rekultivierung von Bestandsmastenflächen
- W3 Rekultivierung von mittel- bis langfristig wiederherstellbaren bauzeitlich in Anspruch genommenen Flächen
- W4 Rekultivierung von geschützten Landschaftsteilen gemäß Art. 16 BayNatSchG
- W5 Rekultivierung von Bauzeitlich in Anspruch genommenen Flächen für Kompensationsmaßnahmen
- W6 Rekultivierung von bauzeitlich in Anspruch genommenem Wald nach Waldricht

Minderungsmaßnahmen Artenschutz

- M1.1 Erhalt von Habitatbäumen
- M2.1 Bauzeitenregelung für Fledermäuse
- M2.2 Fledermausfreundliche Baustellenbeleuchtung (alle Vorhabenflächen)
- M2.3 Anbringung von Fledermauskästen und Förderung von Baumquartieren
- M3.1 Vergrößerung der Haselmaus
- M3.2 Habitatoptimierende Maßnahmen für die Haselmaus
- M3.4 Vergrößerung der Haselmaus mit Vorlaufzeit
- M4.1 Umsiedlung der Zaunedeckse
- M4.2 Bauzeitliche Reptilienschutzräume
- M4.3 Anlage von Reptilienlebensräumen
- M4.4 Bauzeitenregelung für Reptilien
- M4.5 Bodenschonende Arbeiten zum Schutz von Reptilien und Amphibien
- M5.1 Einsatz von Vergrünungsmaßnahmen für Bodenbrüter (alle Offenlandbereiche, in denen MS.5 nicht greift)
- M5.2 Einsatz von Vergrünungsmaßnahmen für Gehölze, Uferbereiche oder Masten betrieblende Arten (alle Gehölze und Uferbereiche, in denen MS.4 nicht greift sowie alle Masten)
- M5.3 Bauzeitliche Regelung für die Baufeldreimachung (alle Gehölze im Vorhabenbereich)
- M5.4 Baustelleneinrichtung und nach Möglichkeit Baubeginn außerhalb der Vogelbrutzeit (Gehölze)
- M5.5 Baustelleneinrichtung und nach Möglichkeit Baubeginn außerhalb der Vogelbrutzeit (Offenland)
- M5.6 Habitatoptimierende Maßnahmen für Höhlenbrüter
- M5.7 Habitatoptimierende Maßnahmen für Offenlandbrüter
- M5.9 Bauzeitenbeschränkung zum Schutz störungsempfindlicher Vogelarten
- M5.10 Vogelschutzmarker an der Freileitung
- M5.12 Anbringung von Nisthilfen für den Gartenrotschwanz
- M6.1 Bauzeitliche Amphibienschutzräume
- M6.2 Bauzeitenregelung für Amphibien
- M6.3 Habitataufwertung für die Gelbbauchunke
- M6.4 Habitatselemente Gelbbauchunke
- M6.3 Kienegewässer Gelbbauchunke

Technische Planung

- Bauzeitliche Flächen
- Schutzstreifen ohne Waldüberspannung
- Schutzstreifen mit Waldüberspannung
- Versiegelung
- Wassereinführung (nicht bilanziert)
- Leitung
- Mast mit Nummer
- Rückbau Schutzstreifen
- Rückbau Leitung
- Rückbau Mast mit Nummer

Nachrichtliche Darstellung

- Überschussfläche Waldbilanz Verdichtungsraum und Bannwald
- Kompensationsmaßnahmen angrenzender Planfeststellungsabschnitte
- Neues Umspannwerk Raltersbach_West
- Technische Planung Leitungseinführung Nordost (angrenzender Planfeststellungsabschnitt)
- Technische Planung Leitungseinführungen Süd (angrenzender Planfeststellungsabschnitt)
- Technische Planung Abschnitt A-Ost (angrenzender Planfeststellungsabschnitt)
- Rückbau Leitung nachrichtlich (Abschnitt A-Ost)
- Bilanzierung bereits in angrenzendem Planfeststellungsabschnitt erfolgt
- Mast mit Nummer nachrichtlich (Abschnitt A-Ost)
- Rückbau Mast mit Nummer nachrichtlich (Abschnitt A-Ost)

Sonstiges

- Flurstücke mit Nr.
- Landkreisgrenze
- Gemeindegrenze
- Gemarkungsgrenze

Nachrichtliche Darstellung

Biotope (Biotop- und Nutzungstypen lt. Biotopwertliste zur Anwendung der Bayerischen Kompensationsverordnung)

Äcker / Felder

- A1 Intensiv bewirtschaftete Äcker ohne oder mit stark verarmter Segelvegetation
- A12 Bewirtschaftete Äcker mit standorttypischer Segelvegetation
- A13 Extensiv bewirtschaftete Äcker mit seltener Segelvegetation
- A2 Ackerbrachen

Grünland

- G11 Intensivgrünland, brachgefallen
- G12 Mäßig extensiv genutztes, artenarmes Grünland
- G21 Mäßig extensiv genutztes, artenreiches Grünland
- G212-GU651L Mäßig extensiv genutztes, artenreiches Grünland
- G213 Artenarmes Extensivgrünland
- G214-GX00BK Artenarmes Extensivgrünland
- G214-GX00BK Artenarmes Extensivgrünland
- G214-GX00BK Artenarmes Extensivgrünland
- G215 Mäßig extensiv bis extensiv genutztes Grünland, brachgefallen
- G215-GX00BK Mäßig extensiv bis extensiv genutztes Grünland, brachgefallen
- G215-GX00BK Mäßig artenreiche seggen- oder binsenreiche Feucht- und Nasswiesen
- G215-GX00BK Magerwiesen / Wacholderheiden, brachgefallen
- G215-GX00BK Artenarme oder brachgefallene Pfeifengrassen
- G4 Trift- und Parkrasen

Feldgehölze, Hecken, Gebüsche, Bäume, Gehölzkulturen und Streuobst

- B111-WX00BK Gebüsche / Hecken trocken-warmer Standorte
- B112-WX00BK Mesophiles Gebüsch Hecken überwiegend einheimische Arten
- B116 Gebüsche / Hecken stickstoffreicher ruderaler Standorte mit überwiegend einheimischen Arten
- B117 Gebüsche / Hecken stickstoffreicher ruderaler Standorte mit überwiegend einheimischen Arten
- B118 Gebüsche / Hecken mit überwiegend gebietsfremden Arten
- B119 Stark verbuschte Grünlandbrachen
- B120 Stark verbuschte Grünlandbrachen
