


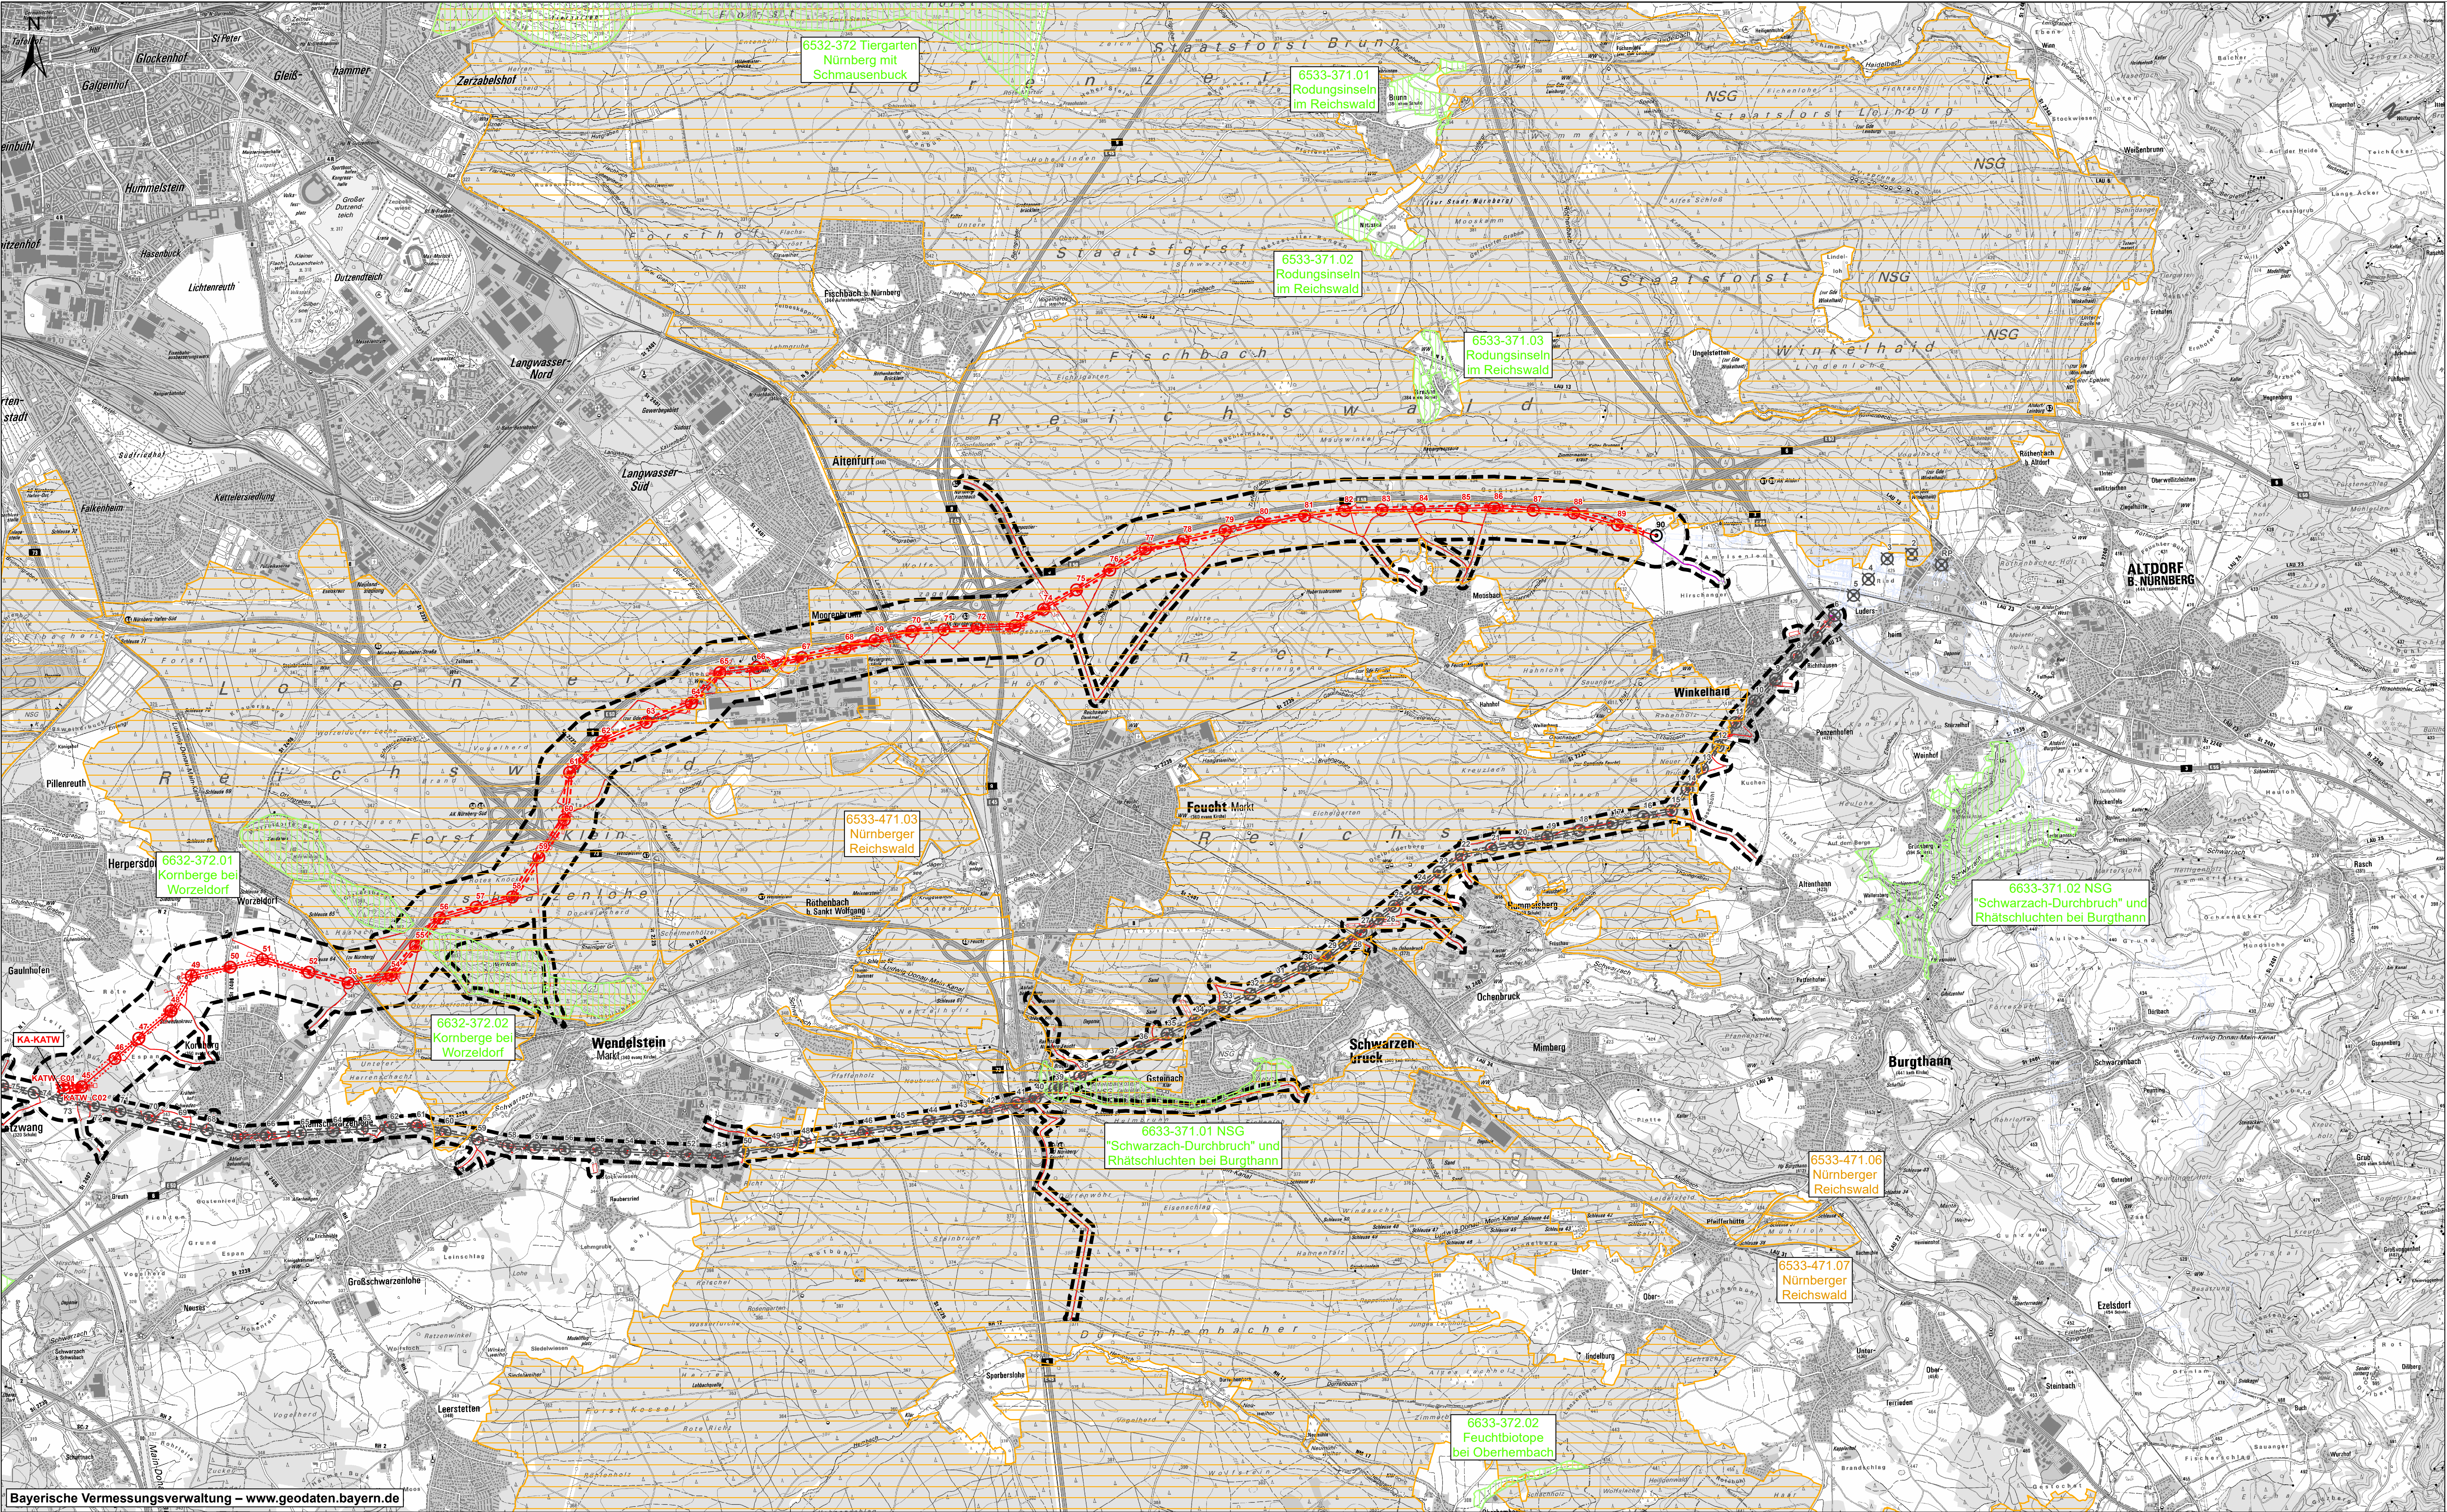

Schutzgebiete

- FFH-Gebiet
- Vogelschutzgebiet

Abgrenzungen


- Untersuchungsraum

Technische Planung

- Bauzeitliche Flächen
- Schutzstreifen ohne Waldüberspannung
- Schutzstreifen mit Waldüberspannung
- Versiegelung
- Wassereinleitung (nicht bilanziert)
- Leitung
- Mast mit Nummer
- Rückbau Schutzstreifen
- Rückbau Leitung
- Rückbau Mast mit Nummer

Nachrichtliche Darstellung

- Neues Umspannwerk Raitersaich_West
- Technische Planung Leitungseinführung Nordost (angrenzender Planfeststellungsabschnitt)
- Technische Planung Leitungseinführungen Süd (angrenzender Planfeststellungsabschnitt)
- Technische Planung Abschnitt A-Ost (angrenzender Planfeststellungsabschnitt)
- Rückbau Leitung nachrichtlich (Abschnitt A-Ost)
- Bilanzierung bereits in angrenzendem Planfeststellungsabschnitt erfolgt
- Mast mit Nummer nachrichtlich (Abschnitt A-Ost)
- Rückbau Mast mit Nummer nachrichtlich (Abschnitt A-Ost)

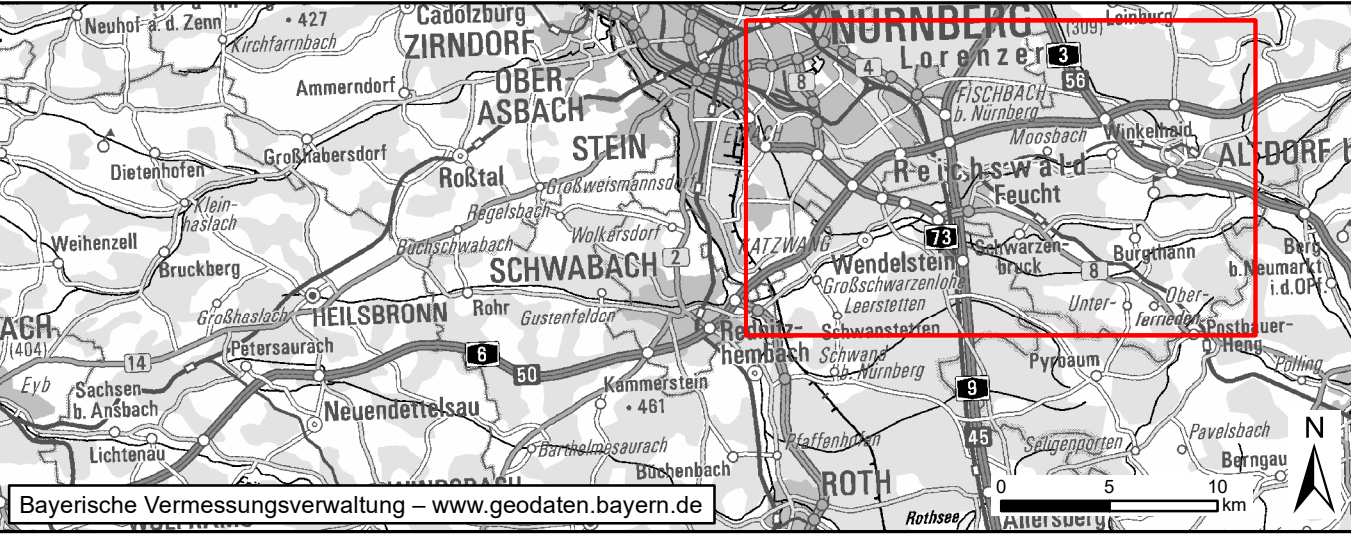

Nr.	Art der Änderung	Datum	Zeichen
-----	------------------	-------	---------

Unterlagen zum Planfeststellungsverfahren

Vorbentragter: TenneT TSO GmbH
Bernecker Straße 70
D-95448 Bayreuth

Ersteller: Baader Konzept GmbH
Zum Schießwäsen 7
91710 Gunzenhausen
Tel.: +49 9831 6193-0

bearbeitet: Halboth 20.02.2025
gezeichnet: Laux 20.02.2025
geprüft: Schittenhelm 20.02.2025

Vorhaben: Raitersaich – Ludersheim – Sittling – Altheim 380-kV-Ersatzneubauprojekt
Ltg.-Abschnitt A-West Raitersaich_West – Ludersheim_West (LH-07-B170)

Unterlage: **FFH-Vorprüfung**
Übersichtsplan Natura 2000-Gebiete

Unterlage / Blatt-Nr.: **Unterlage 8.5.2 / Blatt 2**
Maßstab: 1:25.000
Blattgröße: 1160 x 594 mm
Aufgestellt: Bayreuth, den 25.03.2025

„gez. i.V. Julia Gotzler“ „gez. i.V. Andreas Junginger“