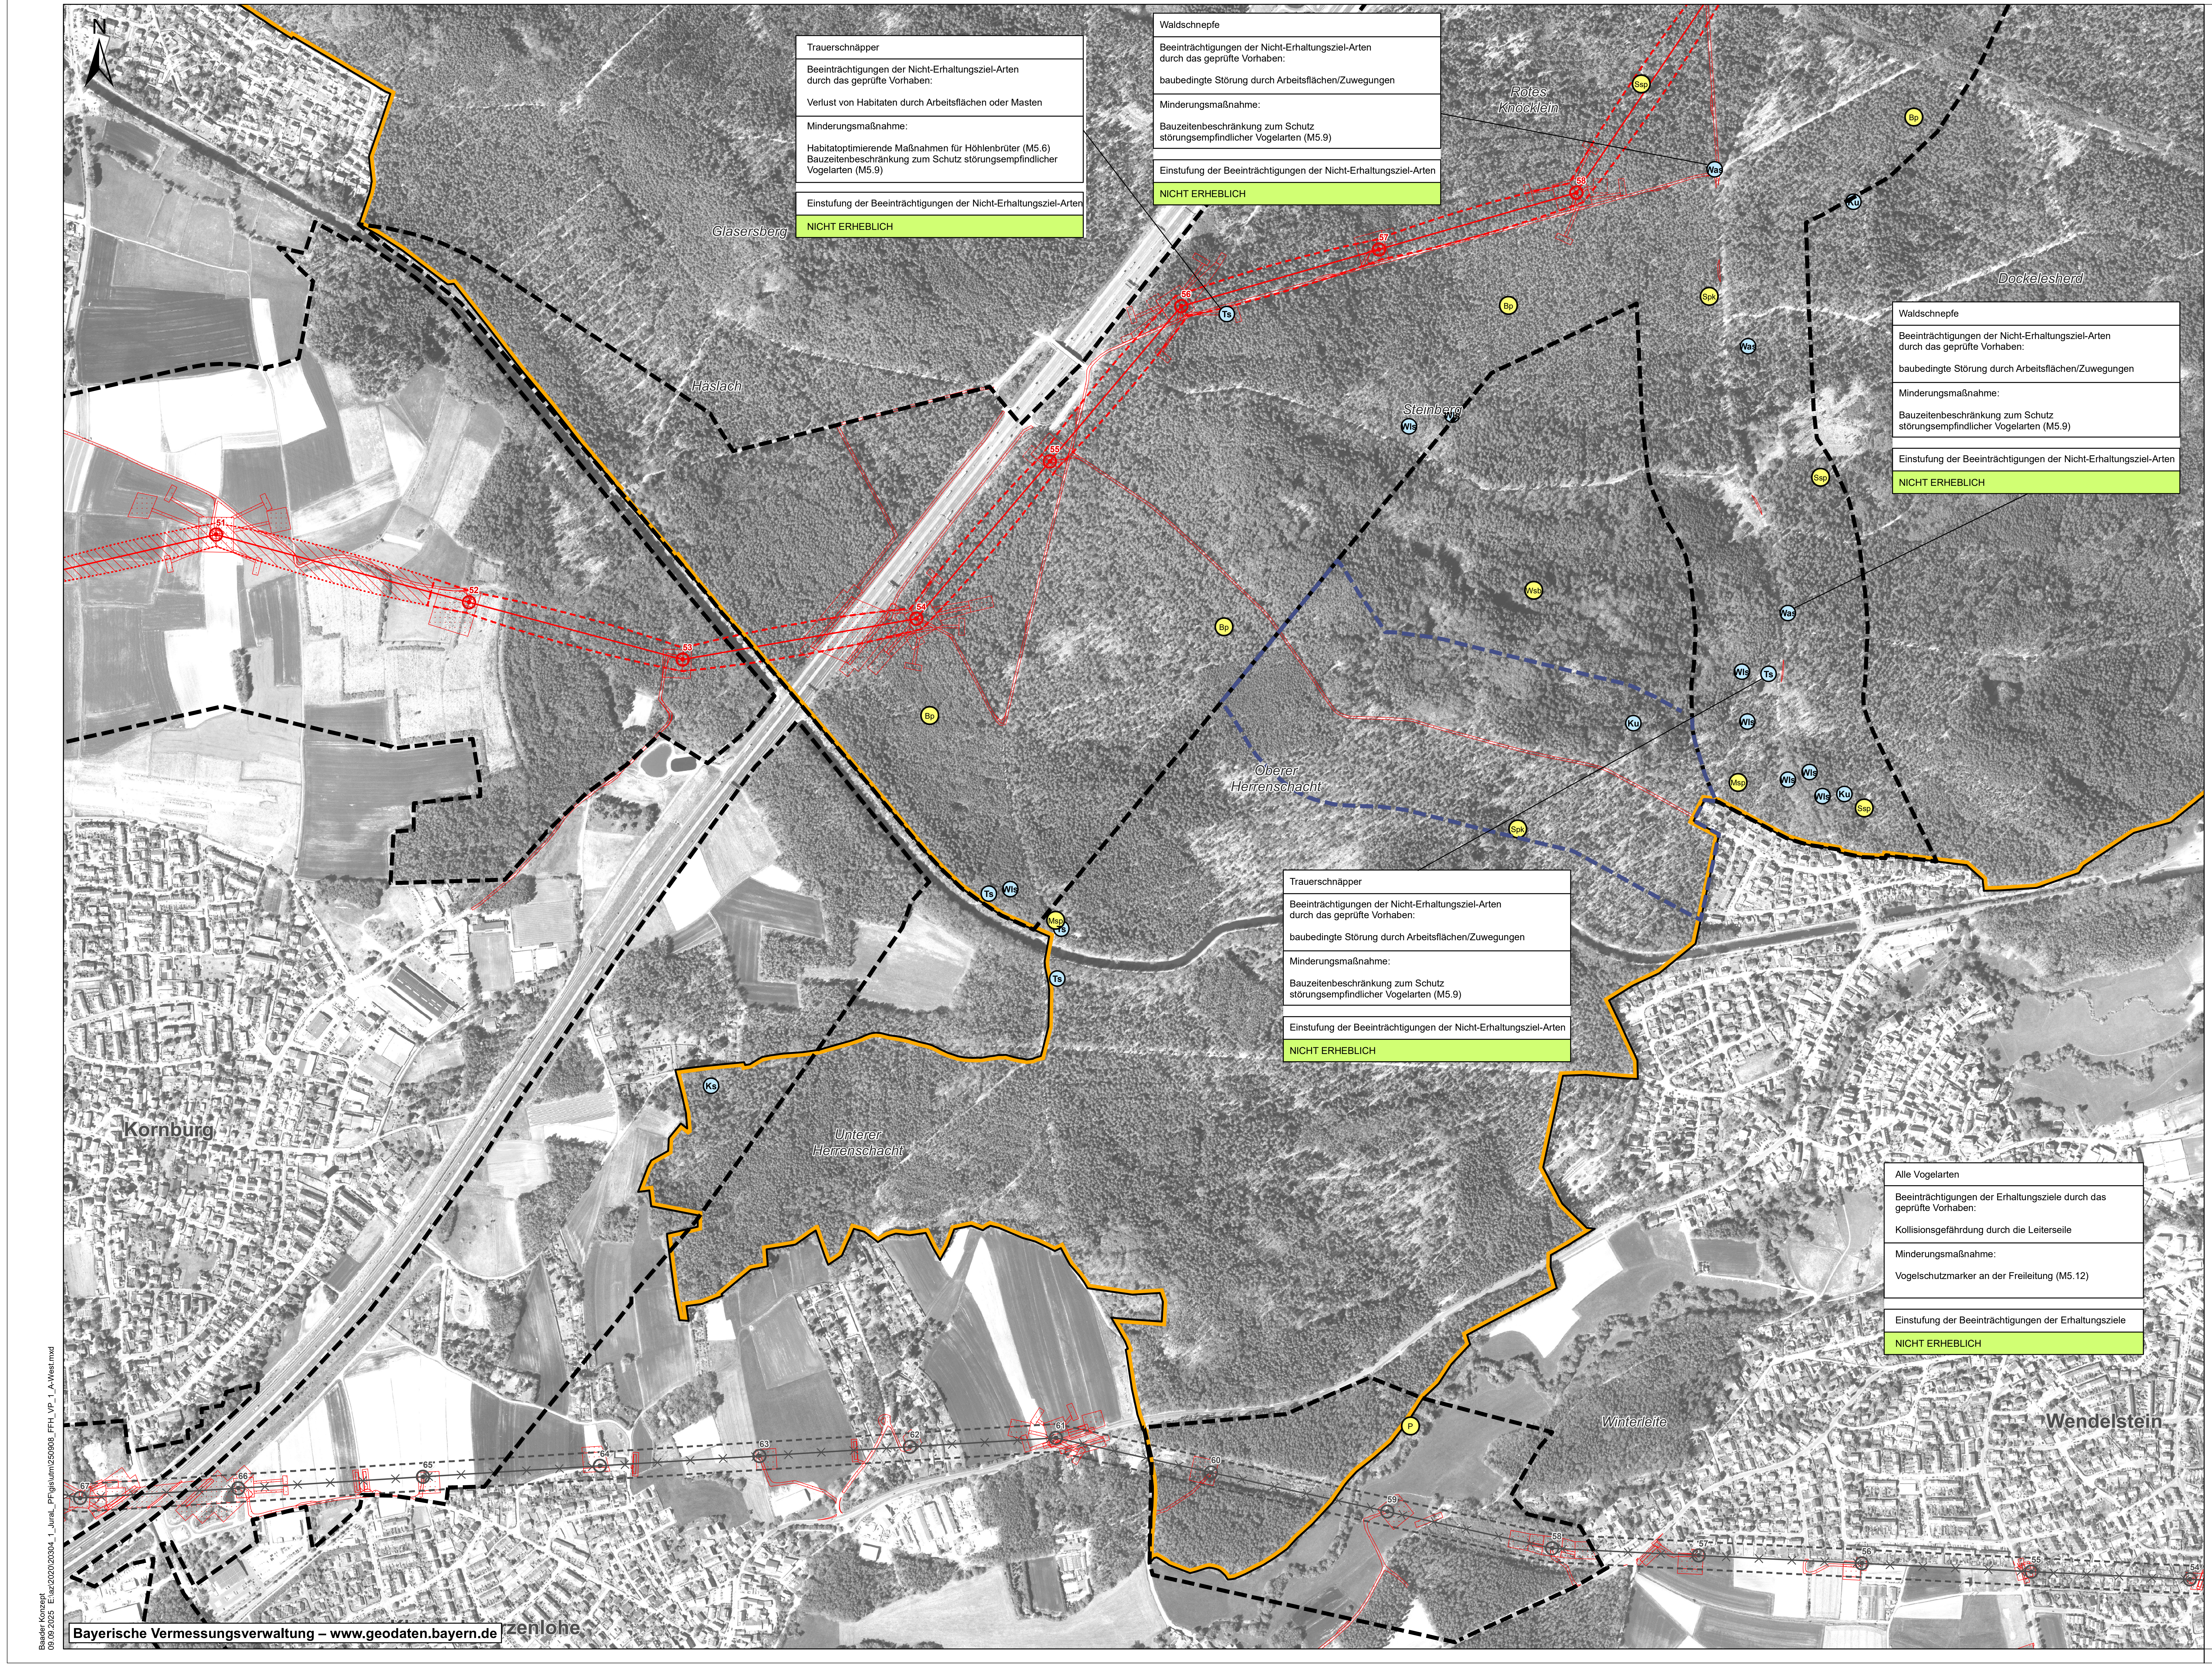
N
Glasersberg
Häslach
Rotes Knöcklein
Steinberg
Dockelesherd
Oberer Herrenschacht
Unterer Herrenschacht
Kornburg
Winterleite
Wendelstein
zenlohe
51
52
53
54
55
56
57
58
Bp
Ssp
Spk
Wsb
Msp
P
Ts
Wls
Was
Ku
Ks
67
66
65
64
63
62
61
60
59
58
57
56
55
54

Trauerschnäpper

Beeinträchtigungen der Nicht-Erhaltungsziel-Arten durch das geprüfte Vorhaben:

Verlust von Habitaten durch Arbeitsflächen oder Masten

Minderungsmaßnahme:

Habitatoptimierende Maßnahmen für Höhlenbrüter (M5.6)
Bauzeitenbeschränkung zum Schutz störungsempfindlicher Vogelarten (M5.9)

Einstufung der Beeinträchtigungen der Nicht-Erhaltungsziel-Arten

NICHT ERHEBLICH

Waldschnepfe

Beeinträchtigungen der Nicht-Erhaltungsziel-Arten durch das geprüfte Vorhaben:

baubedingte Störung durch Arbeitsflächen/Zuwegungen

Minderungsmaßnahme:

Bauzeitenbeschränkung zum Schutz störungsempfindlicher Vogelarten (M5.9)

Einstufung der Beeinträchtigungen der Nicht-Erhaltungsziel-Arten

NICHT ERHEBLICH

Waldschnepfe

Beeinträchtigungen der Nicht-Erhaltungsziel-Arten durch das geprüfte Vorhaben:

baubedingte Störung durch Arbeitsflächen/Zuwegungen

Minderungsmaßnahme:

Bauzeitenbeschränkung zum Schutz störungsempfindlicher Vogelarten (M5.9)

Einstufung der Beeinträchtigungen der Nicht-Erhaltungsziel-Arten

NICHT ERHEBLICH

Trauerschnäpper

Beeinträchtigungen der Nicht-Erhaltungsziel-Arten durch das geprüfte Vorhaben:

baubedingte Störung durch Arbeitsflächen/Zuwegungen

Minderungsmaßnahme:

Bauzeitenbeschränkung zum Schutz störungsempfindlicher Vogelarten (M5.9)

Einstufung der Beeinträchtigungen der Nicht-Erhaltungsziel-Arten

NICHT ERHEBLICH

Alle Vogelarten

Beeinträchtigungen der Erhaltungsziele durch das geprüfte Vorhaben:

Kollisionsgefährdung durch die Leiterseile

Minderungsmaßnahme:

Vogelschutzmarker an der Freileitung (M5.12)

Einstufung der Beeinträchtigungen der Erhaltungsziele

NICHT ERHEBLICH

Bayerische Vermessungsverwaltung – www.geodaten.bayern.de

Baader Konzept
09.09.2025 E:\az\2020\20304_1_Jural_PF\gis\utm\250908_FFH_VP_1_A-West.mxd

FFH-Verträglichkeitsprüfung für das Natura-2000-Gebiet „DE-6533-471Nürnberger Reichswald“


N
HERZOGENAURACH
ERLANGEN
Sebalder Reichswald
LAUF a.d.Pegnitz
HERSBRUCK
FÜRTH
ZIRNDORF
NÜRNBERG
Lorenzer
ROTHENBACH a.d.Pegnitz
STEIN
ALTDORF b.Nürnberg
SCHWABACH
HEILSBRONN
WINDSBACH
ROTH
ABENBERG
NEUMARKT i. d. OPf.
FREYSTADT
1
2
3
4
5
6
7
8
0
10
20
km

Bayerische Vermessungsverwaltung – www.geodaten.bayern.de

Nachweise zu Erhaltungszielarten des Vogelschutzgebiets (gemäß projektbezogener Kartierung)

● Vögel

Bp	Baumpieper
Ev	Eisvogel
Gsp	Grauspecht
Ha	Habicht
Hei	Heidelerche
Hot	Hohltaube
Msp	Mittelspecht
Nt	Neuntöter
P	Pirol
Spk	Sperlingskauz
Ssp	Schwarzspecht
Zm	Ziegenmelker

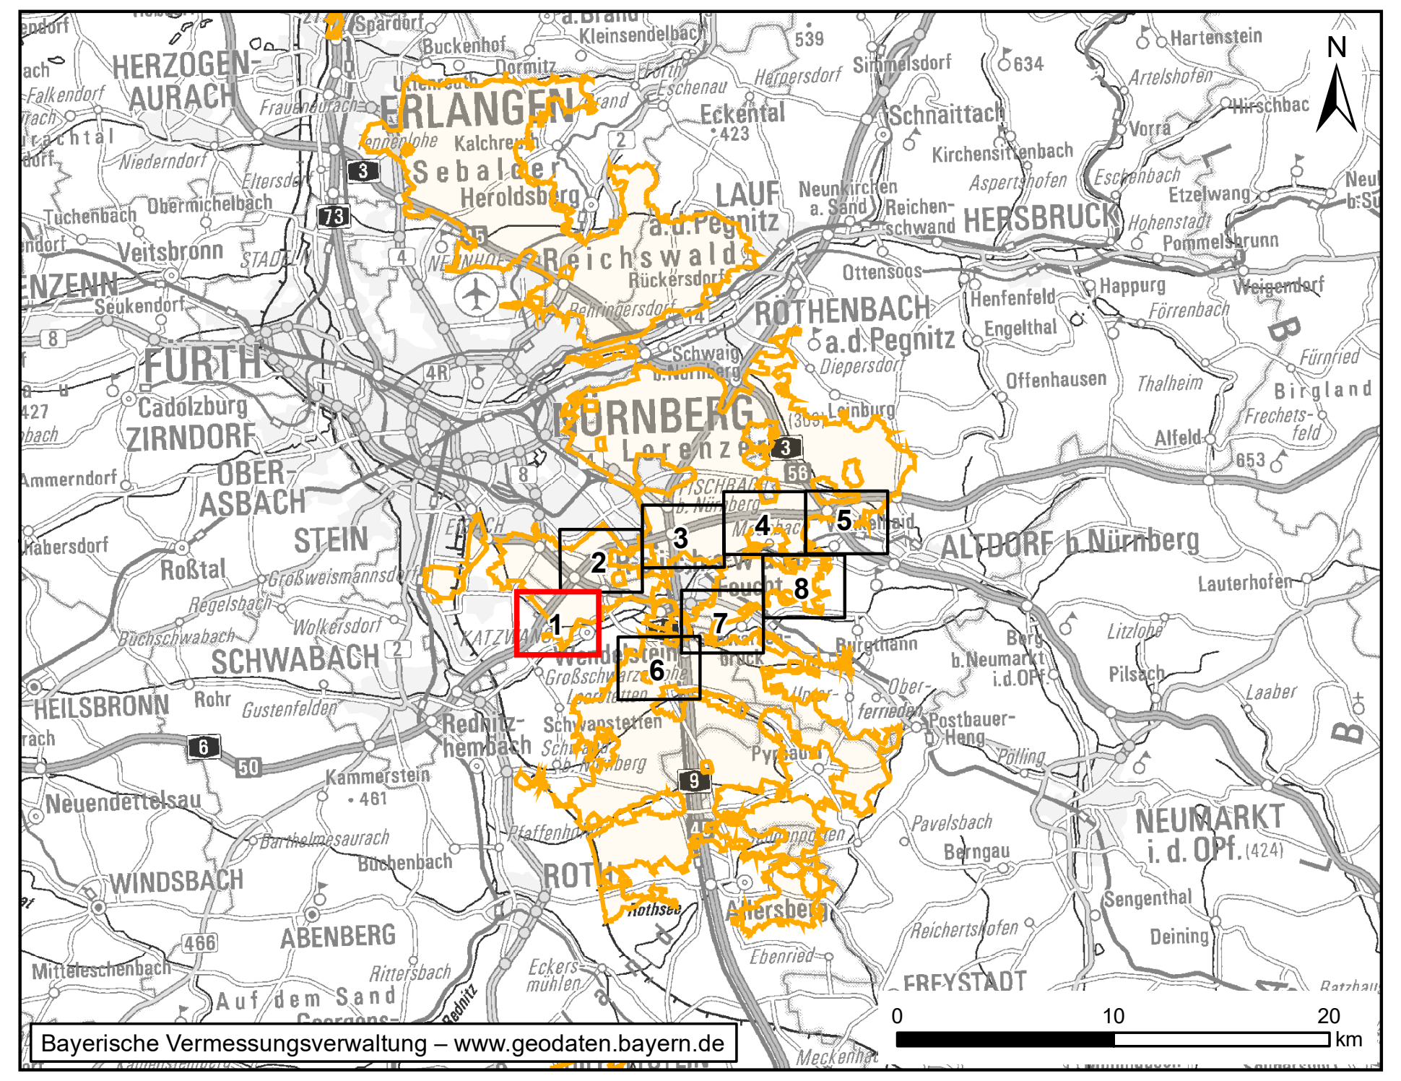Nachweise vorsorglich berücksichtigter Nicht-Erhaltungsziel-Arten (gemäß projektbezogener Kartierung)

● Vögel

Dg	Dorngrasmücke
Fl	Feldlerche
Ks	Kleinspecht
Ku	Kuckuck
Sp	Sperber
Ts	Trauerschnäpper
Was	Waldschnepfe
Wls	Waldlaubsänger

Sonstige wichtige gebietsbezogene Informationen

▭ Natura-2000-Gebiet DE-6533-471Nürnberger Reichswald

Abgrenzungen

⬚ Untersuchungsraum

⬚ Untersuchungsraum Nachkartierung 2025

Technische Planung

⬚ Bauzeitliche Flächen

▨ Schutzstreifen ohne Waldüberspannung

⬚ Schutzstreifen mit Waldüberspannung

▨ Versiegelung

⬚ Wassereinleitung (nicht bilanziert)

— Leitung

⦿ Mast mit Nummer

⬚ Rückbau Schutzstreifen

×—× Rückbau Leitung

⦿ Rückbau Mast mit Nummer

Beeinträchtigung der Erhaltungsziele und Maßnahmen zur Schadensbegrenzung

Beschreibung der Beeinträchtigungen und der Minderungsmaßnahmen
(Erläuterung siehe Text)

Tierart (Anhang II)
Beeinträchtigungen der Erhaltungsziele durch das geprüfte Vorhaben
Minderungsmaßnahme

Einstufung der Erheblichkeit

🟥 ERHEBLICH

🟩 NICHT ERHEBLICH

Nachrichtliche Darstellung

▭ Technische Planung Abschnitt A-Ost (angrenzender Planfeststellungsabschnitt)

×—× Rückbau Leitung nachrichtlich (Abschnitt A-Ost)

⬚ Bilanzierung bereits in angrenzendem Planfeststellungsabschnitt erfolgt

⦿ Mast mit Nummer nachrichtlich (Abschnitt A-Ost)

⊗ Rückbau Mast mit Nummer nachrichtlich (Abschnitt A-Ost)

Nr.	Art der Änderung	Datum	Zeichen

Unterlagen zum Planfeststellungsverfahren

Vorhabenträger: TenneT TSO GmbH

Bernecker Straße 70
D-95448 Bayreuth

Ersteller:

bearbeitet:	Halboth	20.02.2025
gezeichnet:	Laux	20.02.2025
geprüft:	Schittenhelm	20.02.2025

Baader Konzept GmbH
Zum Schießwasen 7
91710 Gunzenhausen
Tel.: +49 9831 6193-0

Vorhaben:

Raitersaich – Ludersheim – Sittling – Altheim 380-kV-Ersatzneubauprojekt

Ltg.-Abschnitt A-West Raitersaich_West – Ludersheim_West (LH-07-B170)

Unterlage: **8.5.3 Detailpläne**

Natura-2000-Gebiet DE-6533-471 Nürnberger Reichswald

Unterlage / Blatt-Nr.:	**Unterlage 8.5.3.1 / Blatt 1**
Maßstab	**1:5.000**
Blattgröße	**1160 x 594 mm**

Aufgestellt: Bayreuth, den 25.03.2025

gez. i.V. Julia Gotzler   gez. i.V. Andreas Junginger