


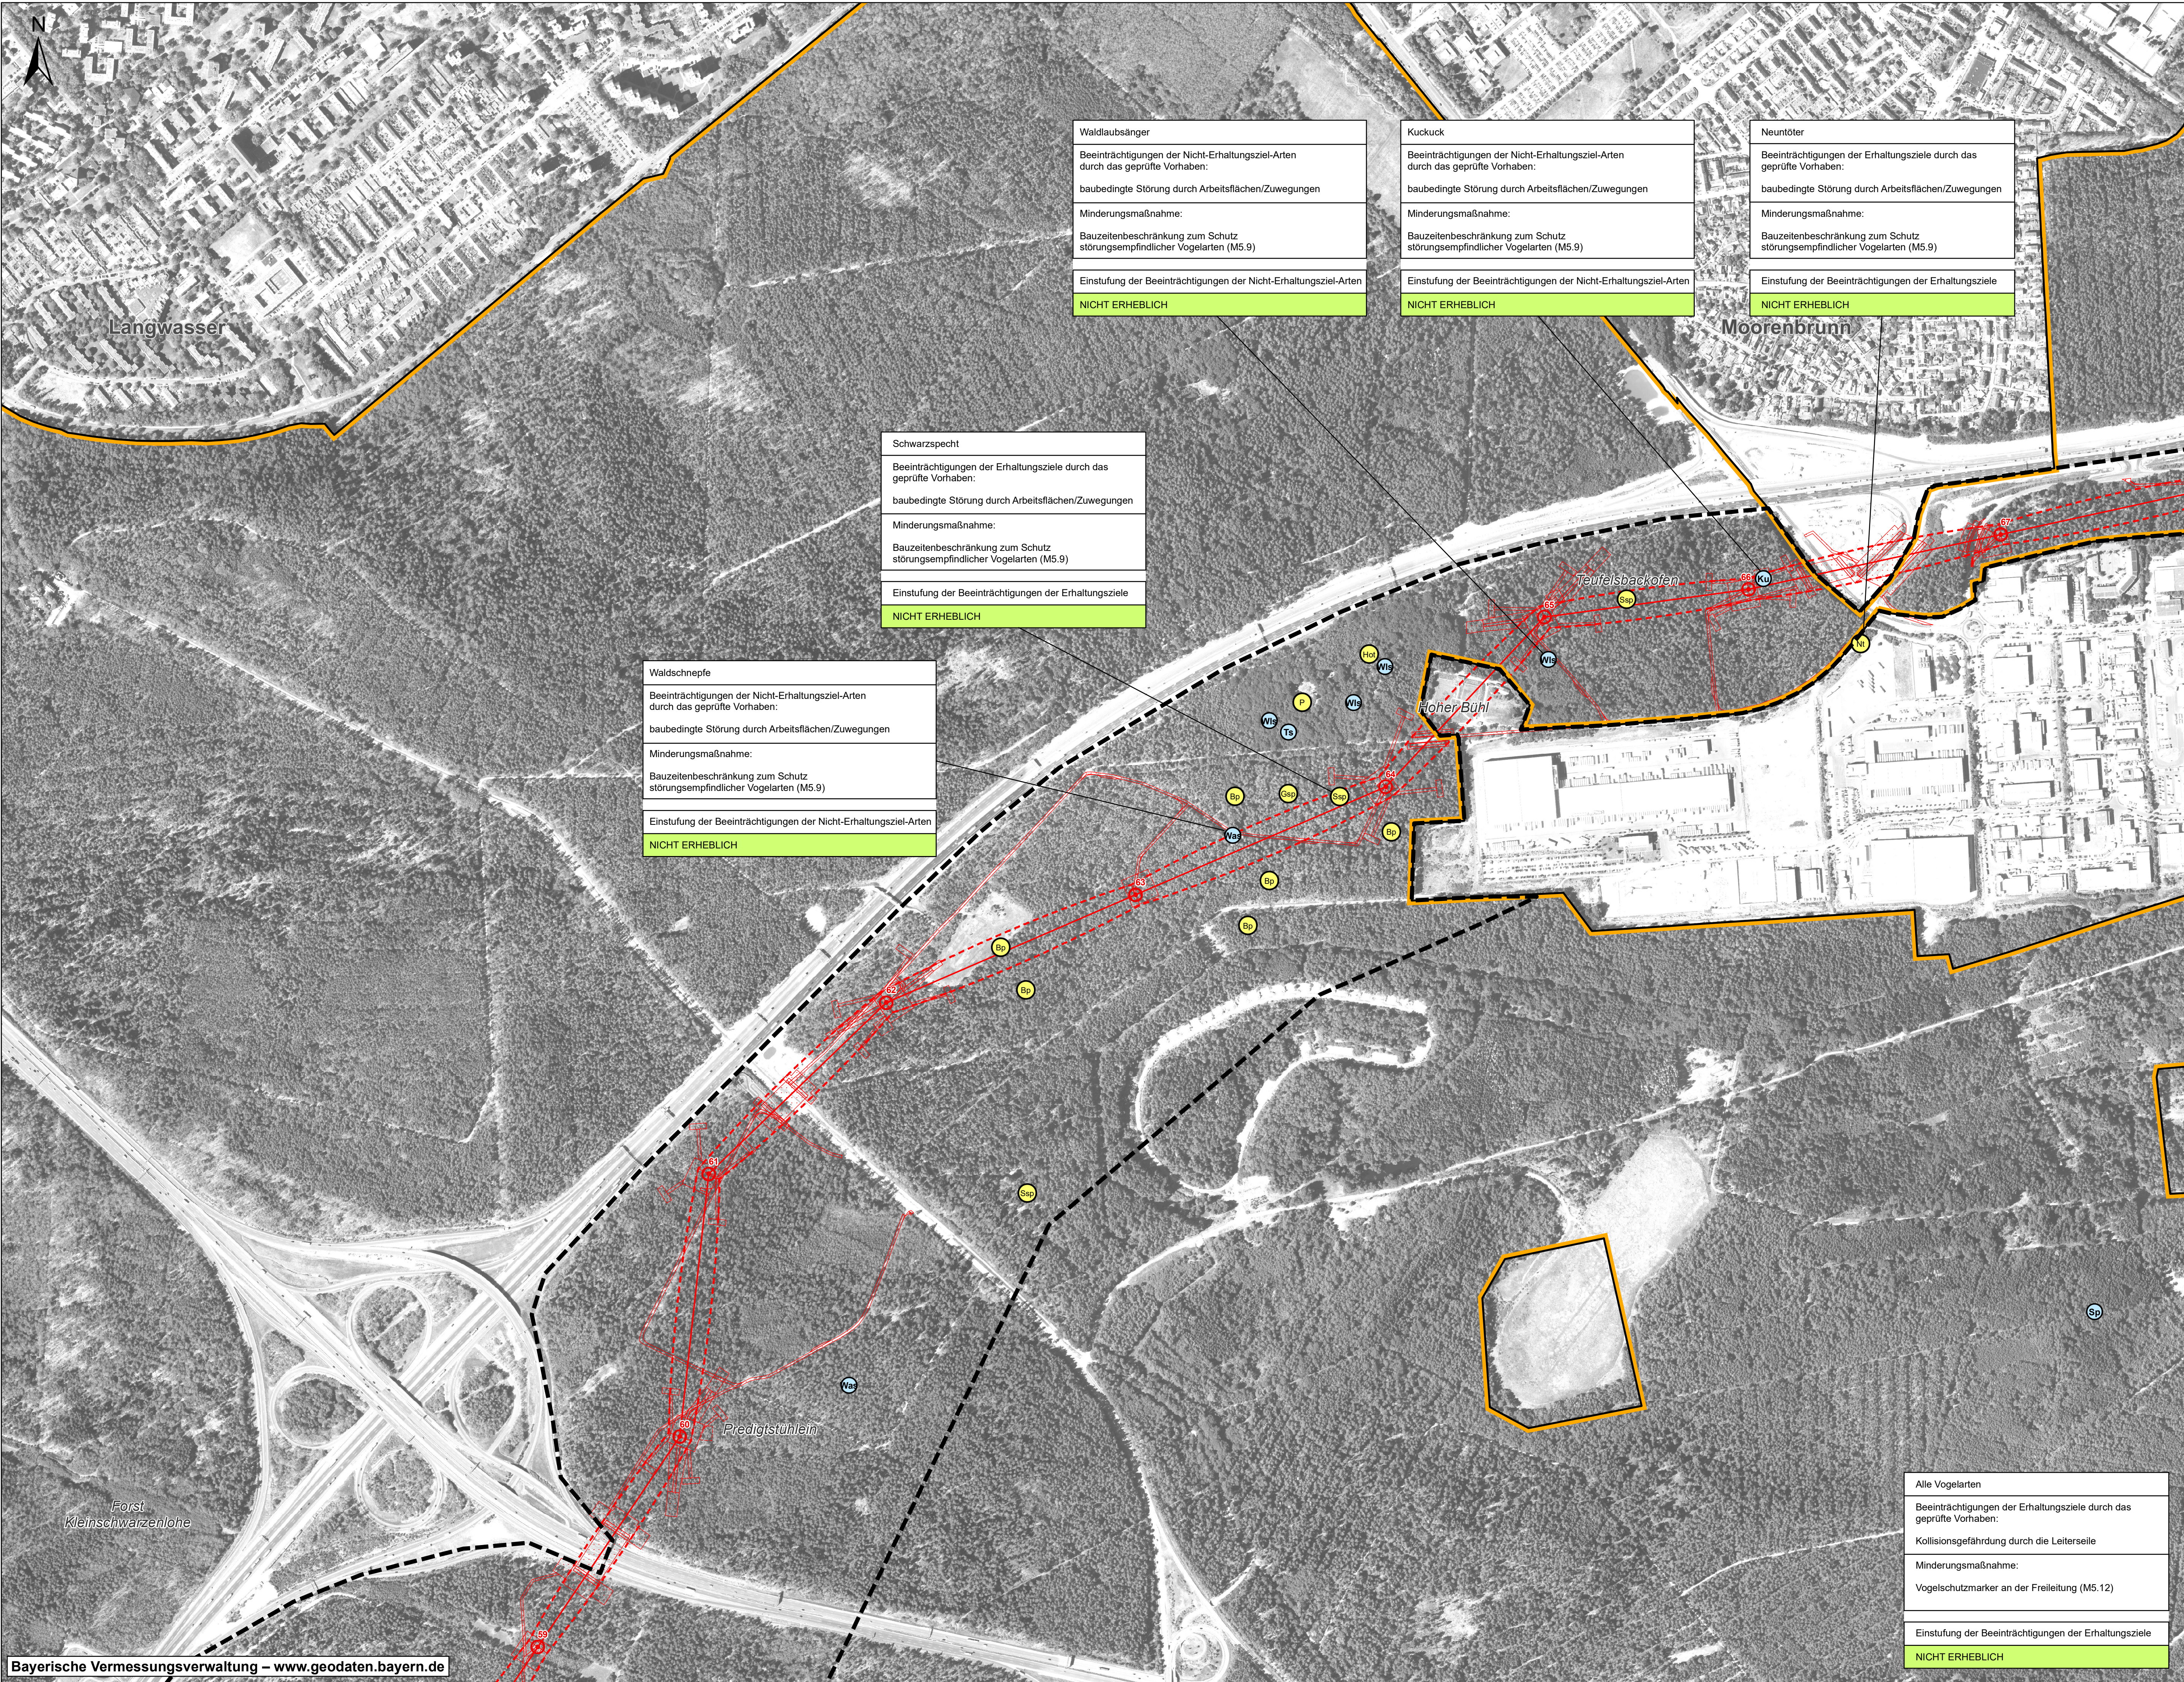

FFH-Verträglichkeitsprüfung für das Natura-2000-Gebiet „DE-6533-471 Nürnberger Reichswald“

Nachweise zu Erhaltungszielen des Vogelschutzgebiets (gemäß projektbezogener Kartierung)

● Vogel

- Bp Baumpieper
- Ev Eisvogel
- Gsp Grauspecht
- Ha Habicht
- Hei Heideleiche
- Hot Hohltaube
- Msp Mittelspecht
- Nt Neuntöter
- P Pirol
- Spk Sperlingskauz
- Ssp Schwarzspecht
- Zm Ziegenmelker

Nachweise vorsorglich berücksichtigter Nicht-Erhaltungsziel-Arten (gemäß projektbezogener Kartierung)

○ Vogel

- Dg Dorngrasmücke
- Fl Feldlerche
- Ks Kleinspecht
- Ku Kuckuck
- Sp Sperber
- Ts Trauerschnäpper
- Was Waldschnepfe
- Wis Waldaubensänger

Sonstige wichtige gebietsbezogene Informationen

■ Natura-2000-Gebiet DE-6533-471 Nürnberger Reichswald

Abgrenzungen

■ Untersuchungsraum

■ Untersuchungsraum Nachkartierung 2025

Technische Planung

- Bauzeitliche Flächen
- Schutzstreifen ohne Waldüberspannung
- Schutzstreifen mit Waldüberspannung
- Versiegelung
- Wassereinleitung (nicht bilanziert)
- Leitung
- Mast mit Nummer
- Rückbau Schutzstreifen
- × Rückbau Leitung
- Rückbau Mast mit Nummer

Beeinträchtigung der Erhaltungsziele und Maßnahmen zur Schadensbegrenzung

Beschreibung der Beeinträchtigungen und der Minderungsmaßnahmen (Erläuterung siehe Text)

Tierart (Anhang II)
Beeinträchtigungen der Erhaltungsziele durch das geprüfte Vorhaben
Minderungsmaßnahme

Einstufung der Erheblichkeit

■ ERHEBLICH

■ NICHT ERHEBLICH

Nachrichtliche Darstellung

- Technische Planung Abschnitt A-Ost (angrenzender Planfeststellungsabschnitt)
- Rückbau Leitung nachrichtlich (Abschnitt A-Ost)
- Bilanzierung bereits in angrenzendem Planfeststellungsabschnitt erfolgt
- Mast mit Nummer nachrichtlich (Abschnitt A-Ost)
- ⊗ Rückbau Mast mit Nummer nachrichtlich (Abschnitt A-Ost)

Alle Vogelarten

Beeinträchtigungen der Erhaltungsziele durch das geprüfte Vorhaben:

Kollisionsgefährdung durch die Leiterseile

Minderungsmaßnahme:

Vogelschutzmarker an der Freileitung (M5.12)

Einstufung der Beeinträchtigungen der Erhaltungsziele

■ NICHT ERHEBLICH

Bayrische Vermessungsverwaltung – www.geodaten.bayern.de

Nr.	Art der Änderung	Datum	Zeichen
Unterlagen zum Planfeststellungsverfahren			
Vorhabenträger: TenneT TSO GmbH			
Bernecker Straße 70 D-95448 Bayreuth			
Ersteller:			
bearbeitet:	Halboth	20.02.2025	Baader Konzept GmbH Zum Schießwäsen 7 91710 Gunzenhausen Tel.: +49 9331 6193-0
gezeichnet:	Laux	20.02.2025	
geprüft:	Schittenhelm	20.02.2025	
Vorhaben:			
Raitersaich – Ludersheim – Sittling – Altheim 380-kV-Ersatzneubauprojekt			
LtG-Abschnitt A-West Raitersaich_West – Ludersheim_West (LH-07-B170)			
Unterlage:			
8.5.3 Detailpläne			
Natura-2000-Gebiet DE-6533-471 Nürnberger Reichswald			
Unterlage / Blatt-Nr.:		Unterlage 8.5.3.1 / Blatt 2	
Maßstab		1:5.000	
Blattgröße		1160 x 594 mm	
Aufgestellt: Bayreuth, den 25.03.2025			
gez. i.V. Julia Gotzler		gez. i.V. Andreas Junginger	