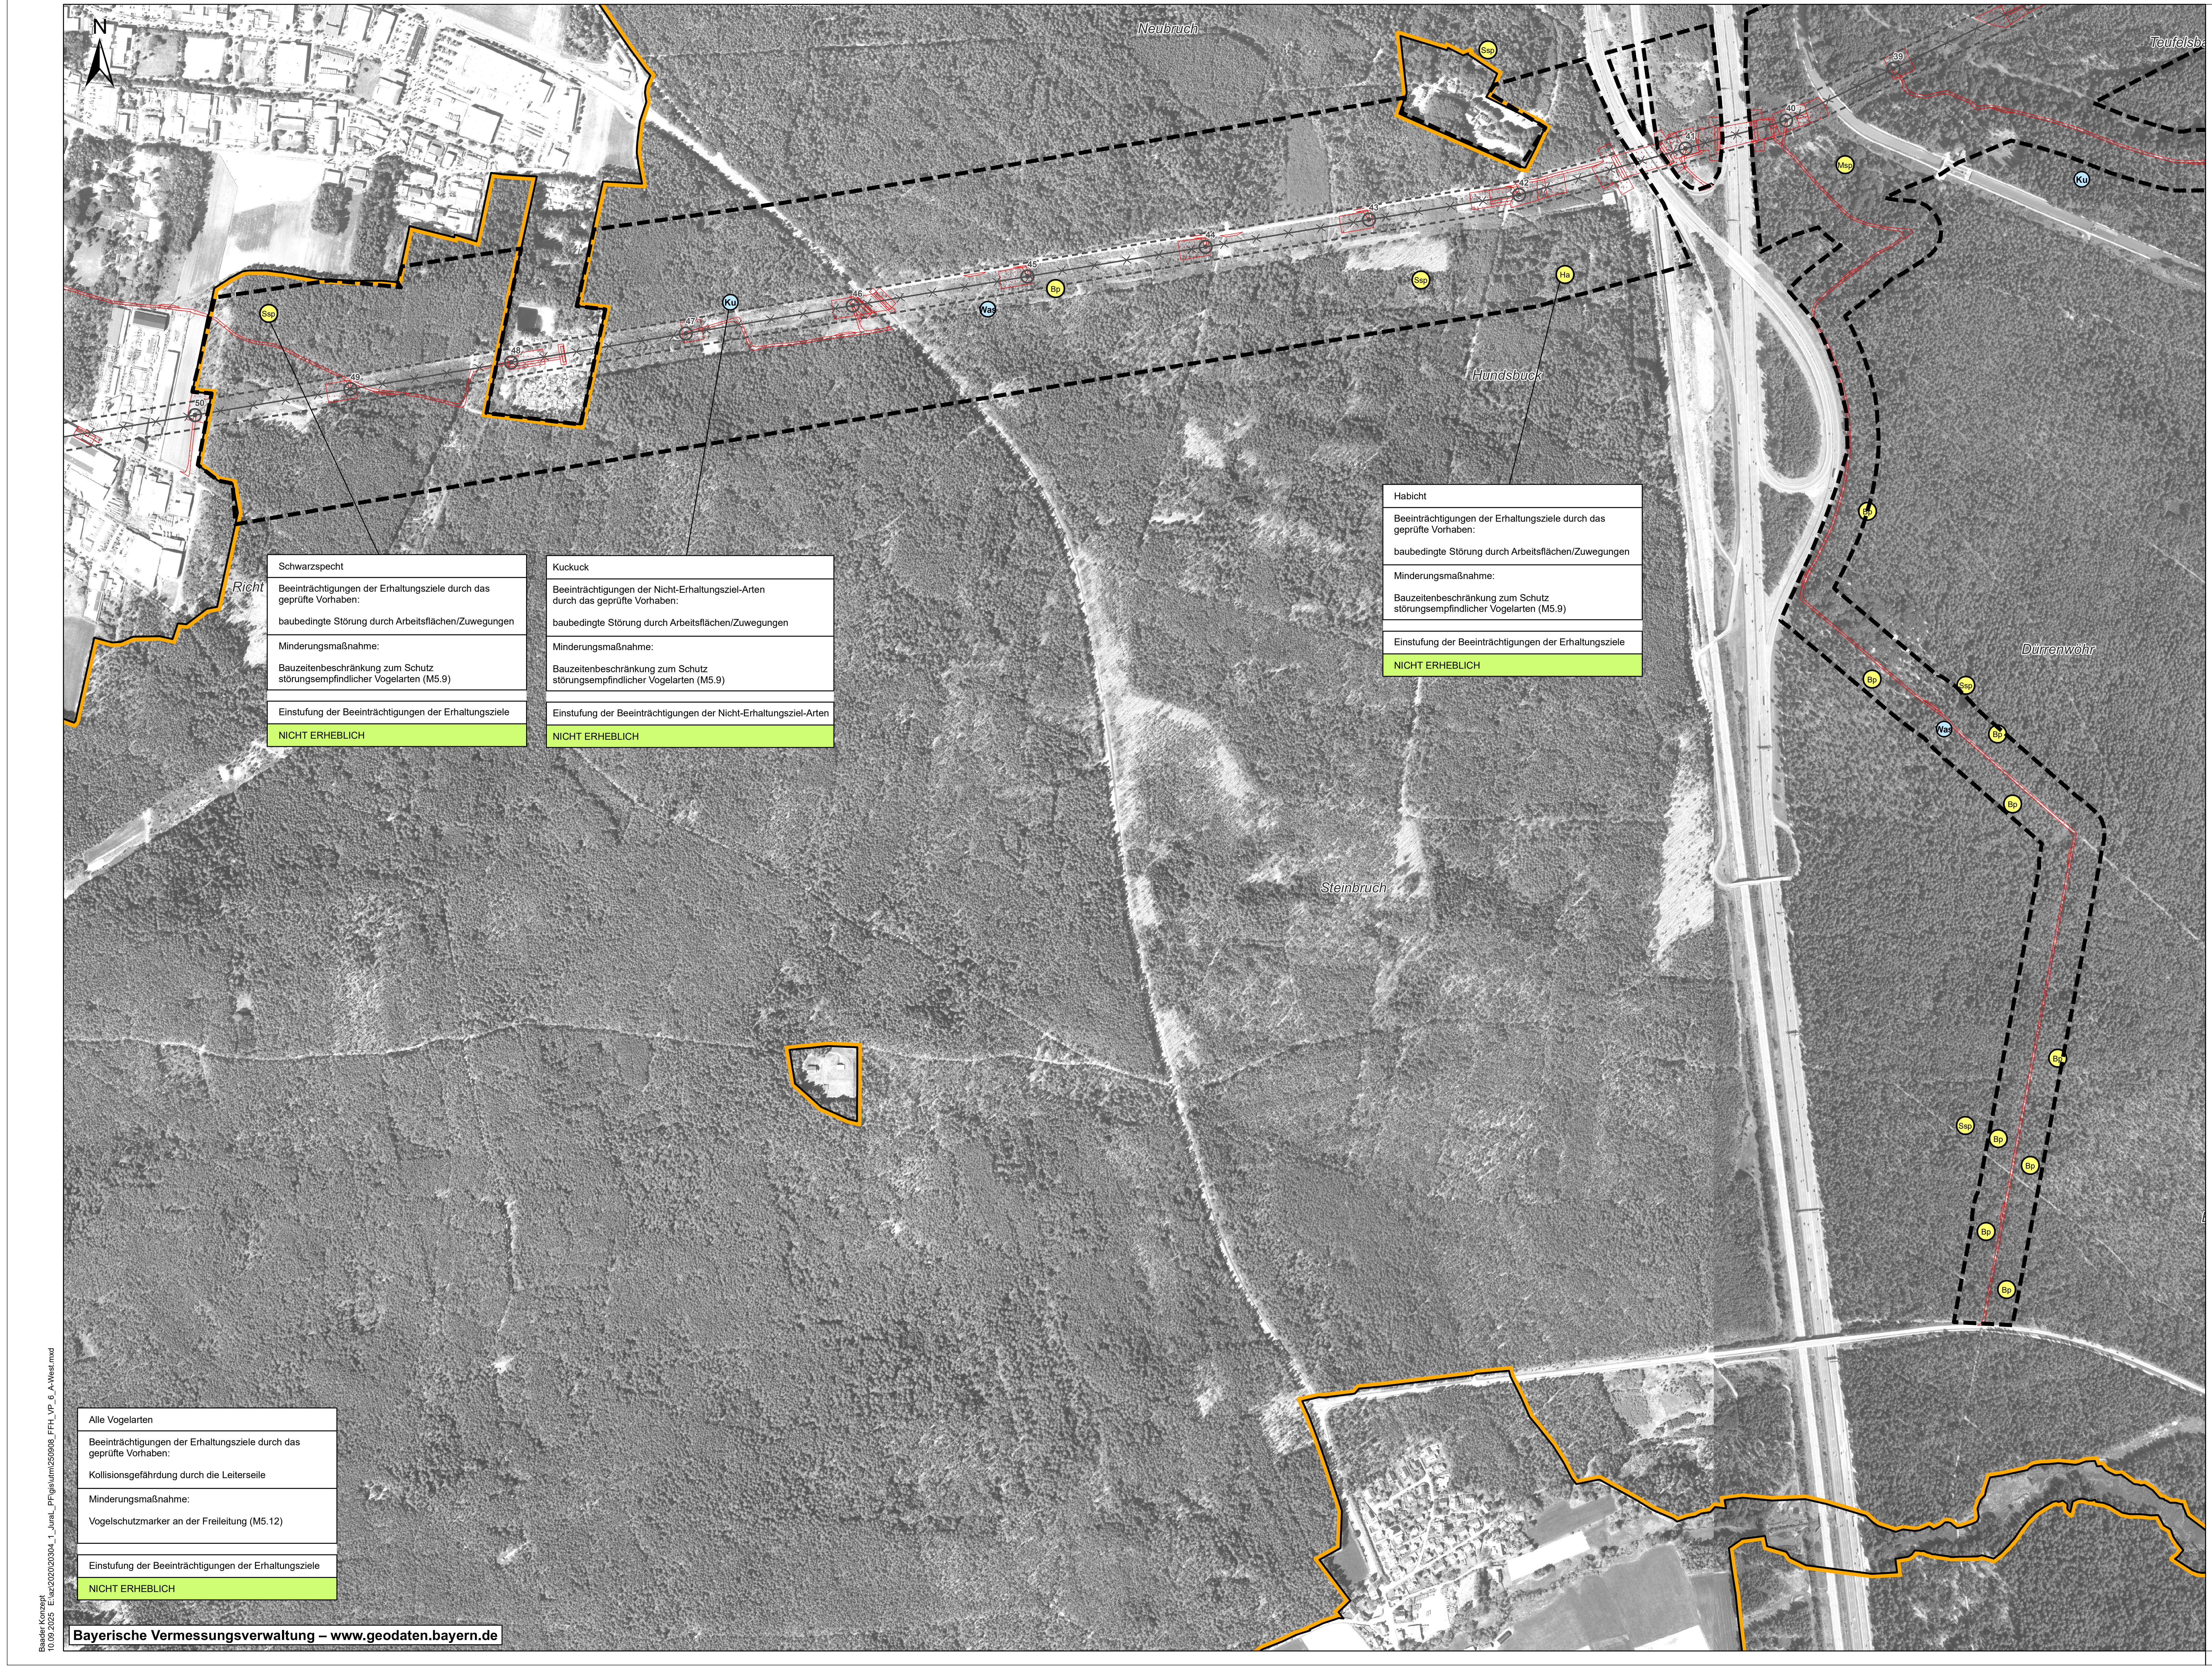
N
Neubruch
Teufelsba
Hundsbuck
Steinbruch
Dürrenwöhr
Richt
39
40
41
42
43
44
45
46
47
48
49
50
Ssp
Ku
Was
Bp
Ssp
Ha
Ssp
Msp
Ku
Bp
Bp
Ssp
Was
Bp
Bp
Bp
Ssp
Bp
Bp
Bp
Bp
Bayerische Vermessungsverwaltung – www.geodaten.bayern.de

Schwarzspecht
Beeinträchtigungen der Erhaltungsziele durch das geprüfte Vorhaben: baubedingte Störung durch Arbeitsflächen/Zuwegungen
Minderungsmaßnahme: Bauzeitenbeschränkung zum Schutz störungsempfindlicher Vogelarten (M5.9)
Einstufung der Beeinträchtigungen der Erhaltungsziele
NICHT ERHEBLICH

Kuckuck
Beeinträchtigungen der Nicht-Erhaltungsziel-Arten durch das geprüfte Vorhaben: baubedingte Störung durch Arbeitsflächen/Zuwegungen
Minderungsmaßnahme: Bauzeitenbeschränkung zum Schutz störungsempfindlicher Vogelarten (M5.9)
Einstufung der Beeinträchtigungen der Nicht-Erhaltungsziel-Arten
NICHT ERHEBLICH

Habicht
Beeinträchtigungen der Erhaltungsziele durch das geprüfte Vorhaben: baubedingte Störung durch Arbeitsflächen/Zuwegungen
Minderungsmaßnahme: Bauzeitenbeschränkung zum Schutz störungsempfindlicher Vogelarten (M5.9)
Einstufung der Beeinträchtigungen der Erhaltungsziele
NICHT ERHEBLICH

Alle Vogelarten
Beeinträchtigungen der Erhaltungsziele durch das geprüfte Vorhaben: Kollisionsgefährdung durch die Leiterseile
Minderungsmaßnahme: Vogelschutzmarker an der Freileitung (M5.12)
Einstufung der Beeinträchtigungen der Erhaltungsziele
NICHT ERHEBLICH

Baader Konzept
10.09.2025 E:\az\2020\20304_1_JuraL_PF\gis\utm\250908_FFH_VP_6_A-West.mxd

FFH-Verträglichkeitsprüfung für das Natura-2000-Gebiet „DE-6533-471Nürnberger Reichswald“


N
HERZOGENAURACH
ERLANGEN
Sebalder
Reichswald
LAUF a.d.Pegnitz
HERSBRUCK
FÜRTH
Cadolzburg
ZIRNDORF
OBERASBACH
STEIN
NÜRNBERG
Lorenzer
RÖTHENBACH a.d.Pegnitz
ALTDORF b.Nürnberg
SCHWABACH
HEILSBRONN
WINDSBACH
ABENBERG
ROTH
NEUMARKT i.d.OPf.
FREYSTADT
1
2
3
4
5
6
7
8
Bayerische Vermessungsverwaltung – www.geodaten.bayern.de
0
10
20
km

Nachweise zu Erhaltungszielarten des Vogelschutzgebiets (gemäß projektbezogener Kartierung)

🟡 Vögel

Bp	Baumpieper
Ev	Eisvogel
Gsp	Grauspecht
Ha	Habicht
Hei	Heidelerche
Hot	Hohltaube
Msp	Mittelspecht
Nt	Neuntöter
P	Pirol
Spk	Sperlingskauz
Ssp	Schwarzspecht
Zm	Ziegenmelker

Nachweise vorsorglich berücksichtigter Nicht-Erhaltungsziel-Arten (gemäß projektbezogener Kartierung)

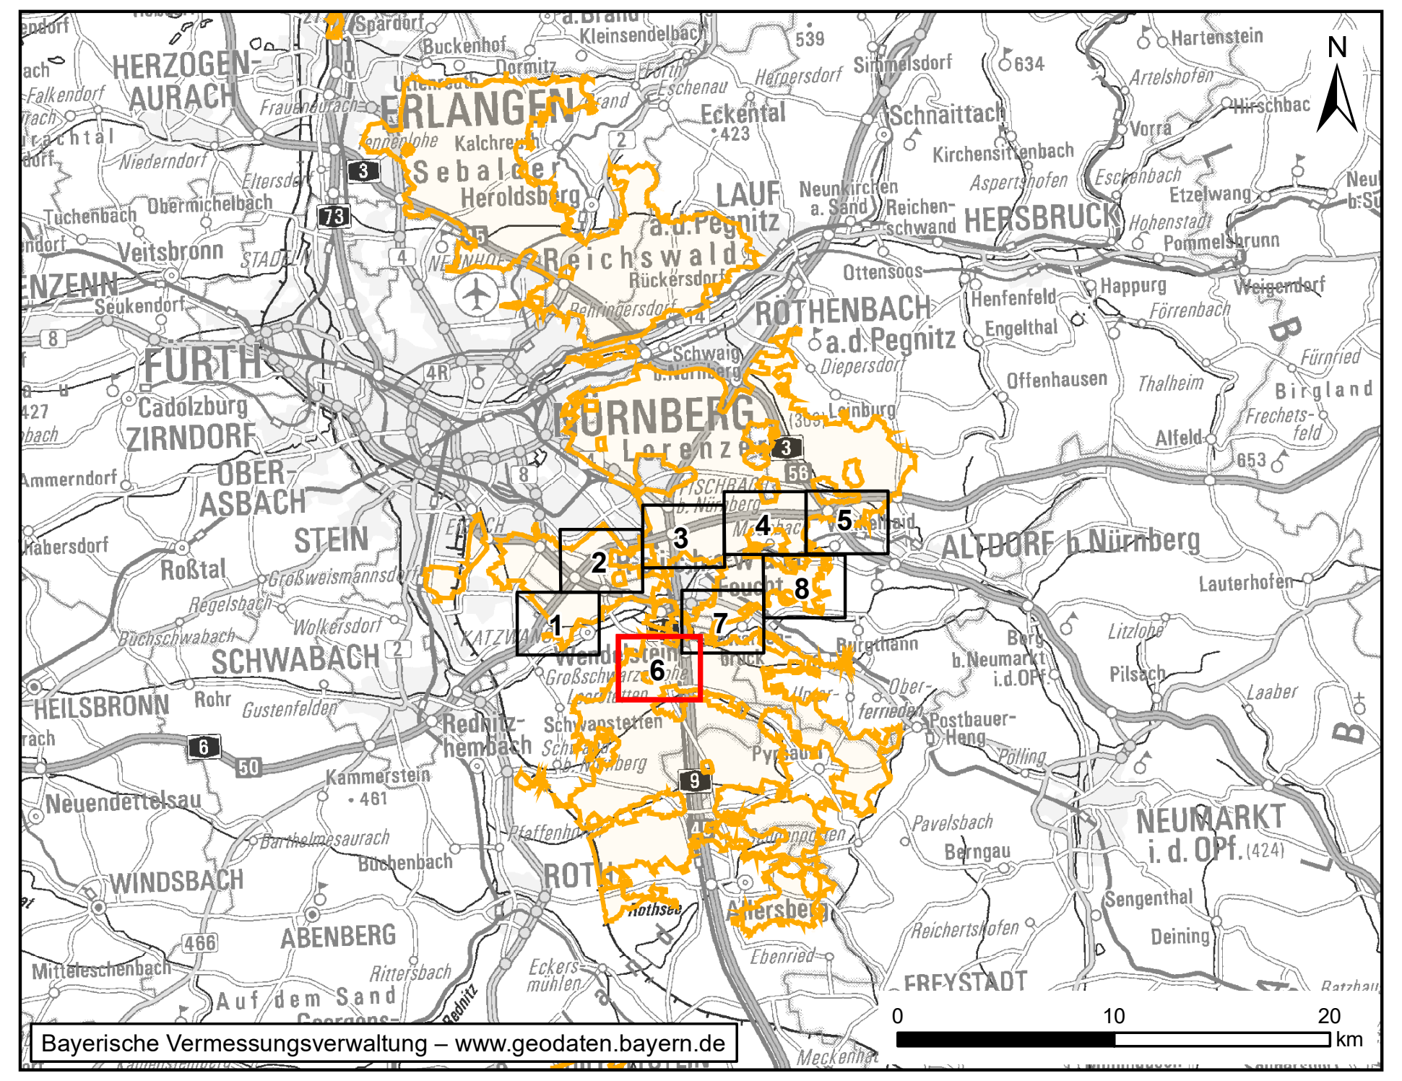🔵 Vögel

Dg	Dorngrasmücke
Fl	Feldlerche
Ks	Kleinspecht
Ku	Kuckuck
Sp	Sperber
Ts	Trauerschnäpper
Was	Waldschnepfe
Wls	Waldlaubsänger

Sonstige wichtige gebietsbezogene Informationen

🟧 Natura-2000-Gebiet DE-6533-471Nürnberger Reichswald

Abgrenzungen

⬚ Untersuchungsraum

⬚ Untersuchungsraum Nachkartierung 2025

Technische Planung

▨ Bauzeitliche Flächen

▨ Schutzstreifen ohne Waldüberspannung

⬚ Schutzstreifen mit Waldüberspannung

▨ Versiegelung

⬚ Wassereinleitung (nicht bilanziert)

— Leitung

⦿ Mast mit Nummer

⬚ Rückbau Schutzstreifen

×—× Rückbau Leitung

⦿ Rückbau Mast mit Nummer

Beeinträchtigung der Erhaltungsziele und Maßnahmen zur Schadensbegrenzung

Beschreibung der Beeinträchtigungen und der Minderungsmaßnahmen
(Erläuterung siehe Text)

Tierart (Anhang II)
Beeinträchtigungen der Erhaltungsziele durch das geprüfte Vorhaben
Minderungsmaßnahme

Einstufung der Erheblichkeit

ERHEBLICH
NICHT ERHEBLICH

Nachrichtliche Darstellung

☐ Technische Planung Abschnitt A-Ost (angrenzender Planfeststellungsabschnitt)

×—× Rückbau Leitung nachrichtlich (Abschnitt A-Ost)

▨ Bilanzierung bereits in angrenzendem Planfeststellungsabschnitt erfolgt

⦿ Mast mit Nummer nachrichtlich (Abschnitt A-Ost)

⊗ Rückbau Mast mit Nummer nachrichtlich (Abschnitt A-Ost)

Nr.	Art der Änderung	Datum	Zeichen

Unterlagen zum Planfeststellungsverfahren

Vorhabenträger: TenneT TSO GmbH

Bernecker Straße 70
D-95448 Bayreuth

Ersteller:

bearbeitet:	Halboth	20.02.2025
gezeichnet:	Laux	20.02.2025
geprüft:	Schittenhelm	20.02.2025

Baader Konzept GmbH
Zum Schießwasen 7
91710 Gunzenhausen
Tel.: +49 9831 6193-0

Vorhaben:

Raitersaich – Ludersheim – Sittling – Altheim 380-kV-Ersatzneubauprojekt

Ltg.-Abschnitt A-West Raitersaich_West – Ludersheim_West (LH-07-B170)

Unterlage: **8.5.3 Detailpläne**

Natura-2000-Gebiet DE-6533-471 Nürnberger Reichswald

Unterlage / Blatt-Nr.:	**Unterlage 8.5.3.1 / Blatt 6**
Maßstab	**1:5.000**
Blattgröße	**1160 x 594 mm**

Aufgestellt: Bayreuth, den 25.03.2025

gez. i.V. Julia Gotzler   gez. i.V. Andreas Junginger