


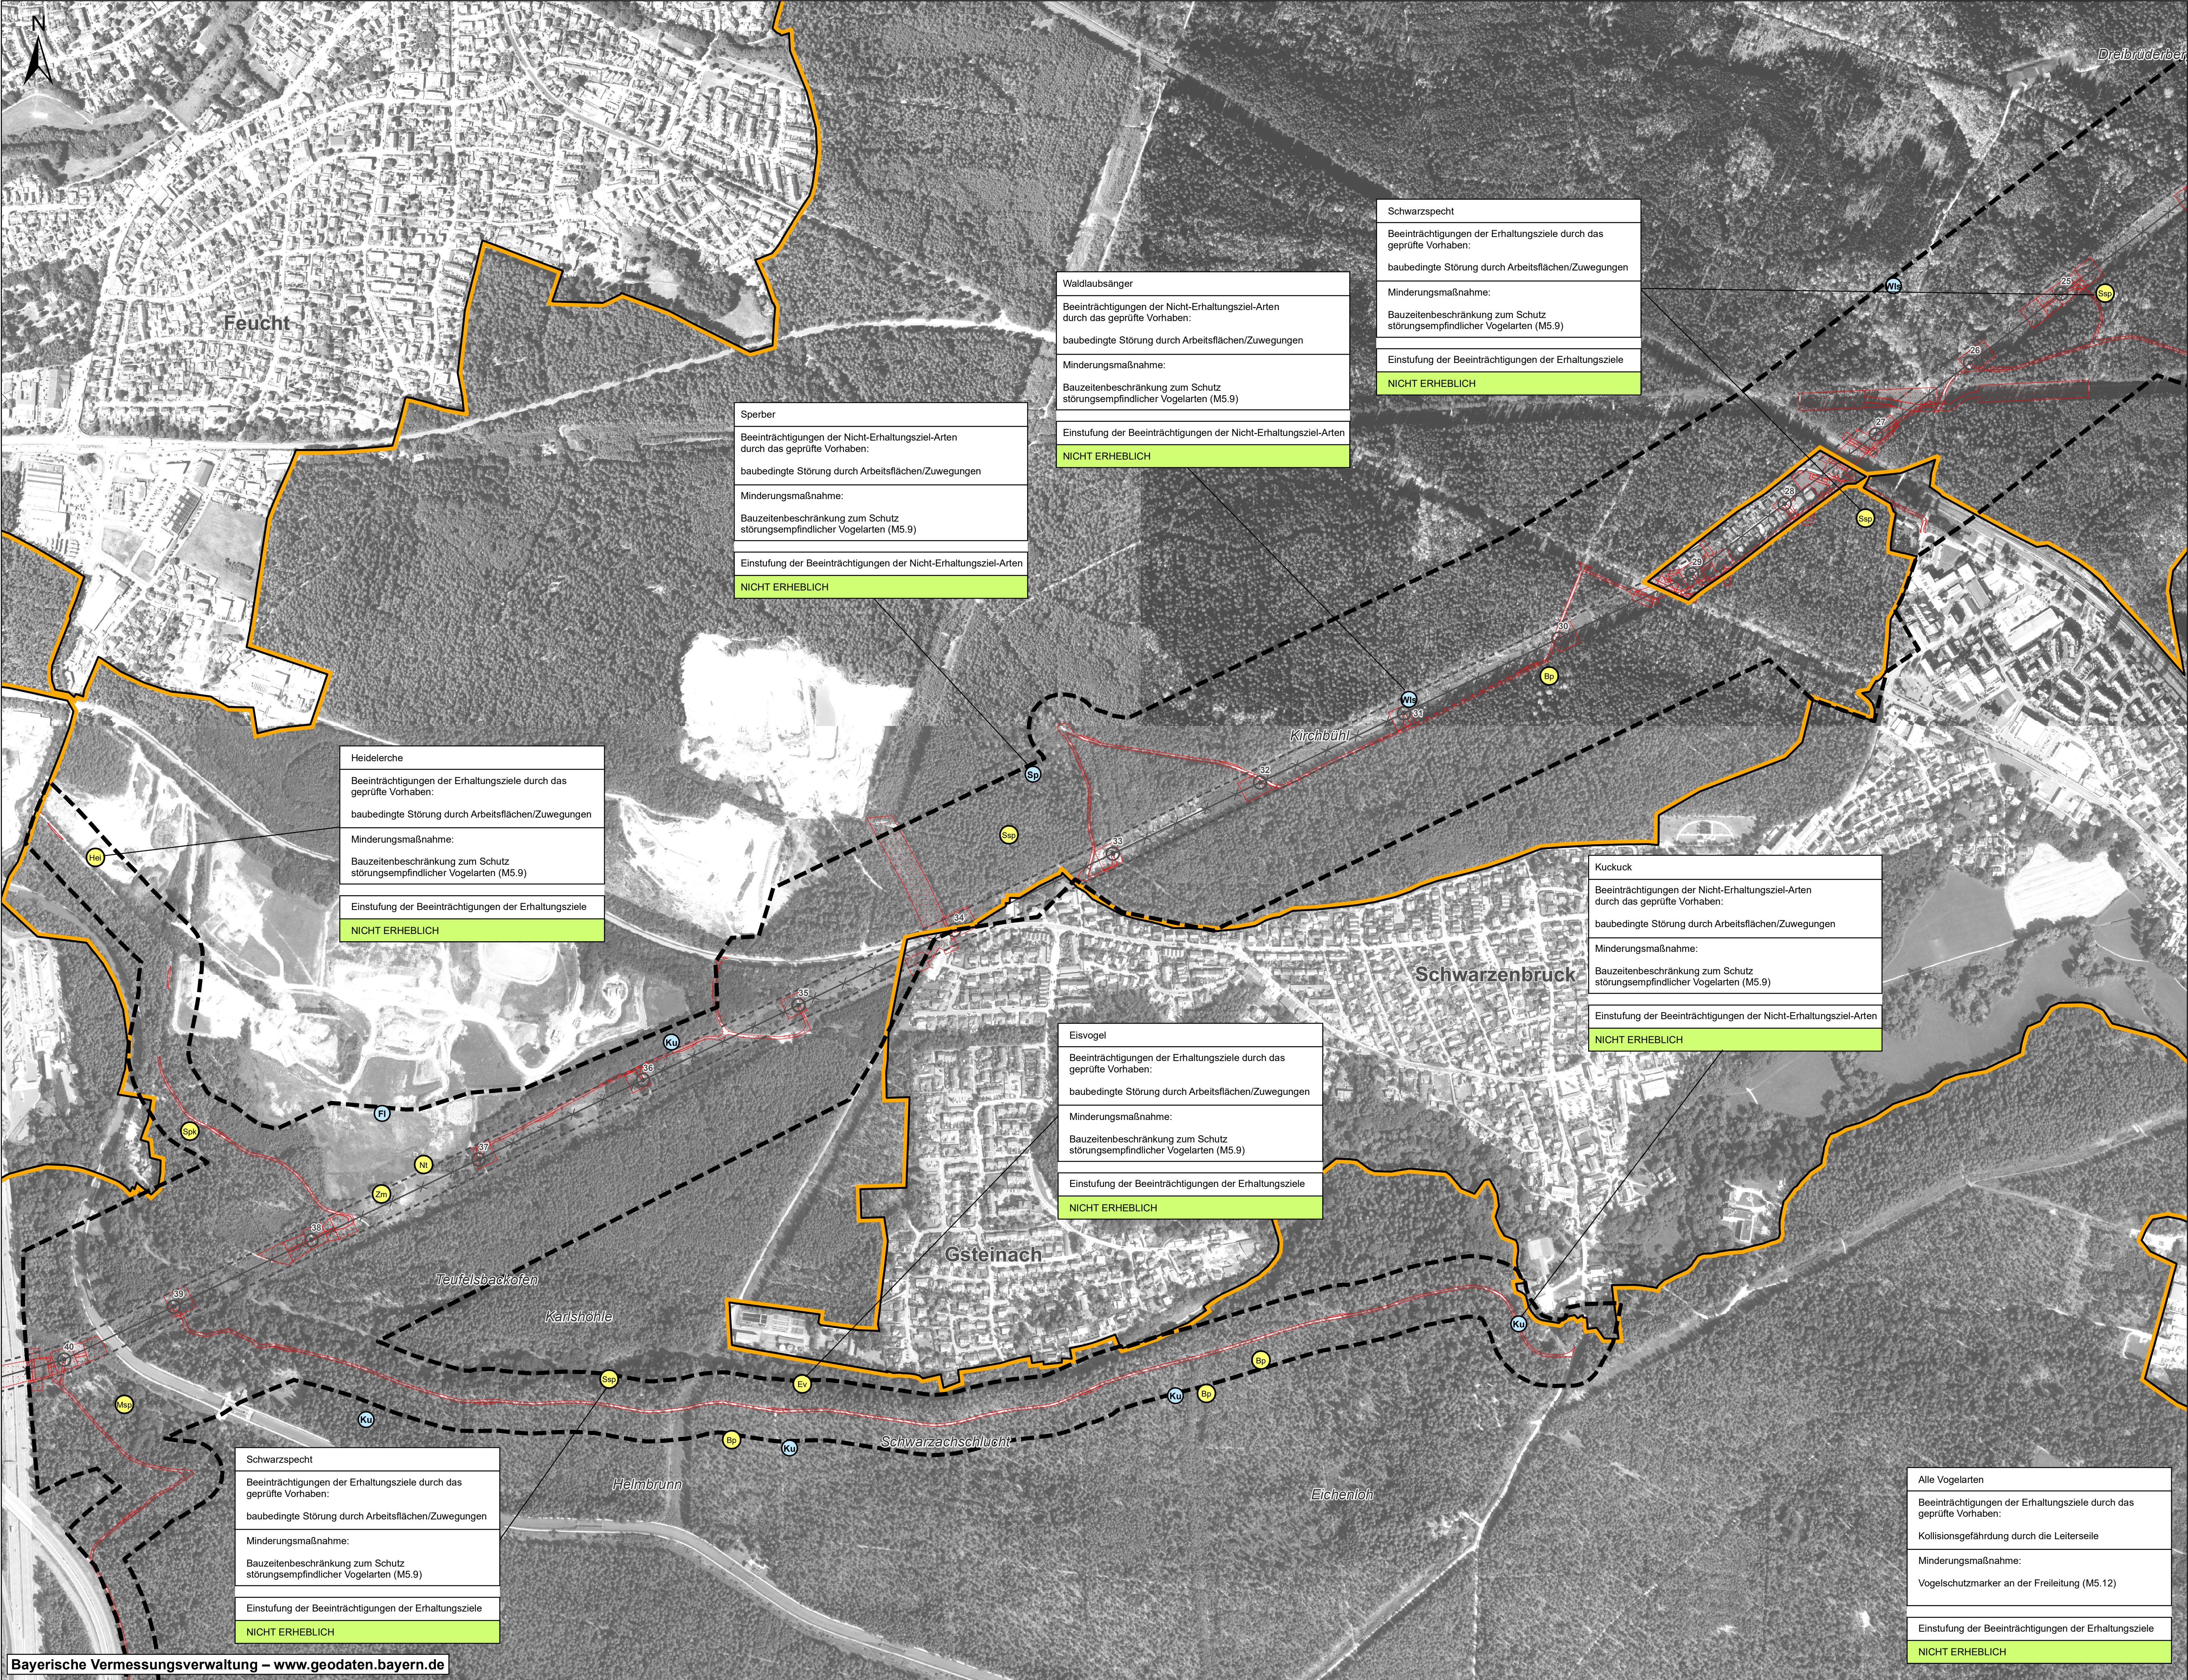

FFH-Verträglichkeitsprüfung für das Natura-2000-Gebiet „DE-6533-471 Nürnberger Reichswald“

Nachweise zu Erhaltungszielen des Vogelschutzgebiets (gemäß projektbezogener Kartierung)

- Vogel
- Bp Baumpieper
- Ev Eisvogel
- Gsp Grauspecht
- Ha Habicht
- Hei Heidelerche
- Hot Hohltaube
- Msp Mittelspecht
- Mt Neuntöter
- P Pirol
- Spk Sperlingskauz
- Ssp Schwarzspecht
- Zm Ziegenmelker

Nachweise vorsorglich berücksichtigter Nicht-Erhaltungsziel-Arten (gemäß projektbezogener Kartierung)

- Vogel
- Dg Dorngrasmücke
- Fl Feldlerche
- Ks Kleinspecht
- Ku Kuckuck
- Sp Sperber
- Ts Trauerschnäpper
- Was Waldschnepfe
- Wis Waldauswürger

Sonstige wichtige gebietsbezogene Informationen

- Natura-2000-Gebiet DE-6533-471 Nürnberger Reichswald

Abgrenzungen

- Untersuchungsraum
- Untersuchungsraum Nachkartierung 2025

Technische Planung

- Bauzeitliche Flächen
- Schutzstreifen ohne Waldüberspannung
- Schutzstreifen mit Waldüberspannung
- Versiegelung
- Wassereinführung (nicht bilanziert)
- Leitung
- Mast mit Nummer
- Rückbau Schutzstreifen
- Rückbau Leitung
- Rückbau Mast mit Nummer

Beeinträchtigung der Erhaltungsziele und Maßnahmen zur Schadensbegrenzung

Beschreibung der Beeinträchtigungen und der Minderungsmaßnahmen (Erläuterung siehe Text)


Tierart (Anhang II)
Beeinträchtigungen der Erhaltungsziele durch das geprüfte Vorhaben
Minderungsmaßnahme

Einstufung der Erheblichkeit

- ERHEBLICH
- NICHT ERHEBLICH

Nachrichtliche Darstellung

- Technische Planung Abschnitt A-Ost (angrenzender Planfeststellungsabschnitt)
- Rückbau Leitung nachrichtlich (Abschnitt A-Ost)
- Bilanzierung bereits in angrenzendem Planfeststellungsabschnitt erfolgt
- Mast mit Nummer nachrichtlich (Abschnitt A-Ost)
- Rückbau Mast mit Nummer nachrichtlich (Abschnitt A-Ost)

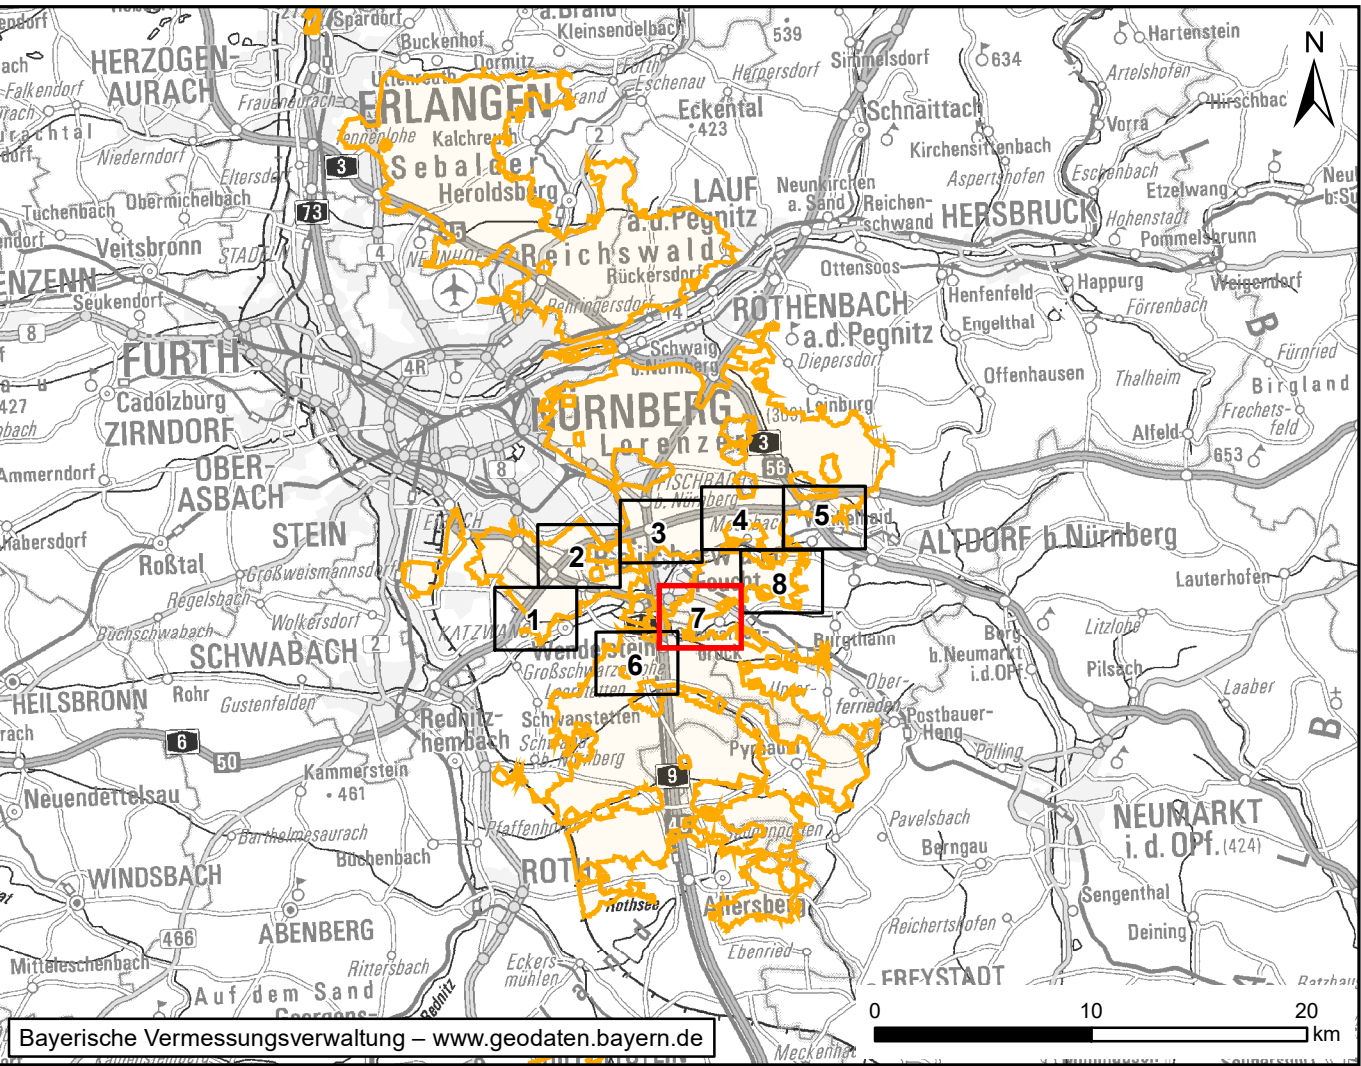

Nr.	Art der Änderung	Datum Zeichen

Unterlagen zum Planfeststellungsverfahren

Vorhabenträger:	TenneT TSO GmbH	
	Bernecker Straße 70 D-95448 Bayreuth	
Ersteller:		
bearbeitet:	Halboth	20.02.2025
gezeichnet:	Laux	20.02.2025
geprüft:	Schittenhelm	20.02.2025
Vorhaben:	Raitersaich – Ludersheim – Sittling – Altheim 380-kV-Ersatzneubauprojekt LtG-Abschnitt A-West Raitersaich_West – Ludersheim_West (LH-07-B170)	
Unterlage:	8.5.3 Detailpläne Natura-2000-Gebiet DE-6533-471 Nürnberger Reichswald	
Unterlage / Blatt-Nr.:	Unterlage 8.5.3.1 / Blatt 7	
Maßstab	1:5.000	
Blattgröße	1160 x 594 mm	
Aufgestellt:	Bayreuth, den 25.03.2025	
gez. i.V. Julia Gotzler	gez. i.V. Andreas Junginger	