


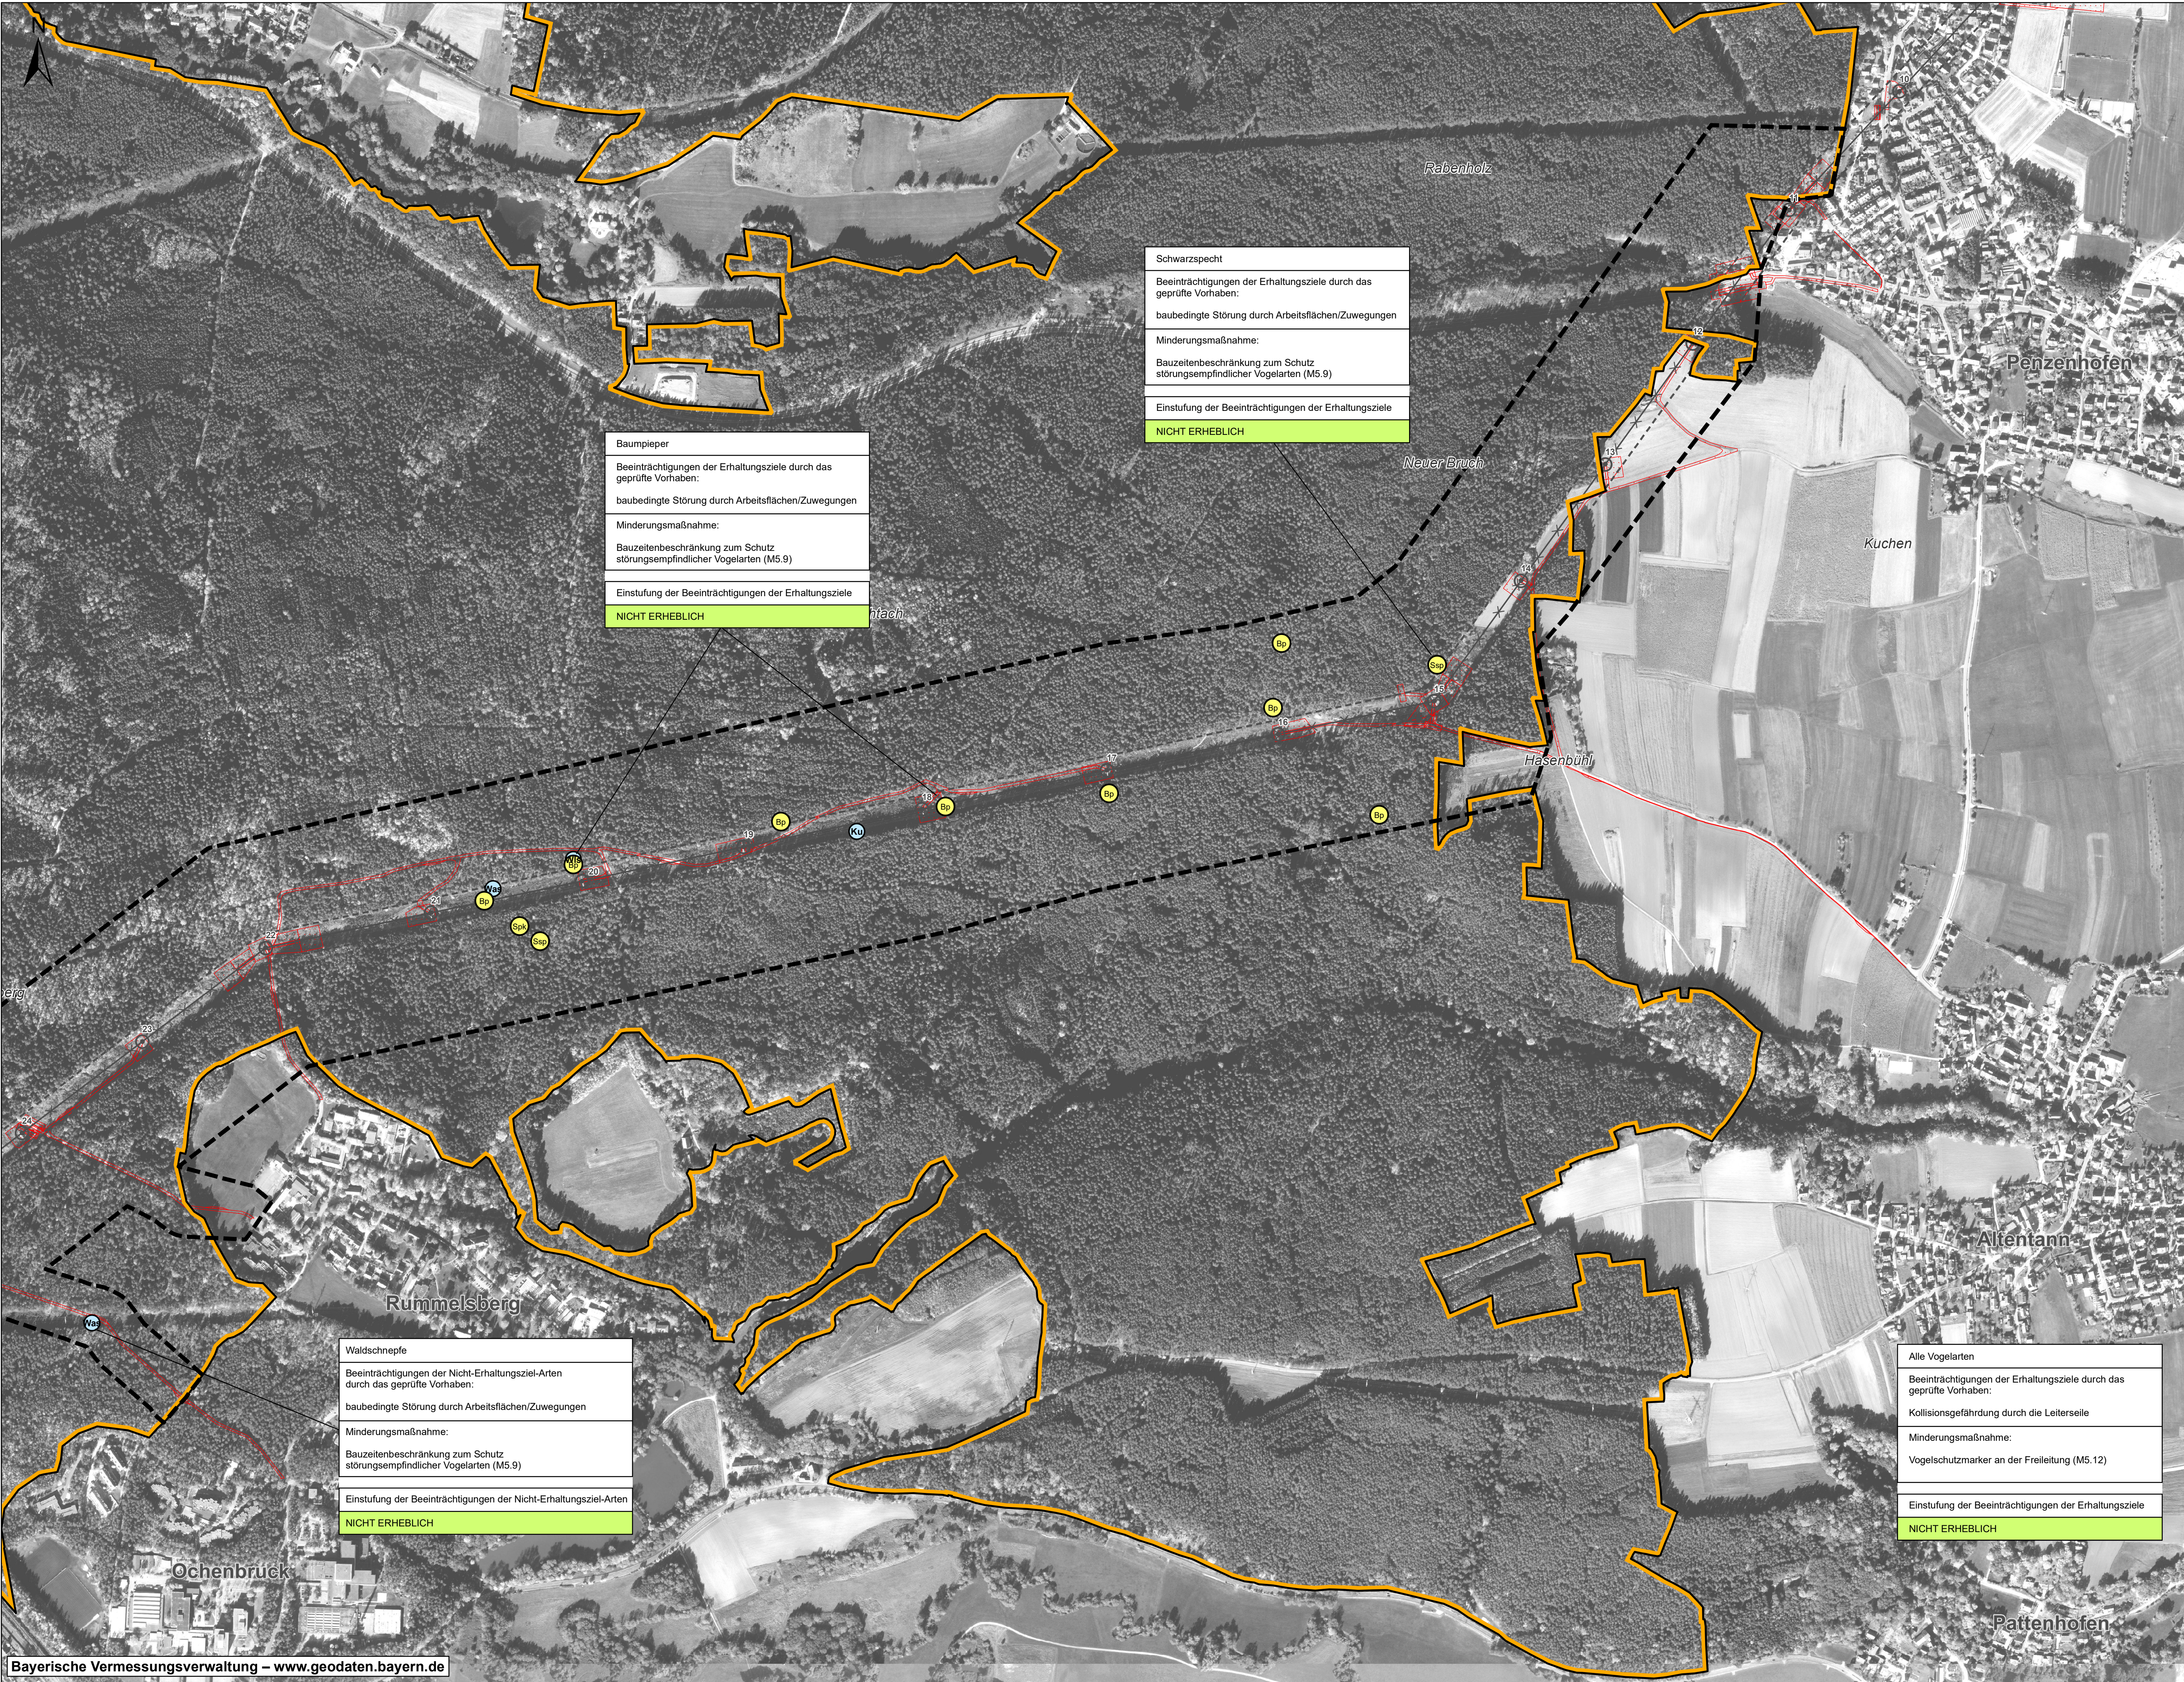

FFH-Verträglichkeitsprüfung für das Natura-2000-Gebiet „DE-6533-471Nürnberger Reichswald“

Nachweise zu Erhaltungszielen des Vogelschutzgebiets (gemäß projektbezogener Kartierung)

Vogel

Bp Baumpieper
Ev Eisvogel
Gsp Grauspecht
Ha Habicht
Hei Heideleiche
Hot Hohltaube
Msp Mittelspecht
Nt Neuntöter
P Pirol
Spk Sperlingskauz
Ssp Schwarzspecht
Zm Ziegenmelker

Nachweise vorsorglich berücksichtigter Nicht-Erhaltungsziel-Arten (gemäß projektbezogener Kartierung)

Vogel

Dg Dorngrasmücke
Fl Feldlerche
Ks Kleinspecht
Ku Kuckuck
Sp Sperber
Ts Trauerschnäpper
Was Waldschnepfe
Wis Waldauswürger

Sonstige wichtige gebietsbezogene Informationen

Natura-2000-Gebiet DE-6533-471Nürnberger Reichswald

Abgrenzungen

Untersuchungsraum
Untersuchungsraum Nachkartierung 2025

Technische Planung

Bauzeitliche Flächen
Schutzstreifen ohne Waldüberspannung
Schutzstreifen mit Waldüberspannung
Versiegelung
Wassereinleitung (nicht bilanziert)
Leitung
Mast mit Nummer
Rückbau Schutzstreifen
Rückbau Leitung
Rückbau Mast mit Nummer

Beeinträchtigung der Erhaltungsziele und Maßnahmen zur Schadensbegrenzung

Beschreibung der Beeinträchtigungen und der Minderungsmaßnahmen (Erläuterung siehe Text)

Tierart (Anhang II)

Beeinträchtigungen der Erhaltungsziele durch das geprüfte Vorhaben

Minderungsmaßnahme

Einstufung der Erheblichkeit

ERHEBLICH
NICHT ERHEBLICH

Nachrichtliche Darstellung

Technische Planung Abschnitt A-Ost (angrenzender Planfeststellungsabschnitt)
Rückbau Leitung nachrichtlich (Abschnitt A-Ost)
Bilanzierung bereits in angrenzendem Planfeststellungsabschnitt erfolgt
Mast mit Nummer nachrichtlich (Abschnitt A-Ost)
Rückbau Mast mit Nummer nachrichtlich (Abschnitt A-Ost)

Nr. Art der Änderung Datum Zeichen

Unterlagen zum Planfeststellungsverfahren

Vorhabenträger: TenneT TSO GmbH
Bernecker Straße 70
D-95448 Bayreuth

Ersteller:

bearbeitet: Halboth 20.02.2025
gezeichnet: Laux 20.02.2025
geprüft: Schittenhelm 20.02.2025

Baader Konzept GmbH
Zum Schießwasen 7
91710 Gunzenhausen
Tel.: +49 9331 6193-0

Raitersaich – Ludersheim – Sittling – Altheim 380-kV-Ersatzneubauprojekt
LtG-Abschnitt A-West Raitersaich_West – Ludersheim_West (LH-07-B170)

Unterlage: **8.5.3 Detailpläne**
Natura-2000-Gebiet DE-6533-471 Nürnberger Reichswald

Unterlage / Blatt-Nr.: **Unterlage 8.5.3.1 / Blatt 8**

Maßstab: **1:5.000**

Blattgröße: **1160 x 594 mm**

Aufgestellt: Bayreuth, den 25.03.2024

gez. i.V. Julia Gotzler
gez. i.V. Andreas Junginger