


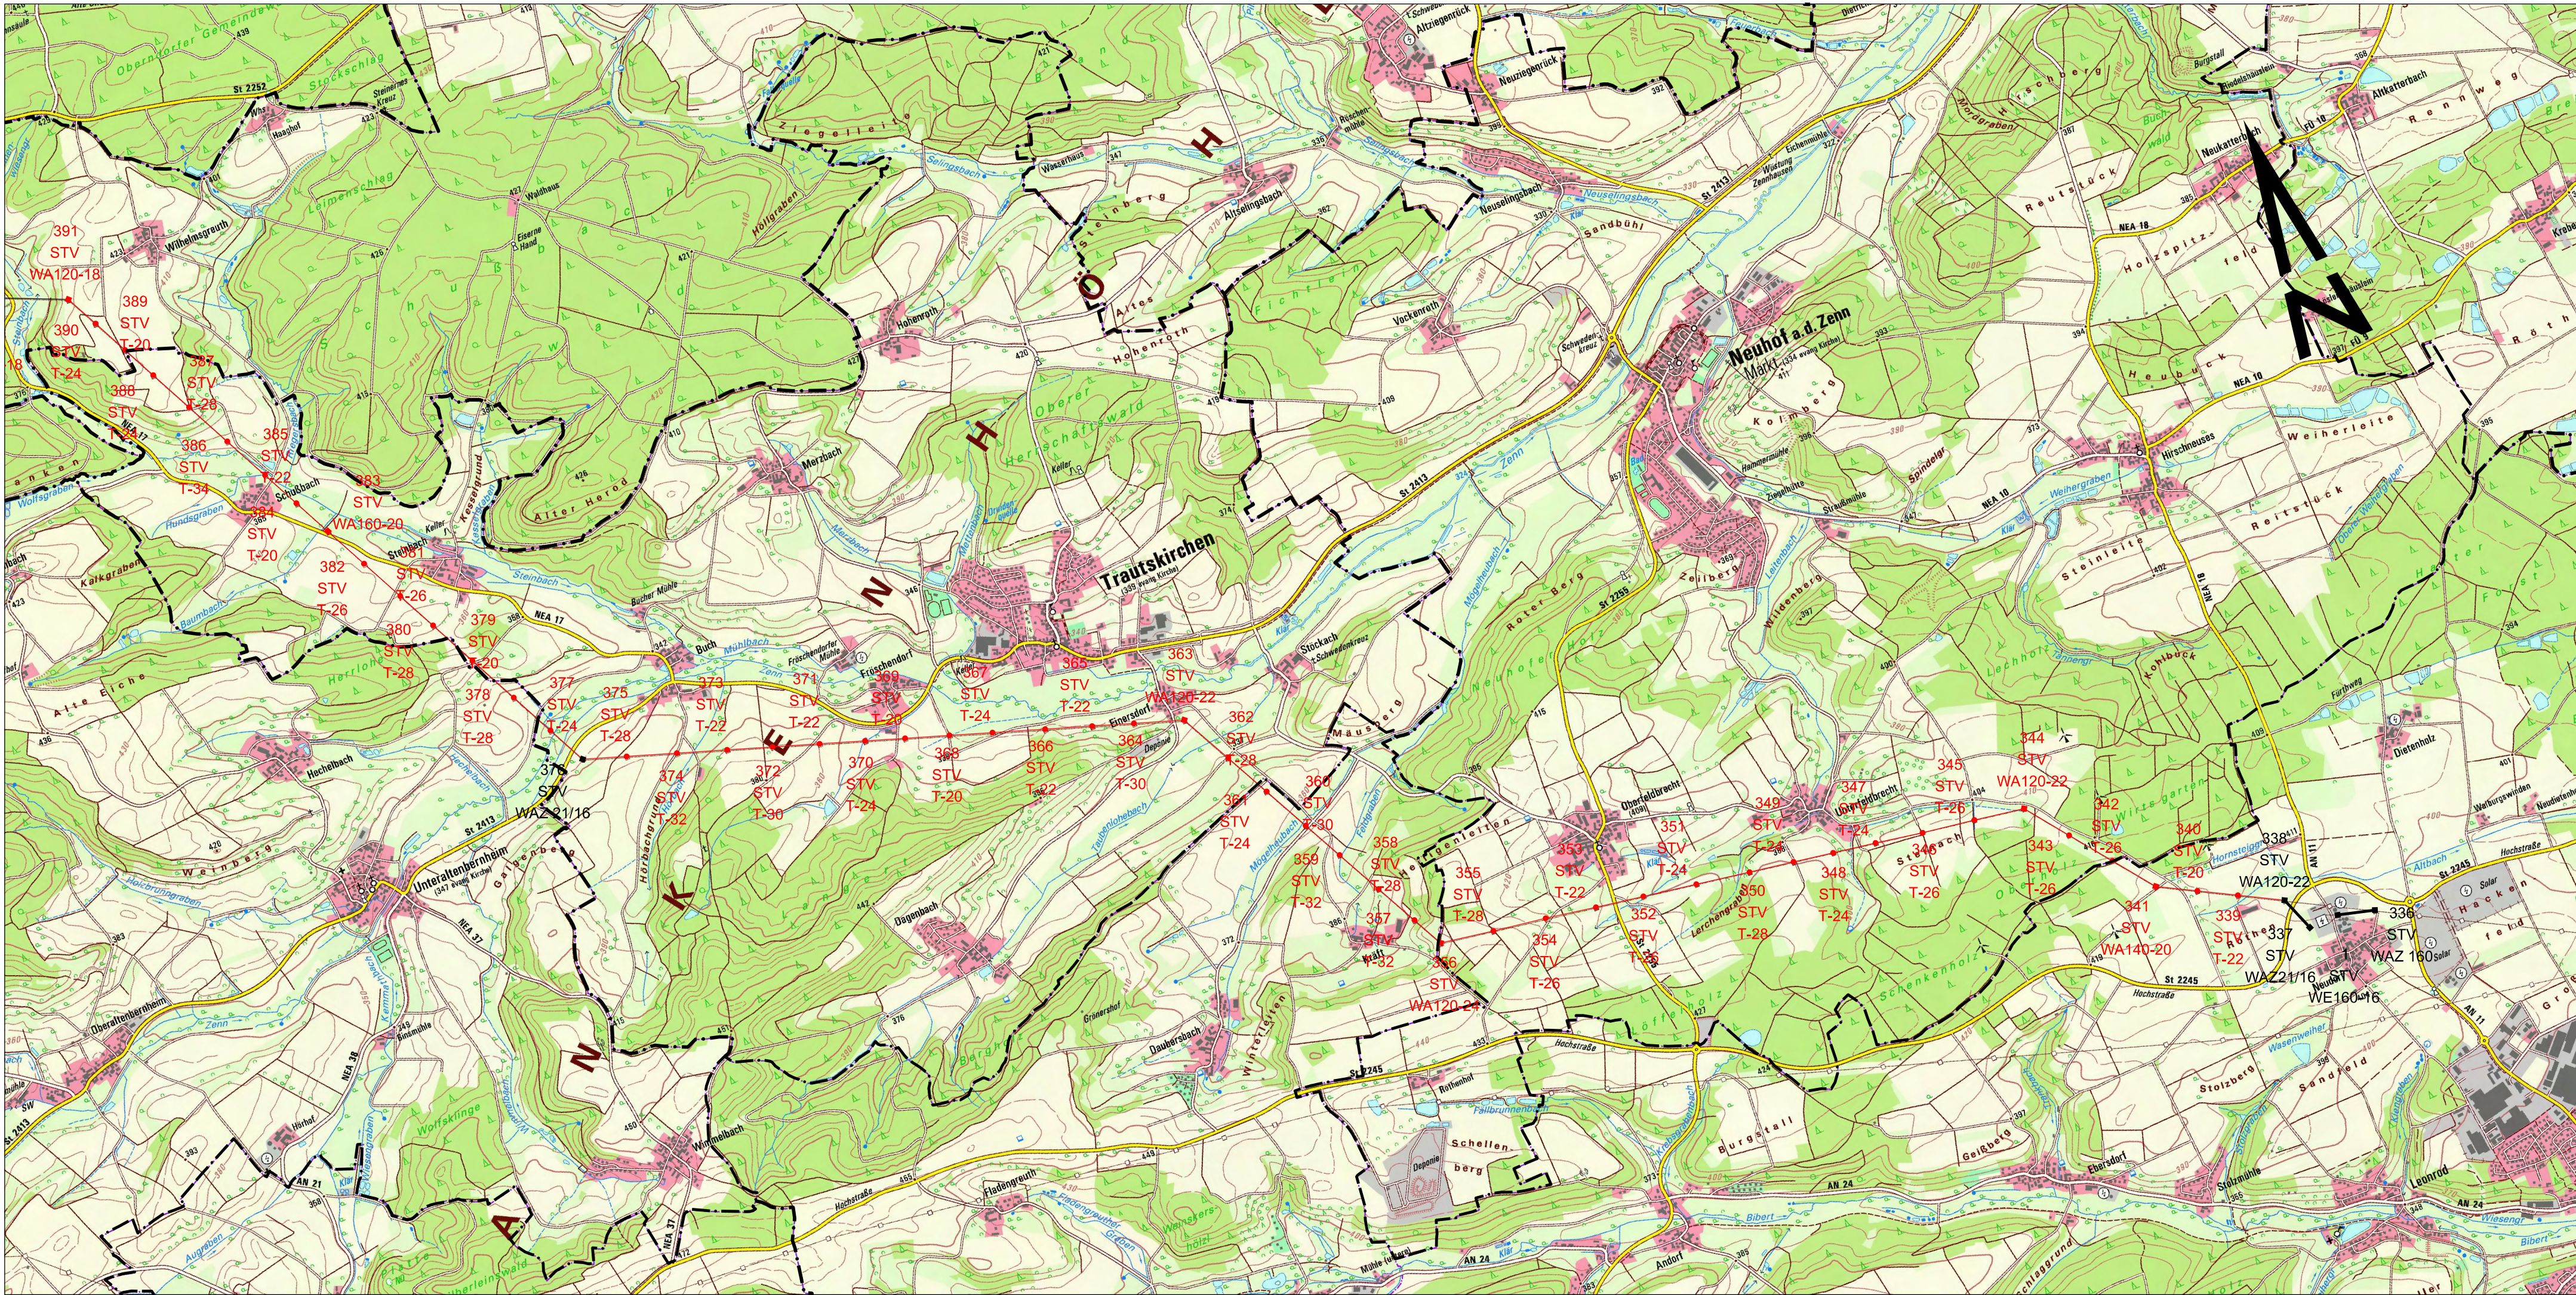

Legende

123
Tragmast mit Leitungsachse
Abspannmast mit Leitungsachse

Planung
123
Tragmast mit Leitungsachse
Abspannmast mit Leitungsachse

Gemeindegrenze
Kreisgrenze
Regierungsbezirksgrenze
Landesgrenze



Darstellung auf Grundlage der TK25 mit Erlaubnis der CIBS TDK GmbH mit dem AZ 2021-022113-4029



110-kV-Freileitung UW Neudorf - UW Bad Windsheim, T025

Übersichtsplan

BA1: Mast Nr. 338 - Mast Nr. 391
Planung

Maßstab 1:25000

Datum	Änderung	Bearbeiter/Firma

Geprüft:	21.06.2024	Doe/OHS
Erstellt:	14.06.2024	TT/OHS
Inhalt:	Übersichtsplan	

N-ERGIE Netz GmbH
Sandreuthstraße 27
90441 Nürnberg