


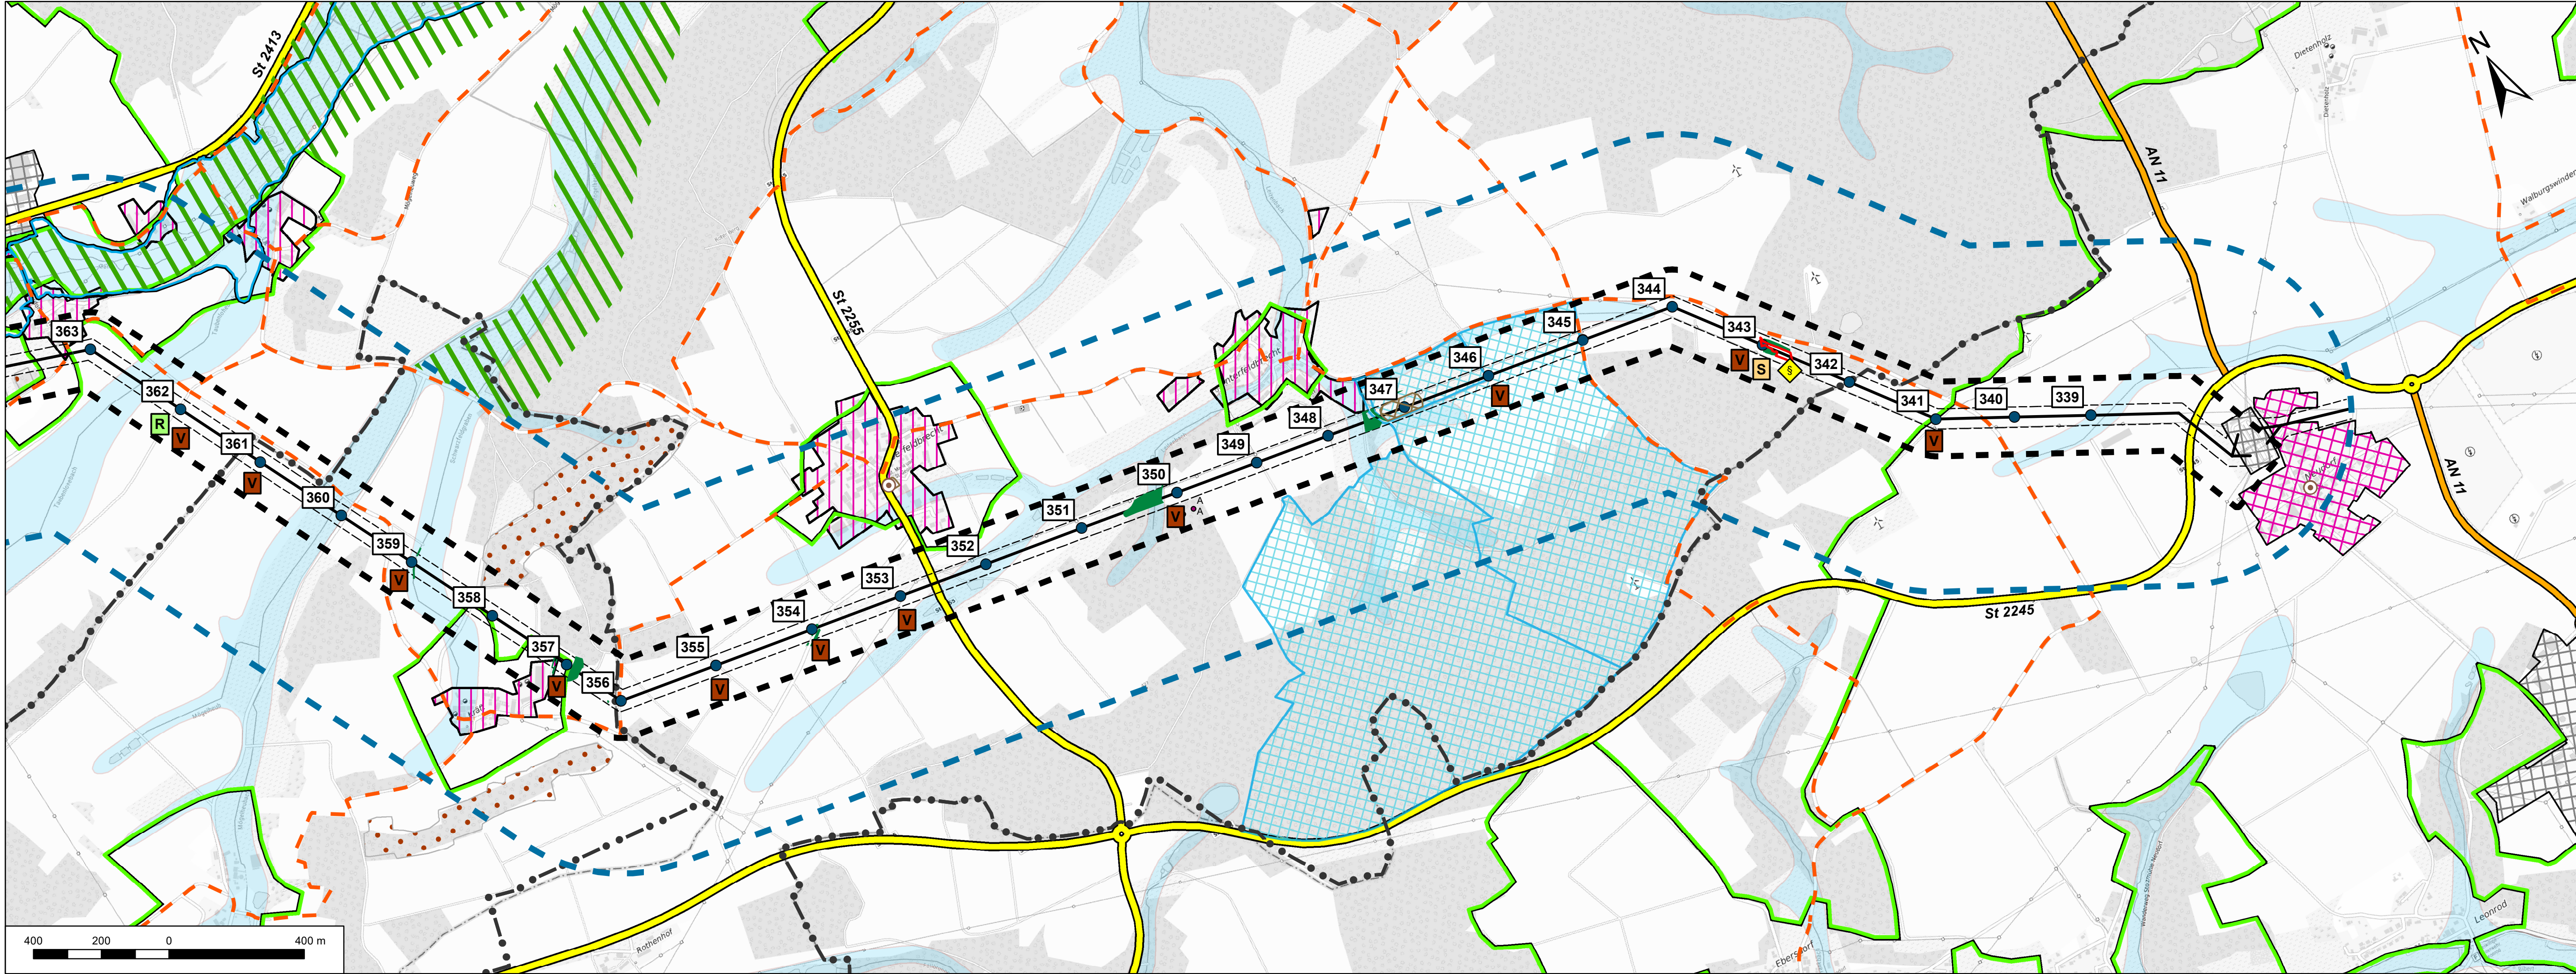

Legende

Flächennutzung / Vorbelastung (ROK-Daten)

- Wohngebiet
- Einzelgehöft / Streusiedlung
- Gewerbe- / Sondergebiet

Staatstraße

Kreisstraße

Schutzgut Pflanzen und Tiere

- Gesetzlich geschützte Biotope gemäß § 30 BNatSchG / Art. 23 BayNatSchG
- Hecken / Feldgehölze des Offenlands
- Nachweis / potenzielles Vorkommen der Artgruppe Vögel
- Potenzielles Vorkommen der Artgruppe Reptilien
- Potenzielles Vorkommen der Artgruppe Säugetiere

Schutzgut Wasser und Böden

- Trinkwasserschutzgebiet
- Festgesetztes Überschwemmungsgebiet
- Wassersensible Bereiche einschließlich Gleyböden

Schutzgut Mensch, Erholung, Landschaft

- Wander- und Radwegenetz
- Regionaler Grünzug (Regionalplan Westmittelfranken)

Naturschutzrechtliche Schutzgebiete

- Landschaftsschutzgebiet "LSG innerhalb des Naturparks Frankenhöhe"
- Der gesamte Kartenausschnitt befindet sich innerhalb des Naturparks "Frankenhöhe"

Übernahme anderer Fachplanungen

- Bodenschutzwald gemäß Waldfunktionsplan
- Erholungswald gemäß Waldfunktionsplan
- Bodendenkmal
- Baudenkmal

Technische Planung / Konflikte

- Neubeseilung der 110-kV-Freileitung T025 Ketteldorf - Bad Windsheim
- Standortgleicher Ersatzneubau von 52 Freileitungsmasten mit Änderung des Mastbildes
- Schutzstreifen 110-kV-Freileitung (2 x 30 m)

Sonstiges

- Untersuchungskorridor Schutzgut Mensch, Erholung, Landschaft (2 x 500 m)
- Untersuchungskorridor Schutzgut Boden, Wasser, Pflanzen und Tiere (2 x 100 m)
- Landkreisgrenze

Hinweis: Auswirkungen auf das Schutzgut Klima und Luft können aufgrund des geringen Umfangs der Baumaßnahme ausgeschlossen werden und werden dementsprechend nicht weiter betrachtet.

Verortung Kartenausschnitt (Topographische Karte im Maßstab 1:200.000)

Änderungen			
	Name	Datum	Bemerkungen
d			
c			
b			
a			

Vorhaben:

110-kV-Freileitung Neudorf - Endsee

Ersatzneubau Ltg.-Trasse: T025 + T065

Abschnitt 1: Neudorf - Wilhelmsgreuth Mast Nr. 337 - Mast Nr. 391 (T025)

Planinhalt:

Vorprüfung gemäß § 9 i. V. m § 7 UVPG

Übersichtsplan

Bearbeitung: B. Albert-Horn, J. Taubmann

Entwurfsstand:	Plandatum:	Maßstab:	Blatt-Nr.:
Planung	15.10.2024	1 : 10.000	1 / 2

Vorhabensträger:

N-ERGIE Netz GmbH
Sandreuthstraße 21
90441 Nürnberg

Planverfasser:

PLANUNGSGRUPPE LANDSCHAFT
Landschaftsarchitekten - Stadtplaner - Landschaftsökologen
Dipl. Ing. Brigitte Albert-Horn - Dipl. Ing. Werner Geim
Rennweg 60, 90489 Nürnberg
Tel.: 0911-537744

Gezeichnet Planverfasser:

gez. Brigitte Albert-Horn

Planungsgruppe Landschaft