


341

342

343

344

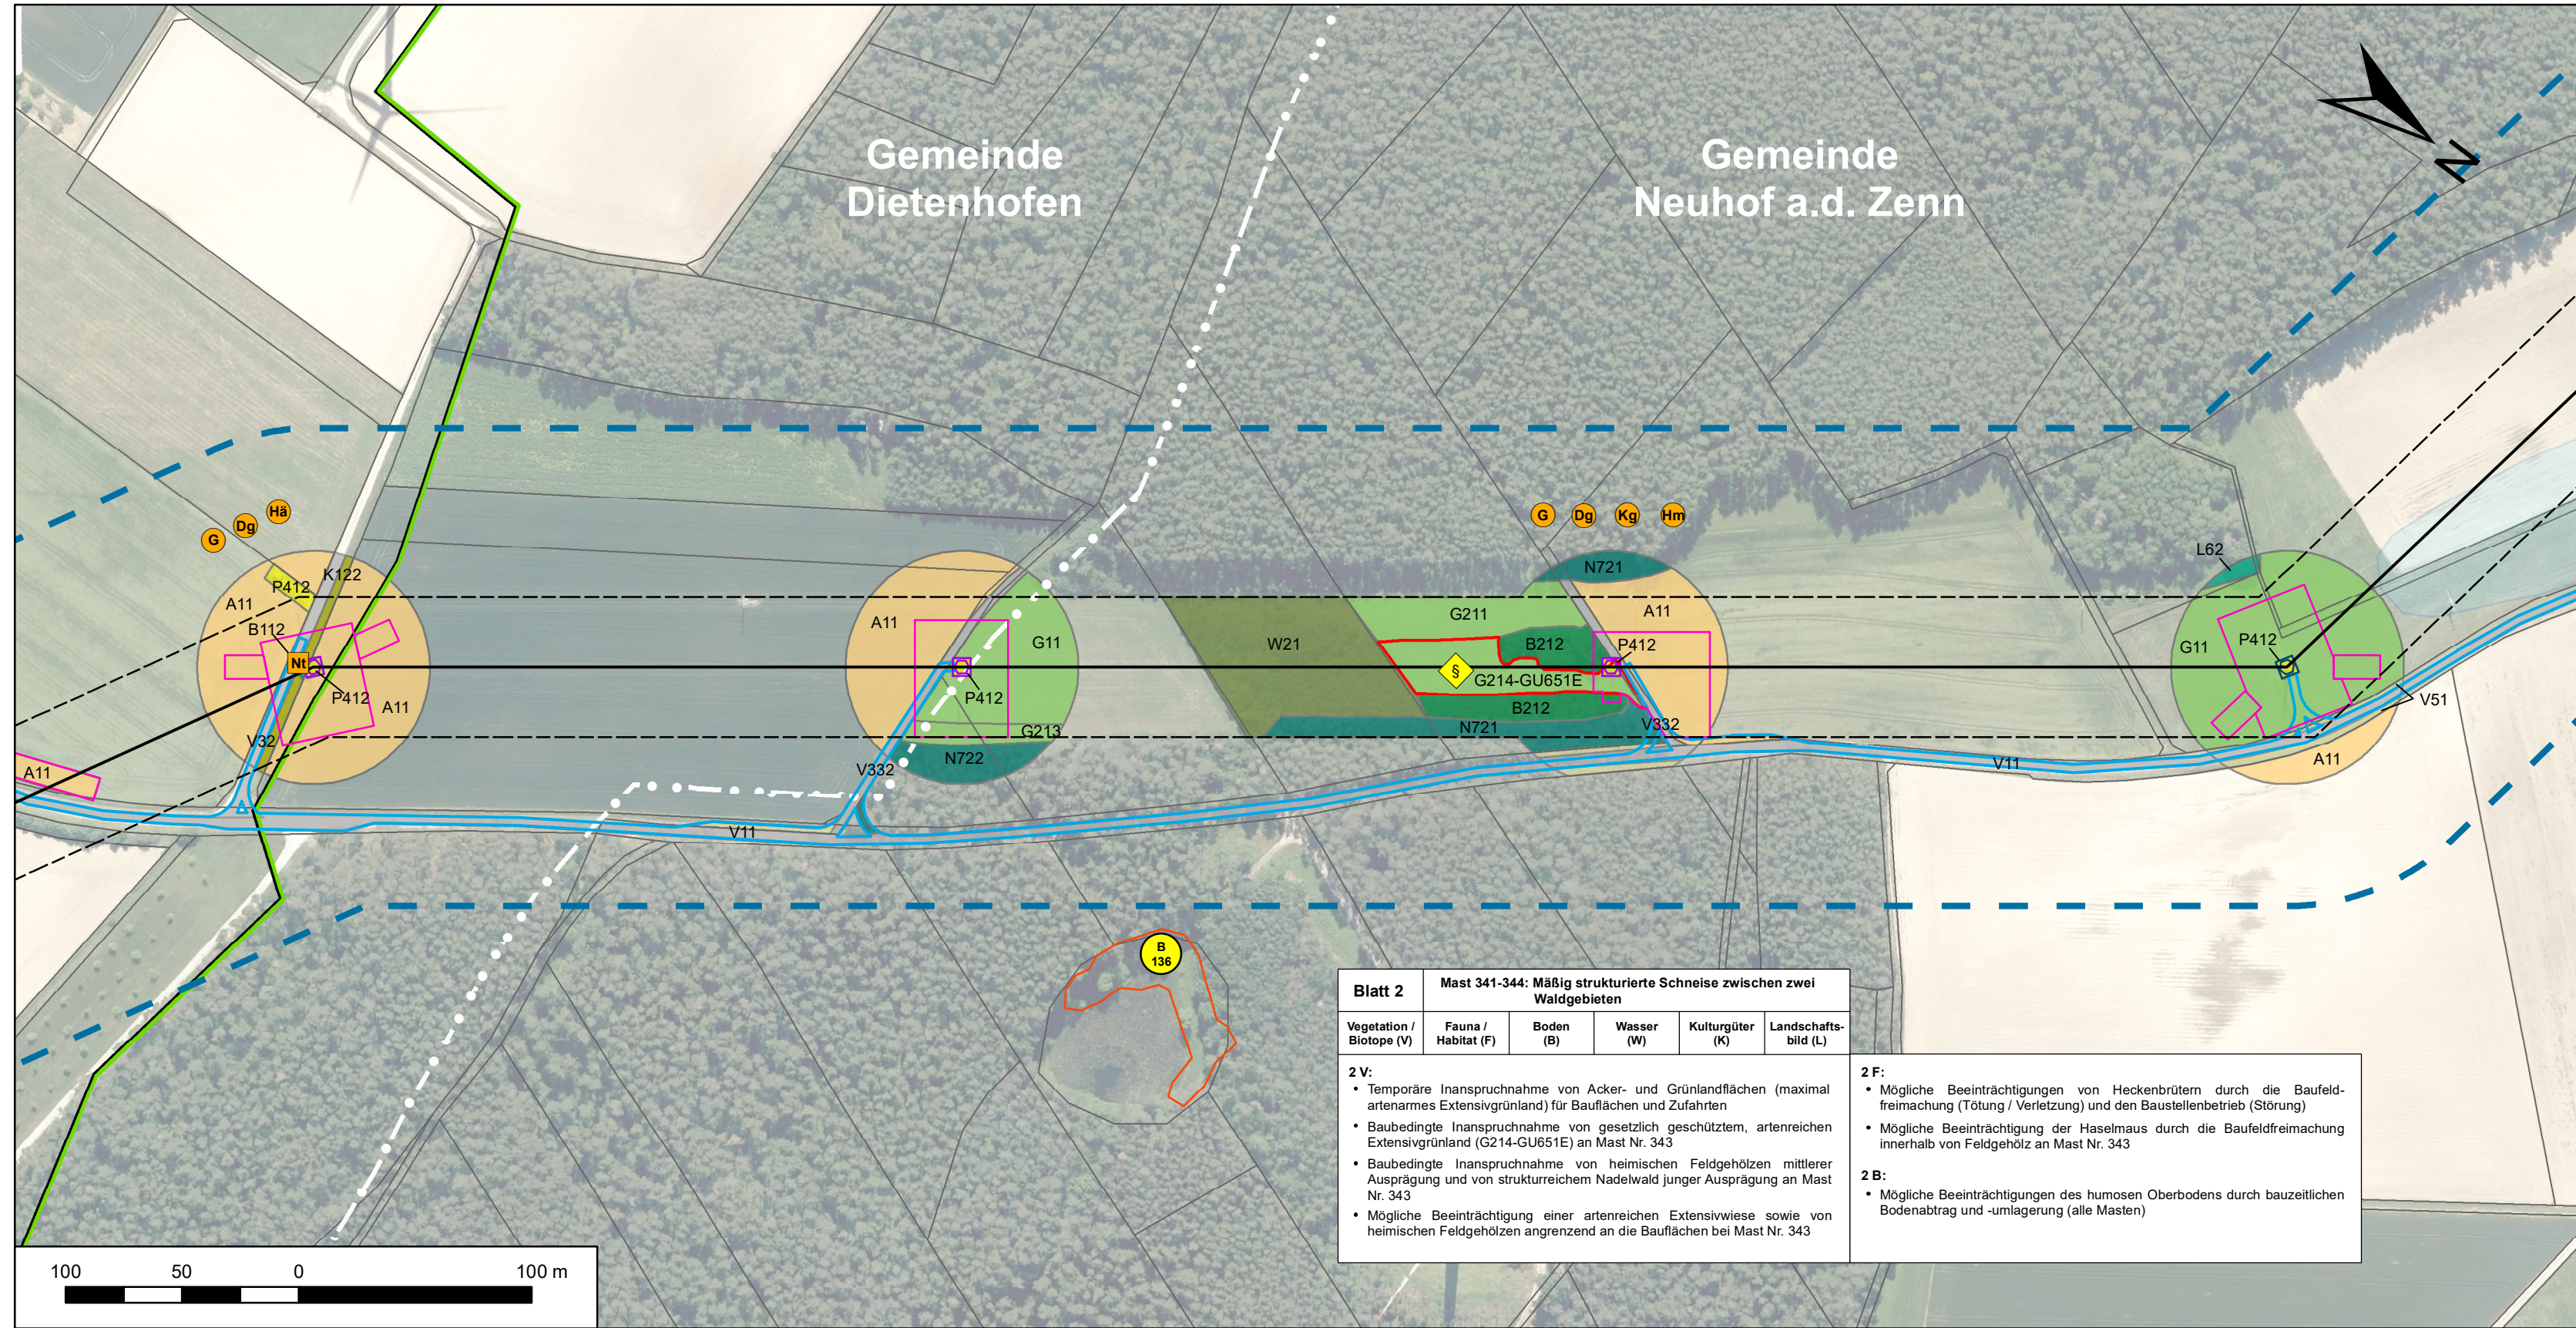

Blatt 2	Mast 341-344: Mäßig strukturierte Schneise zwischen zwei Waldgebieten				
Vegetation / Biotope (V)	Fauna / Habitat (F)	Boden (B)	Wasser (W)	Kulturgüter (K)	Landschaftsbild (L)
2 V: • Temporäre Inanspruchnahme von Acker- und Grünlandflächen (maximal artenarmes Extensivgrünland) für Bauflächen und Zufahrten • Baubedingte Inanspruchnahme von gesetzlich geschütztem, artenreichen Extensivgrünland (G214-GU651E) an Mast Nr. 343 • Baubedingte Inanspruchnahme von heimischen Feldgehölzen mittlerer Ausprägung und von strukturreichem Nadelwald junger Ausprägung an Mast Nr. 343 • Mögliche Beeinträchtigung einer artenreichen Extensivwiese sowie von heimischen Feldgehölzen angrenzend an die Bauflächen bei Mast Nr. 343					

2 F: • Mögliche Beeinträchtigungen von Heckenbrütern durch die Baufeldfreimachung (Tötung / Verletzung) und den Baustellenbetrieb (Störung) • Mögliche Beeinträchtigung der Haselmaus durch die Baufeldfreimachung innerhalb von Feldgehölz an Mast Nr. 343	
2 B: • Mögliche Beeinträchtigungen des humosen Oberbodens durch bauzeitlichen Bodenabtrag und -umlagerung (alle Masten)	

Kurzlegende

(ausführliche Legendendarstellung erfolgt in einer gesonderten Unterlage)

Biotoptypen und Nutzungstypen

- Äcker / Felder (A)**
 - A1 Bewirtschaftete Äcker
- Feldgehölze, Hecken, Gebüsche (B)**
 - B1 Gebüsche und Hecken
 - B2 Feldgehölze
 - B4 Streuobstbestände
 - B5 Gehölzplantagen
- Grünland (G)**
 - G1 Intensivgrünland
 - G2 Extensivgrünland
- Säume, Ruderal- und Staudenfluren (K)**
 - K1 Säume der planaren hochmontanen Stufe
- Fließgewässer (F)**
 - F1 Natürlich entstandene Fließgewässer
 - F2 Künstlich angelegte Fließgewässer
- Röhrichte und Großseggenriede (R)**
 - R1 Großröhrichte
- Stillgewässer (S)**
 - S1 Natürlich bis naturferne Stillgewässer
- Laub(misch)wälder (L)**
 - L5 Gewässerbegleitende Wälder
 - L6 Standortgerechte Laub(misch)wälder
- Nadel(misch)wälder (N)**
 - N7 Strukturarme Nadelholzforste
- Waldmäntel, Vorwälder (W)**
 - W2 Vorwälder
- Freiflächen des Siedlungsbereichs (P)**
 - P2 Privatgärten und Kleingartenanlagen
 - P4 Sonderflächen im Siedlungsbereich
- Verkehrsflächen (V)**
 - V1 Verkehrsflächen des Straßenverkehrs
 - V3 Rad-/Fußwege und Wirtschaftswege
- Straßenbegleitgrün (V51)**
- Siedlungsbereich und Sondergebiete (X)**
 - X1 Siedlungsbereiche
- Einzelbäume**
 - B31 Einzelbäume, heimisch

Grenze der farbigen Bestandsdarstellung entspricht Grenze des Untersuchungsgebiets der Bestandskartierung.

Habitatfunktionen

- Nachweis saP-relevanter Tierarten
- Potenzielles Vorkommen saP-relevanter Tierarten

Hinweis: Die Darstellung potenziell vorkommender Tierarten erfolgt ohne exakte Verortung.

Funktionen des Landschaftsbildes und der landschaftsgebundenen Erholung

- Wander- und Radwege

Schutzgebiete, (ges. geschützte) Biotope

- Landschaftsschutzgebiet
- Naturpark
- Gesetzl. Geschütztes Biotop (eigene Erhebung)
- Amtliche Biotopkartierung Bayern mit Nummer
- Wasserschutzgebiet mit Schutzzonen

Übernahme anderer Fachplanungen


- Waldaktionsplan - Wald m. besonderer Bedeutung:
 - Bodenschutzwald
 - Historisch wertvoller Waldbestand
- Überschungsgebiet, festgesetzt
- Wassersensibler Bereich
- Bayerisches Ökoflächenkataster
- Bodendenkmal, amtlich erfasst

Technische Planung / Konflikte

- Standortgleicher Mastneubau als Stahlvollwandmast
- Bestandsmasten: Stahlvollwand- / Gittermast
- Neu- und Zubeseilung der 110-kV-Freileitung
- Schutzstreifen der Freileitung (2 x 30 m)
- Arbeitsfläche
- Zuwegung
- Aufwuchsbeschränkung linke Traversenseite

Sonstiges

- Grenze Untersuchungsraum (2 x 100 m)
- Flurstücksgrenzen
- Gemeindegrenze
- Landkreisgrenze

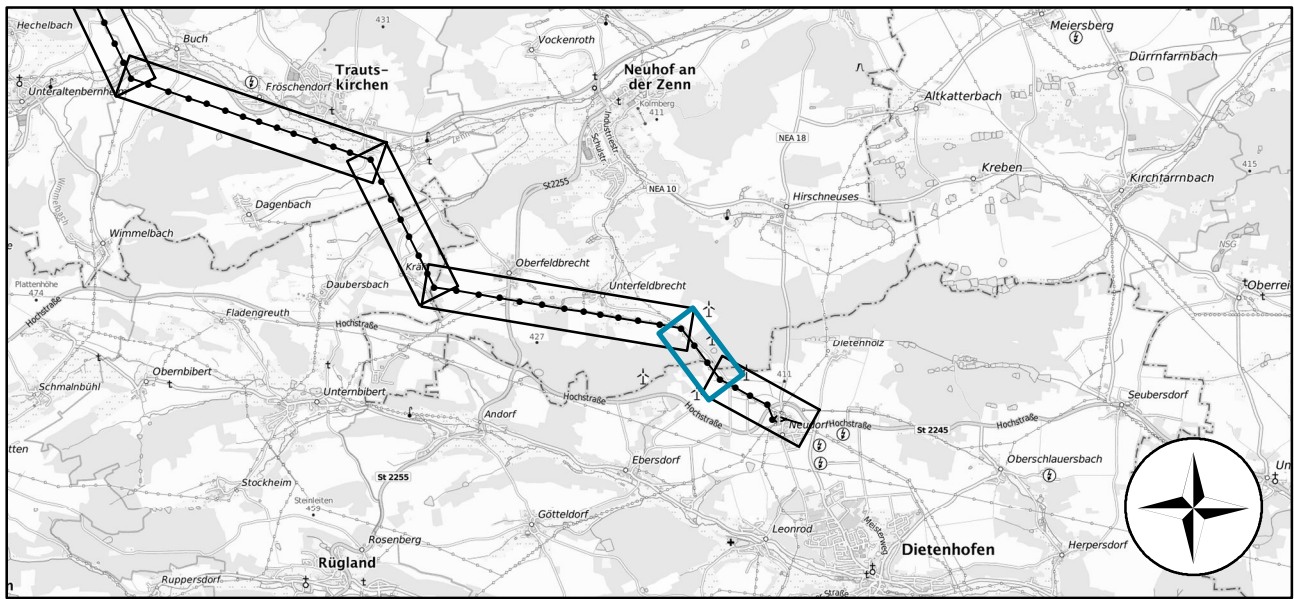

Verortung Kartenausschnitt (Topographische Karte im Maßstab 1:100.000)

Änderungen	d			
	c			
	b			
	a			
	Name	Datum	Bemerkungen	

Vorhaben:
110-kV-Freileitung Neudorf - Endsee
Ersatzneubau Ltg.-Trasse: T025 + T065
Abschnitt 1: Neudorf - Wilhelmsgreuth Mast Nr. 337 - Mast Nr. 391 (T025)

Planinhalt:
Landschaftspflegerischer Begleitplan zum Planfeststellungsverfahren
Bestands- und Konfliktplan

Bearbeitung: B. Albert-Horn, J. Taubmann

Entwurfsstand: Planung	Plandatum: 15.10.2024	Maßstab: 1 : 2.500	Blatt-Nr.: 2 / 6
---------------------------	--------------------------	-----------------------	---------------------

Vorhabenträger:
N-ERGIE Netz GmbH
Sandreuthstraße 21
90441 Nürnberg



Planverfasser:
PLANUNGSGRUPPE LANDSCHAFT
Landschaftsarchitekten - Stadtplaner - Landschaftsökologen
Dipl. Ing. Brigitte Albert-Horn - Dipl. Ing. Werner Geim
Rennweg 60, 90489 Nürnberg
Tel.: 0911-537744

Gezeichnet Planverfasser:
gez. Brigitte Albert-Horn
Planungsgruppe Landschaft