


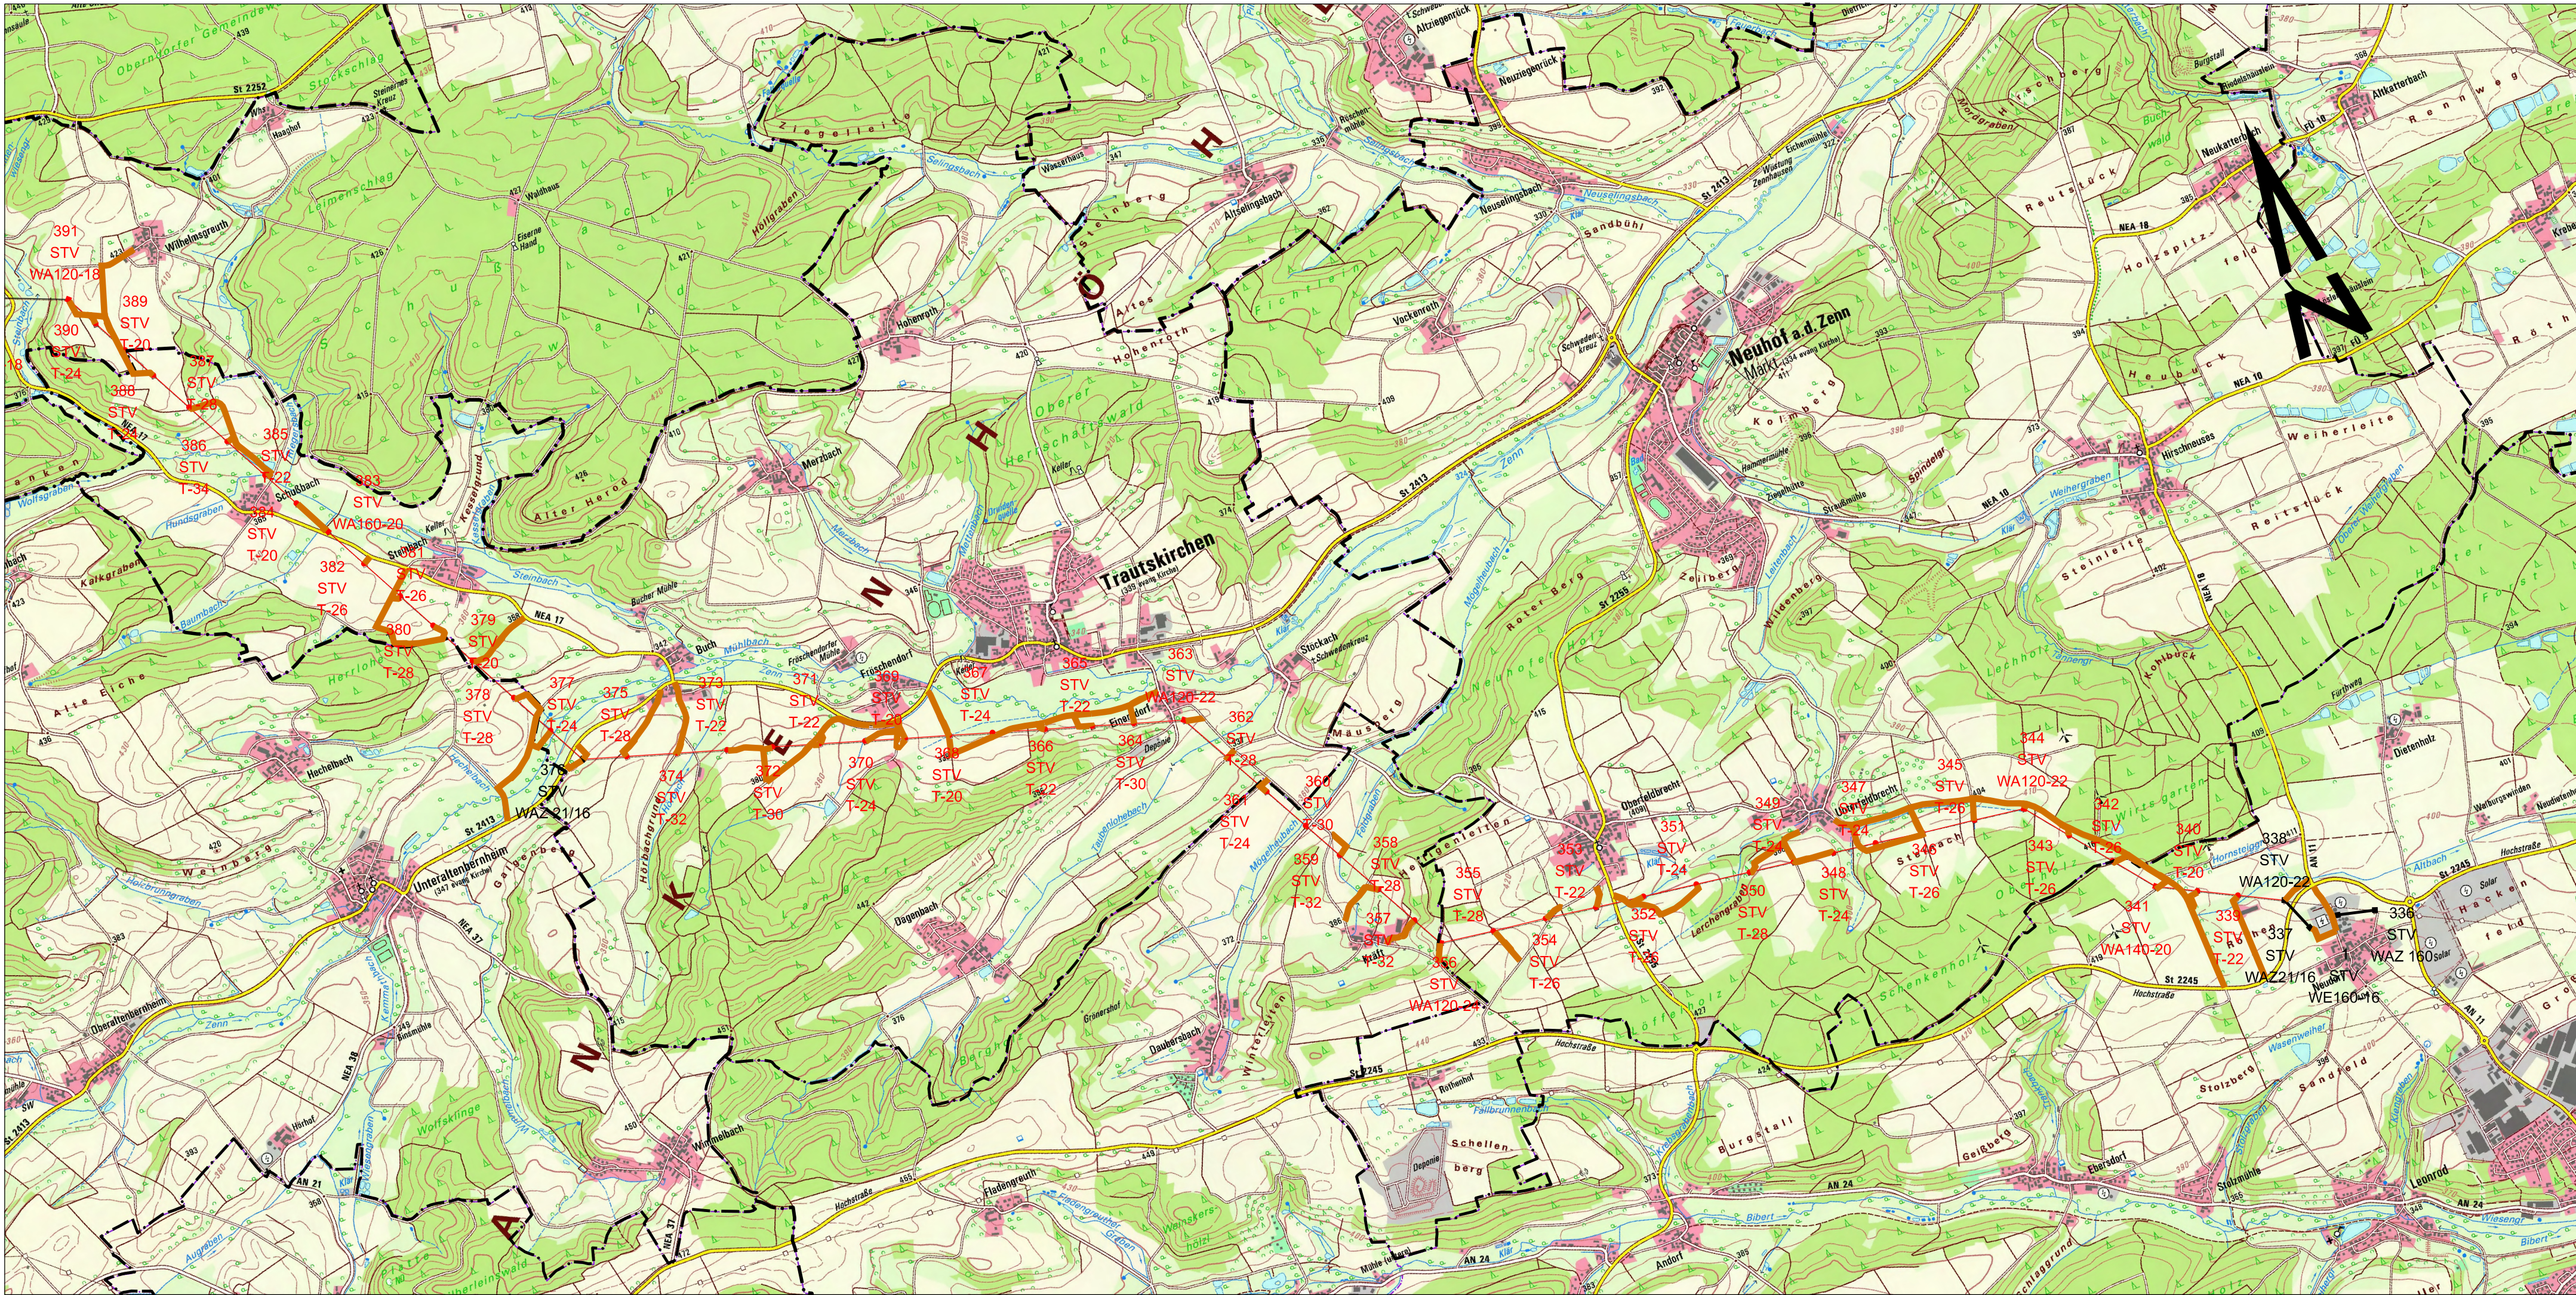

- Legende
- Tragmast mit Leitungsachse
 - Abspannmast mit Leitungsachse
 - Planung
 - Tragmast mit Leitungsachse
 - Abspannmast mit Leitungsachse
 - Gemeindegrenze
 - Kreisgrenze
 - Regierungsbezirksgrenze
 - Landesgrenze

OMEXOM



110-kV-Freileitung UW Neudorf - UW Bad Windsheim, T025

Anlage 05-2

Wegenutzungsplan

BA1: Mast Nr. 338 - Mast Nr. 391
Planung

Maßstab 1:25000

Datum	Änderung	Bearbeiter/Firma

Geprüft:	21.06.2024	Doe/OHS
Erstellt:	14.06.2024	TT/OHS
Inhalt:	Übersichtsplan	

N-ERGIE Netz GmbH
Sandreuthstraße 27
90441 Nürnberg