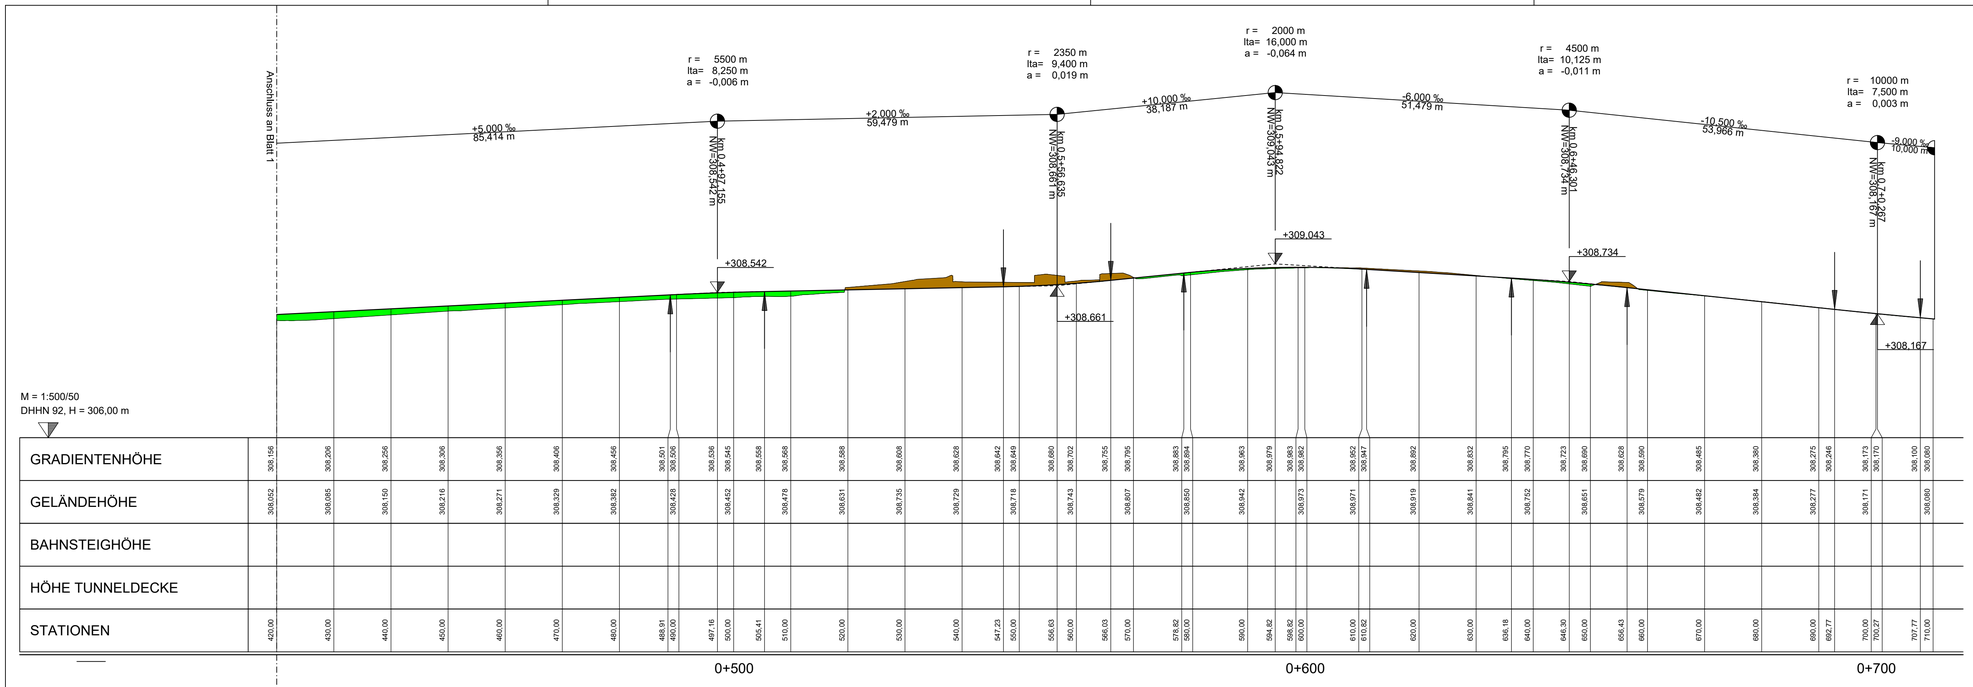

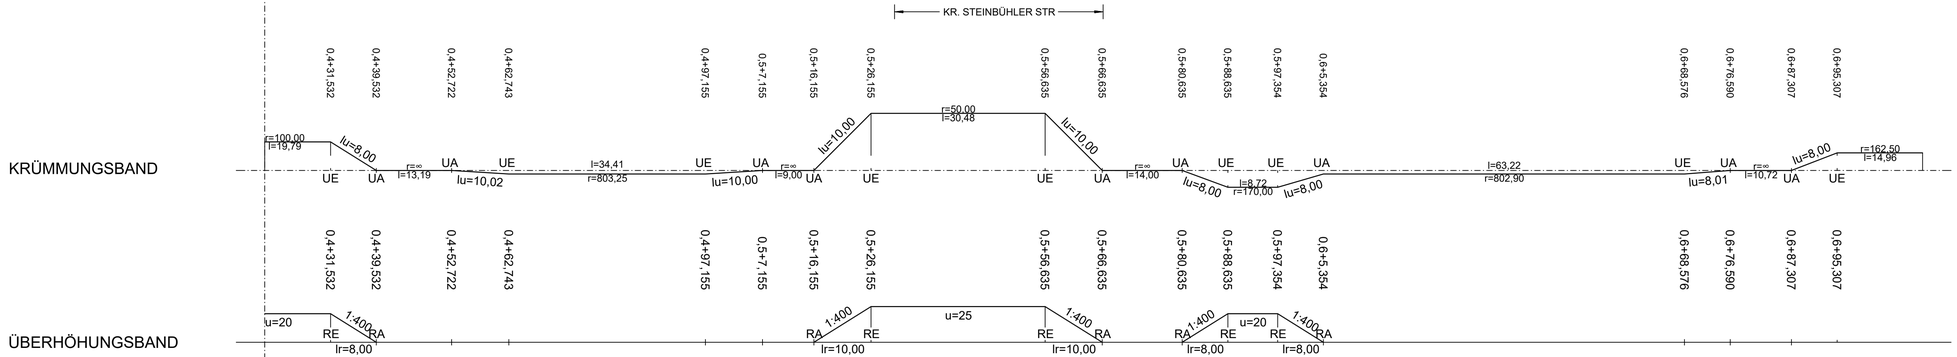

Zeichenerklärung

- Gradientenhochpunkt
- Gradiententiefpunkt
- Ausrundungsbeginn Kuppe / Ausrundungsende Wanne
- Damm
- Einschnitt
- Neigungsbrechpunkt mit Angabe von Ausrundungshalbmesser, Längsneigung und Abstand zum nächsten Neigungsbrechpunkt

H = 15 000 m
1,50 %
1 531,00 m
0,70 %
725,00 m

1 2

VERKEHRSPLANUNGSAMT

NÜRNBERG

Feststellungsentwurf

Unterlage: 06.2

Verkehrsplanungsamt

Nürnberg, den 01.07.2025

gez. Jülich
Jülich

gez. Wunder
Wunder (4921)

bearbeitet im Auftrag von VPL:

INGE Plärrer - Dorsch Gruppe
INGE Plärrer - Dorsch Gruppe
c/o PB-Consult GmbH
Rothenburger Straße 5
90443 Nürnberg

Nürnberg, den 01.07.2025

Unterschrift gez. Roth

Umgestaltung Plärrer

Bereich zwischen Steinbühler Str. und Fürther Tor

Höhenplan Gleis 12

Blatt 2

		DATUM	NAME
Maßstab: 1:500 / 1:50			
Plan-Nr.: PL-GB-4-GLA-HP-622-01-F	BEAR.	02/2025	Oktyabri
Koordinatensystem:	GEZ.	02/2025	Haak
GK4 - NN (DHHN 1912 / Status 100)	GEPR.	02/2025	Trede

ÄNDERUNGEN	DATUM	NAME	GEPR.	ART DER ÄNDERUNG
1				
2				
3				
4				
5				