


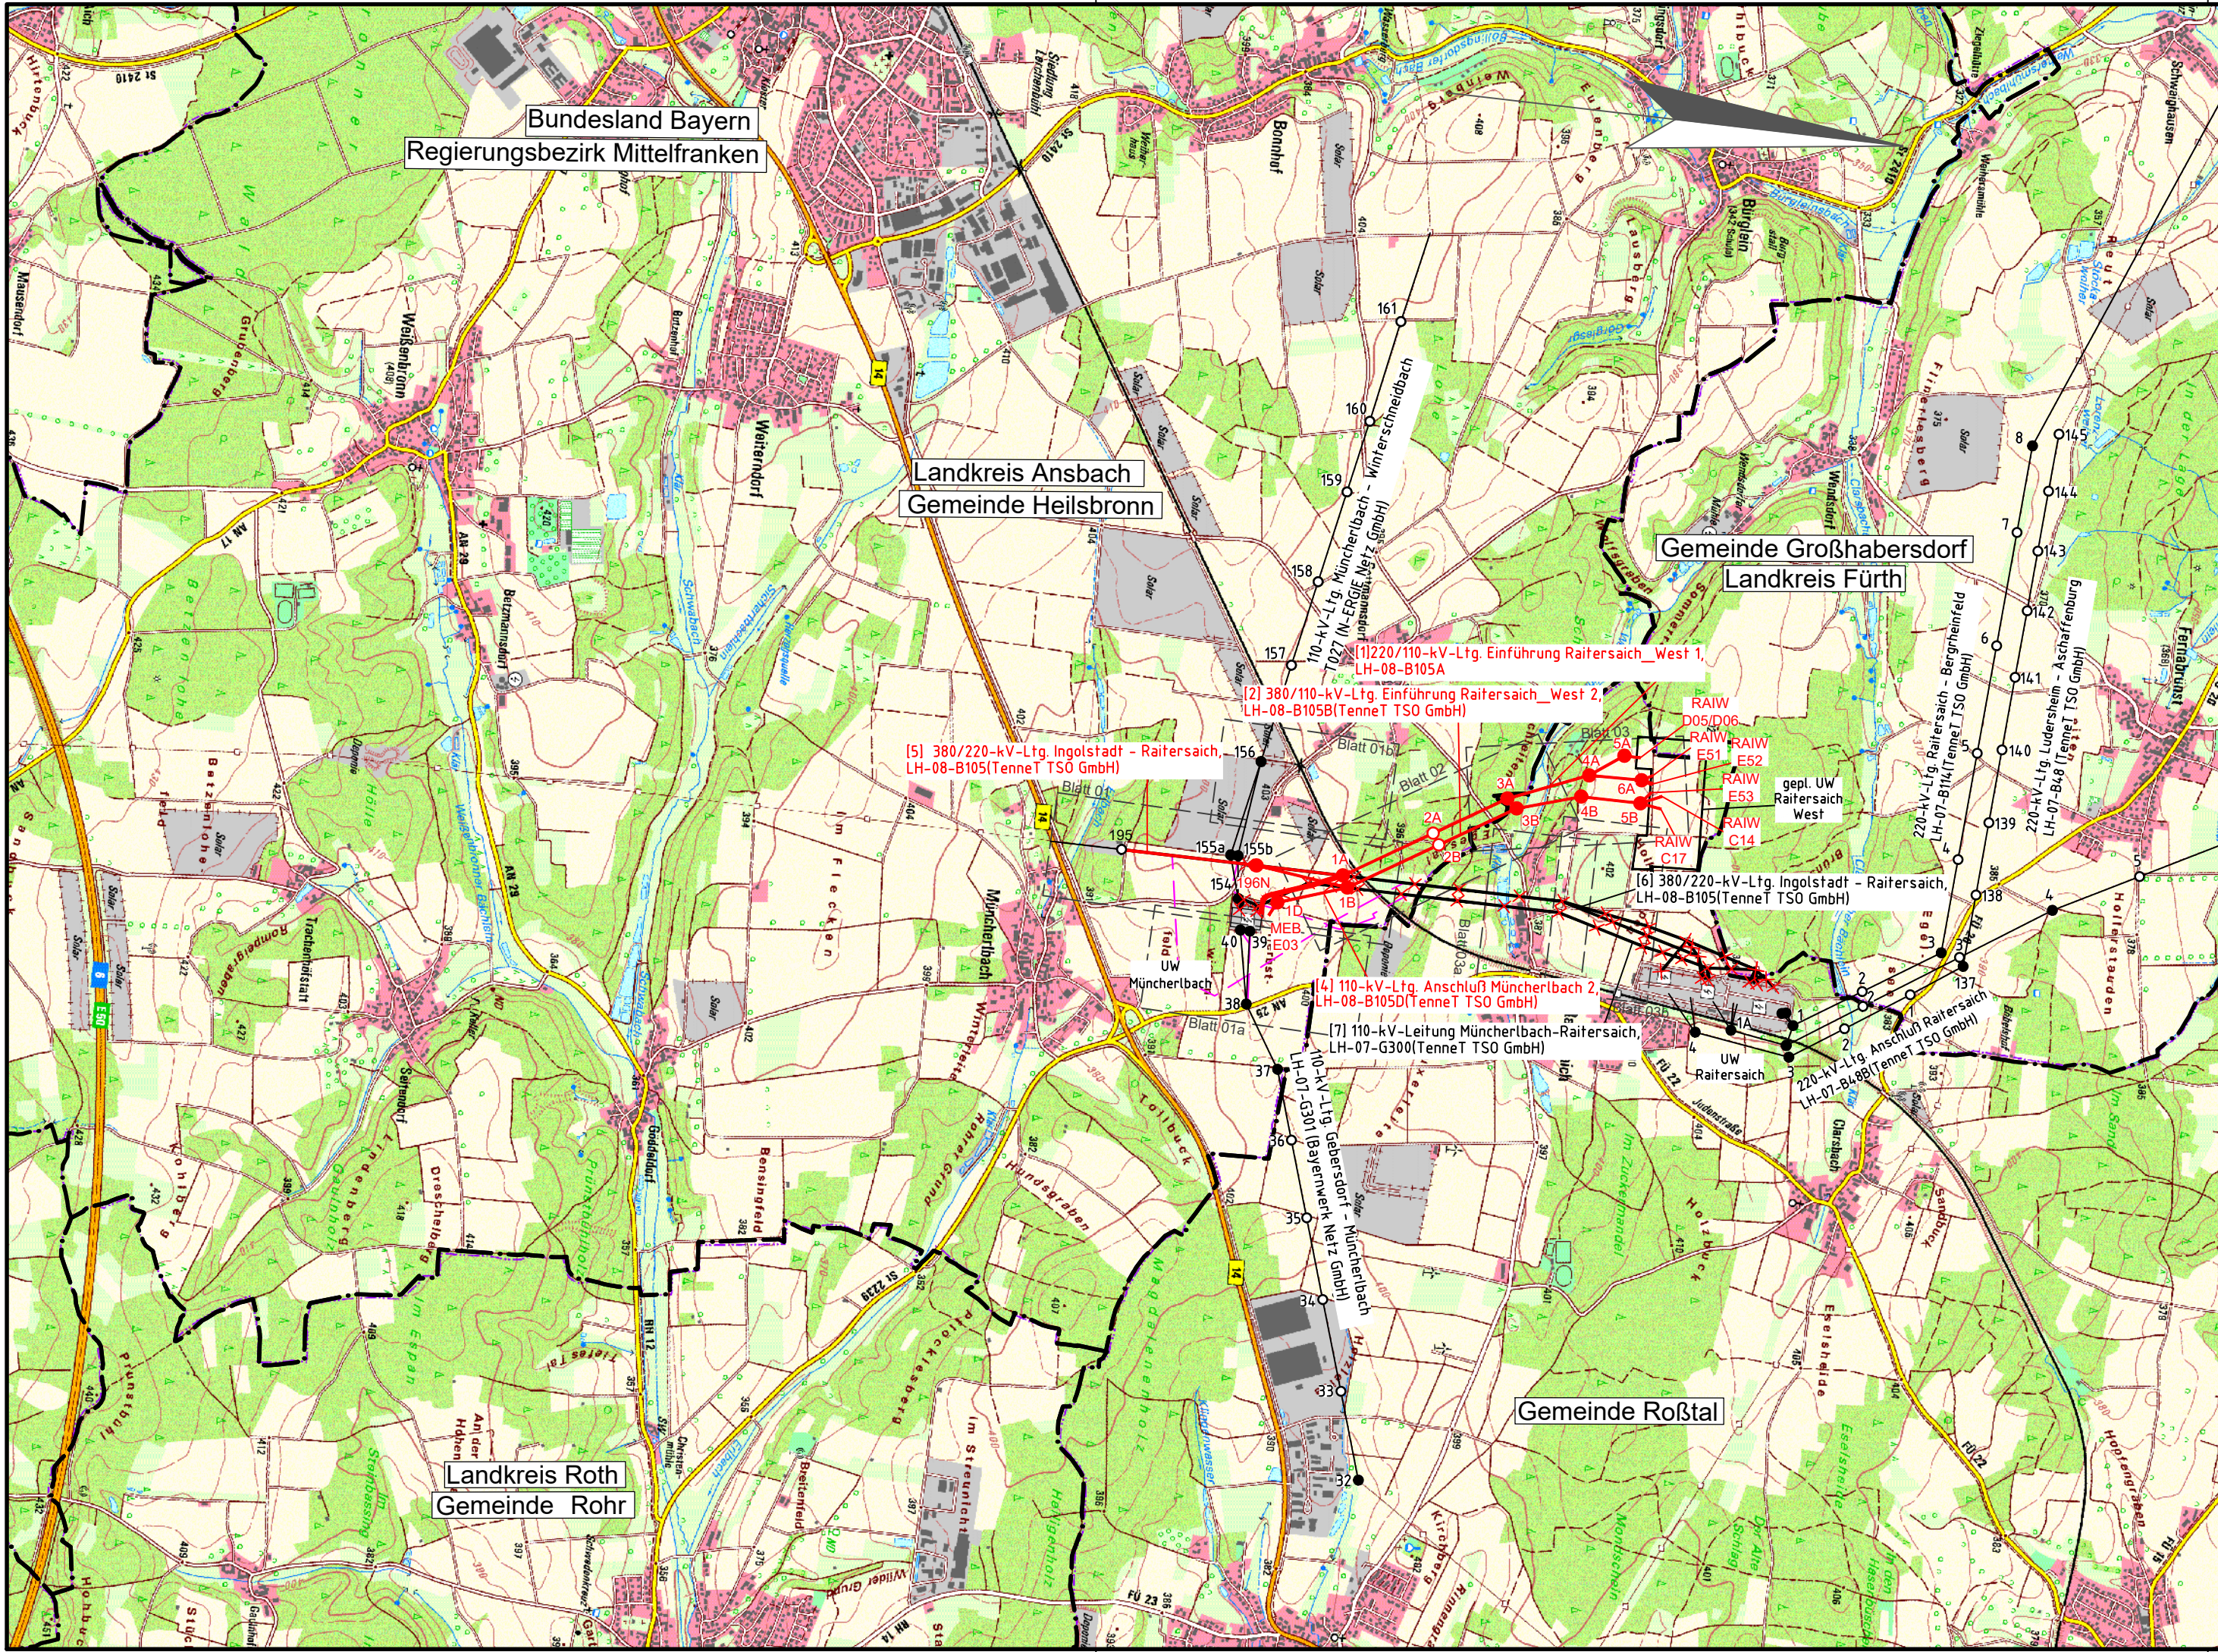

Südliche Leitungseinführungen
Esatzneubau 380/220-kV Leitungsführungen UW Raitersaich_West
und 110-kV Anschluss UW Müncherlbach

Übersichtsplan Ersatzneubau

- 220/110-kV-Ltg. Einführung Raitersaich_West 1, LH-08-B105A
- 380/110-kV-Ltg. Einführung Raitersaich_West 2, LH-08-B105B
- 110-kV-Kabel Anschluss Müncherlbach 1, LH-08-B105C
- 110-kV-Ltg. Anschluss Müncherlbach 2, LH-08-B105D

Legende:

Trassenband

Trassenachse Rückbau

Trassenachse Kabel Neubau

Provisorium

Grenzen

Land

Kreis

Stadt/Gem.

WA - Winkelabspannmast Neubau

T - Tragmast Neubau

WA - Winkelabspannmast

T - Tragmast

Bauwerksnummer

Leitungsbezeichnung

[1] 380-kV-Ltg. Astdt - Bausen LH-09-1234 (TenneT TSO GmbH)

Mastnummer

Trassenachse Neubau

Neubau in vorhandener Achse

Zur Planfertigung verwendete TK 25: @ GeoBasis-DE / BKG (2010)

Planfeststellungsunterlage

Aufgestellt Bayreuth,				28.06.2024		
						
i.V. Julia Gotzler				i.V. Andreas Junginger		
		Deutschland GmbH Wolfentalstraße 29 D-88400 Biberach Leitungsplanung		Maßstab 1 : 25000		Ausgabedatum 30.04.2024
				Einheit: Meter		
					Datum	Name
				Bearb.	30.04.2024	Hodzic
				Gepr.	30.04.2024	Barg
				Dokumentenart:		
				Status: In Erstellung		
						
Zust.	Änderung	Datum	Name			

Behördenvermerke: