


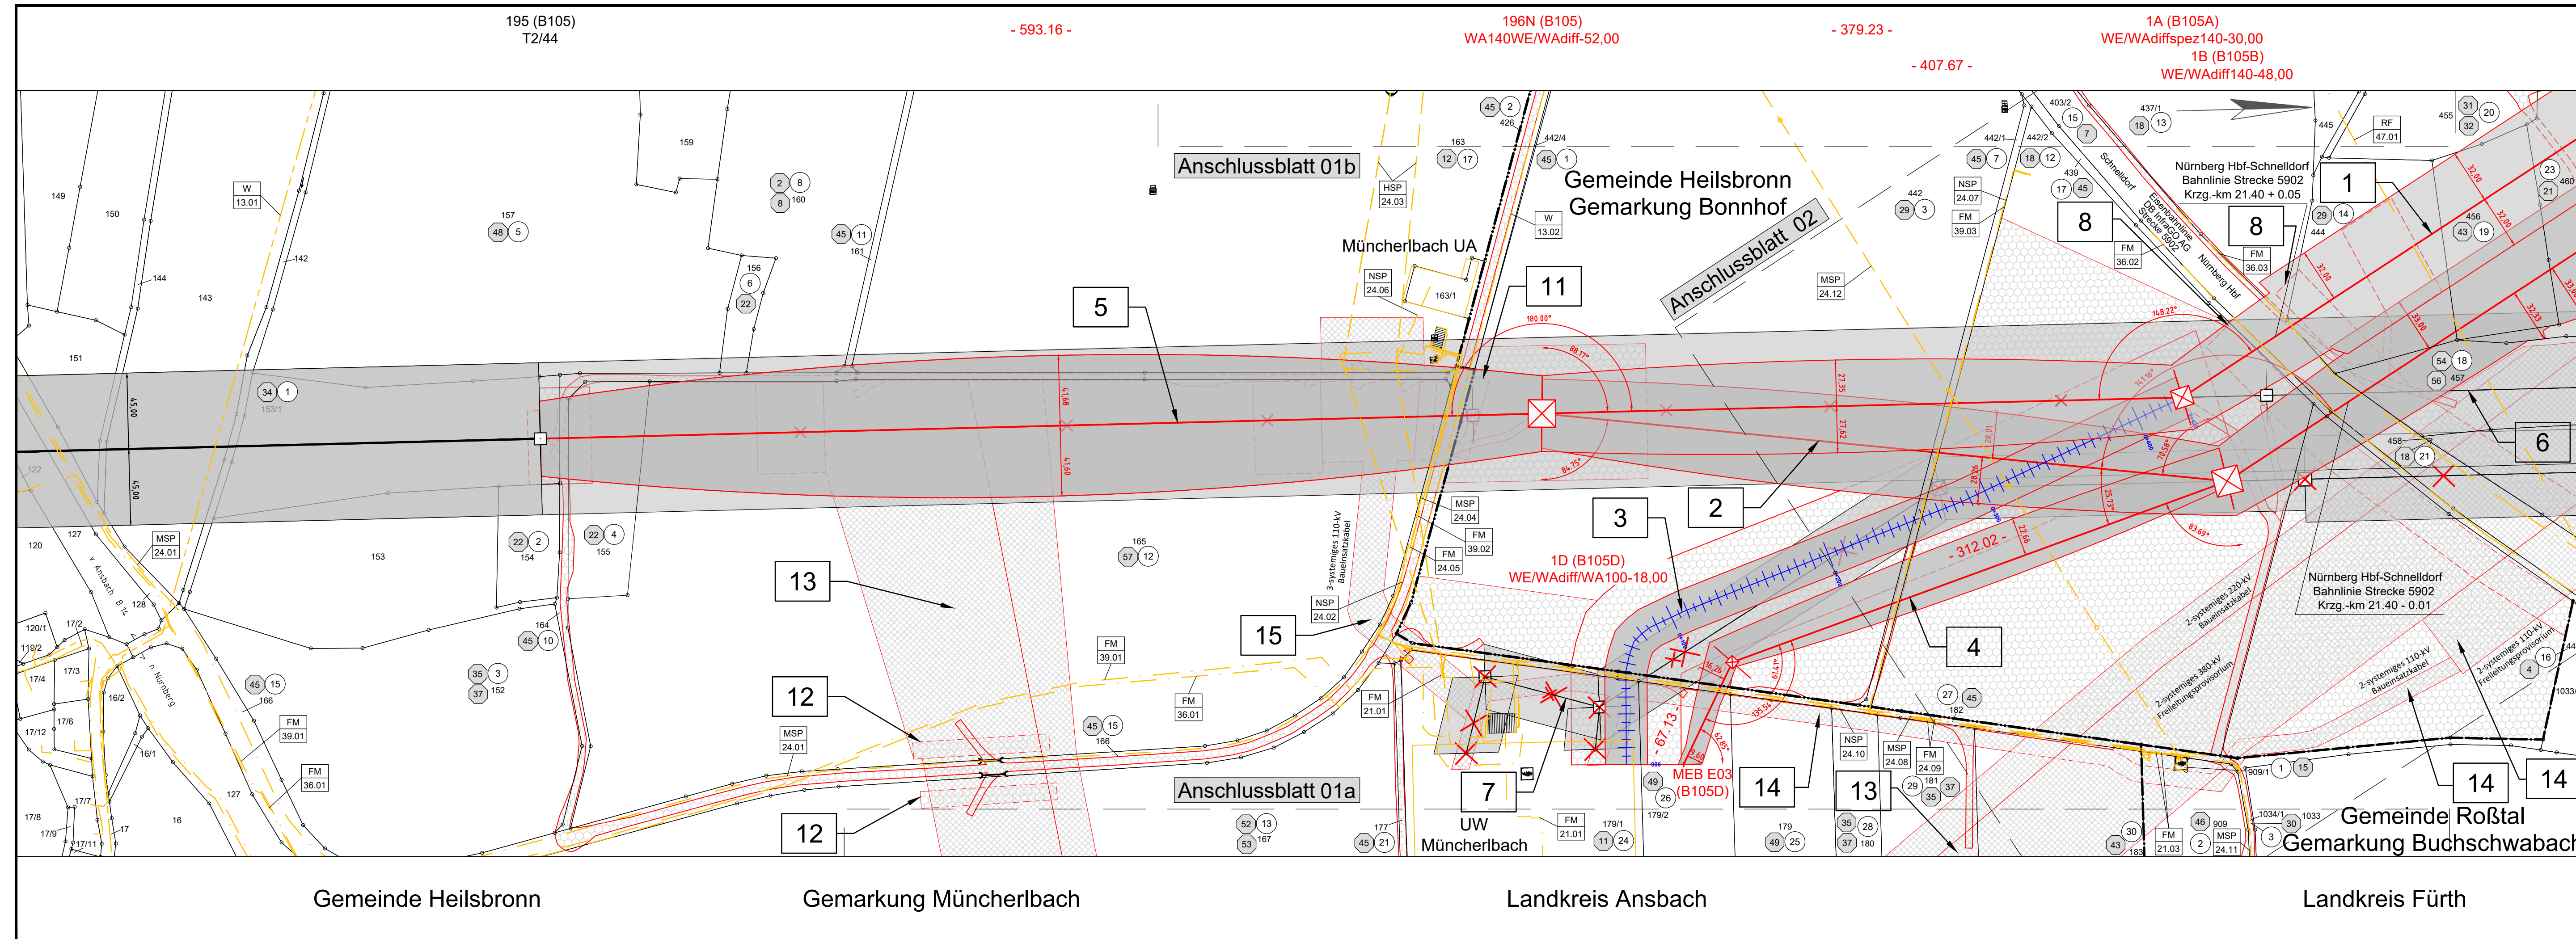

Provisorien		B105A		B105B	
FM 39.01	6.2 Fernmeldekabel Telekom	RF 47.01	5.4 Richtfunkstrecke (B105A) 508553922, 508553923 Telefónica Germany GmbH	RF 47.01	5.4 Richtfunkstrecke (B105B) 508553922, 508553923 Telefónica Germany GmbH
FM 36.01	6.2 Fernmeldekabel Vodafone Kabel Deutschland	FM 39.03	6.2 Fernmeldekabel (B105A) Telekom	FM 39.03	6.2 Fernmeldekabel (B105B) Telekom
MSP 24.11	6.1 Mittelspannungskabel 3x NA2XS(F)2Y 1x300/25 N-ERGIE Netz GmbH	FM 36.03	6.2 Fernmeldekabel (B105A) Vodafone Kabel Deutschland Auskunft über DB Netz AG	FM 36.03	6.2 Fernmeldekabel (B105B) Vodafone Kabel Deutschland Auskunft über DB Netz AG
NSP 24.06	6.1 Niederspannungskabel NAYY-J 4x150 N-ERGIE Netz GmbH	FM 36.02	6.2 Fernmeldekabel (B105A) Vodafone Kabel Deutschland Auskunft über DB Netz AG	FM 36.02	6.2 Fernmeldekabel (B105B) Vodafone Kabel Deutschland Auskunft über DB Netz AG
FM 21.01	6.2 Fernmeldekabel EF, LWL Bayernwerk Netz GmbH	MSP 24.12	4.3 Mittelspannungsfreileitung (B105A) N-ERGIE Netz GmbH	MSP 24.12	4.3 Mittelspannungsfreileitung (B105B) N-ERGIE Netz GmbH
B105		NSP 24.07	6.1 Niederspannungskabel (B105A) 3xNAYY-J 4x185 N-ERGIE Netz GmbH	NSP 24.07	6.1 Niederspannungskabel (B105B) 3xNAYY-J 4x185 N-ERGIE Netz GmbH
FM 39.02	6.2 Fernmeldekabel (B105) Telekom	B105C		B105D	
FM 24.05	6.2 Fernmeldekabel (B105) A-DQ(ZN)LIH 6x12 E9/125 03/70536 Schrotron, HDPE 50 N-ERGIE Netz GmbH	FM 39.03	6.2 Fernmeldekabel (B105C) Telekom	FM 39.03	6.2 Fernmeldekabel (B105D) Telekom
MSP 24.04	6.1 Mittelspannungskabel (B105) 3xNA2XS(F)2Y 1x300/25 N-ERGIE Netz GmbH	MSP 24.12	4.3 Mittelspannungsfreileitung (B105C) N-ERGIE Netz GmbH	MSP 24.12	4.3 Mittelspannungsfreileitung (B105D) N-ERGIE Netz GmbH
HSP 24.03	4.4 110-kV-Leitung (B105) Müncherbach - Winterschneidbach N-ERGIE Netz GmbH	NSP 24.10	6.1 Niederspannungskabel (B105C) NAYY-J 4x150 N-ERGIE Netz GmbH	NSP 24.10	6.1 Niederspannungskabel (B105D) NAYY-J 4x150 N-ERGIE Netz GmbH
NSP 24.02	6.1 Niederspannungskabel (B105) NAYY-J 4x150 N-ERGIE Netz GmbH	FM 24.09	6.2 Fernmeldekabel (B105C) EFE N-ERGIE Netz GmbH	FM 24.09	6.2 Fernmeldekabel (B105D) EFE N-ERGIE Netz GmbH
MSP 24.01	6.1 Mittelspannungskabel (B105) 6xNA2XS(F)2Y 1x300/25 N-ERGIE Netz GmbH	MSP 24.08	6.1 Mittelspannungskabel (B105C) 3xNA2XS(F)3Y 1x300/25 N-ERGIE Netz GmbH	MSP 24.08	6.1 Mittelspannungskabel (B105D) 3xNA2XS(F)3Y 1x300/25 N-ERGIE Netz GmbH
W 13.02	6.5 Wasserleitung (B105) PVC, DN 125 PN10 Reckenberg-Gruppe	NSP 24.07	6.1 Niederspannungskabel (B105C) 3xNAYY-J 4x185 N-ERGIE Netz GmbH	NSP 24.07	6.1 Niederspannungskabel (B105D) 3xNAYY-J 4x185 N-ERGIE Netz GmbH
W 13.01	6.5 Wasserleitung (B105) GGG, ZN DN 200 PN16 Reckenberg-Gruppe	FM 21.03	6.2 Fernmeldekabel (B105C) 2xEc, Kupfer Bayernwerk Netz GmbH	FM 21.03	6.2 Fernmeldekabel (B105D) 2xEc, Kupfer Bayernwerk Netz GmbH

Unterlage 4.1.1

Südliche Leitungseinführungen

Blatt 01/03

Ersatzneubau der 380/220-kV Leitungseinführungen UW Raitersaich_West
und 110-kV Anschluss UW Müncherlbach

Lage-/Rechtserwerbsplan

220/110-kV-Ltg. Einführung Raitersaich_West 1, LH-08-B105A, Mast Nr. 196N (B105) - Mast Nr. 1A
380/110-kV-Ltg. Einführung Raitersaich_West 2, LH-08-B105B, Mast Nr. 196N (B105) - Mast Nr. 1B
110-kV-Kabel Anschluss Müncherlbach 1, LH-08-B105C, POR MEB - Mast Nr. 1A (B105A)
110-kV-Ltg. Anschluss Müncherlbach 2, LH-08-B105D, POR MEB E03 - Mast Nr. 1B (B105B)
380/220-kV-Ltg. Ingolstadt - Raitersaich, LH-08-B105, Mast Nr. 195 - Mast Nr. 196N (B105)

Legende:

Trassenband

Masttyp: 001 WA160-24,00; 002 T1-26,00

Feldlänge: -325,01-

Mastnummer: 002

Erdkabel Verlegung in offener Bauweise

Schutzbereich (dinglich gesichert)

Trassenachse mit Kilometrierung

Bemaßung des Schutzbereiches

Fremdleitung

Achse (Neubau)

Schutzbereichsbegrenzung

Schutzbereich (dinglich gesichert)

Grenzen

Land	-----
Kreis	-----
Stadt/Gem.	-.-.-.-.-
Gemarkung	
Flurstück	
Flurbereinigung	●-----●-----●

Fremdleitungen

Kabel	=====
Freileitung	-----
Rohrleitung	=====
Richtfunk	-----

Rechtserwerb:

[Symbol]	dauerhafte Flächeninanspruchnahme durch "dingliche Sicherung"
[Symbol]	bauzeitliche Flächeninanspruchnahme durch Neubau
[Symbol]	bestehende "dingliche Sicherung"
[Symbol]	bauzeitliche Flächeninanspruchnahme durch Rückbau
[Symbol]	bestehende "dingliche Sicherung"/dauerhafte Flächeninanspruchnahme durch Neubau
[Symbol]	bauzeitliche Flächeninanspruchnahme durch Provisorium

[Symbol] 1	Bauwerksnummer	[Symbol] 2	Grundstücksordnungsnummer	[Symbol] 3	Abspannmast
[Symbol] 4	Eigentümer	[Symbol] 5	Schlüsselsymbolnummer	[Symbol] 6	Pluralsymbolnummer
[Symbol] 7	Bauwasserhaltung	[Symbol] 8	temp. Verröhrung	[Symbol] 9	Tragmast

Quellvermerk

Geobasisdaten: LDBV Landesamt für Digitalisierung, Breitband und Vermessung (Stand: 10.02.2023 und 06.09.2023)

Planfeststellungsunterlage

Aufgestellt
Bayreuth,

28.06.2024

J. Götler

A. Junginger

i.V. Julia Gotzler

i.V. Andreas Junginger

Deutschland GmbH
Wolfenstraße 29
D-88600 Überach
Leitungsantrag

Maßstab:
1:2000

Einheit:

Meter

Ausgabedatum:
24.10.2024

Datum

Name

Bearb.: 24.10.2024 Wunder

Gepr.: 24.10.2024 Barg

Dokumentenart:

Status:

Zust.	Änderung	Datum	Name
-------	----------	-------	------