


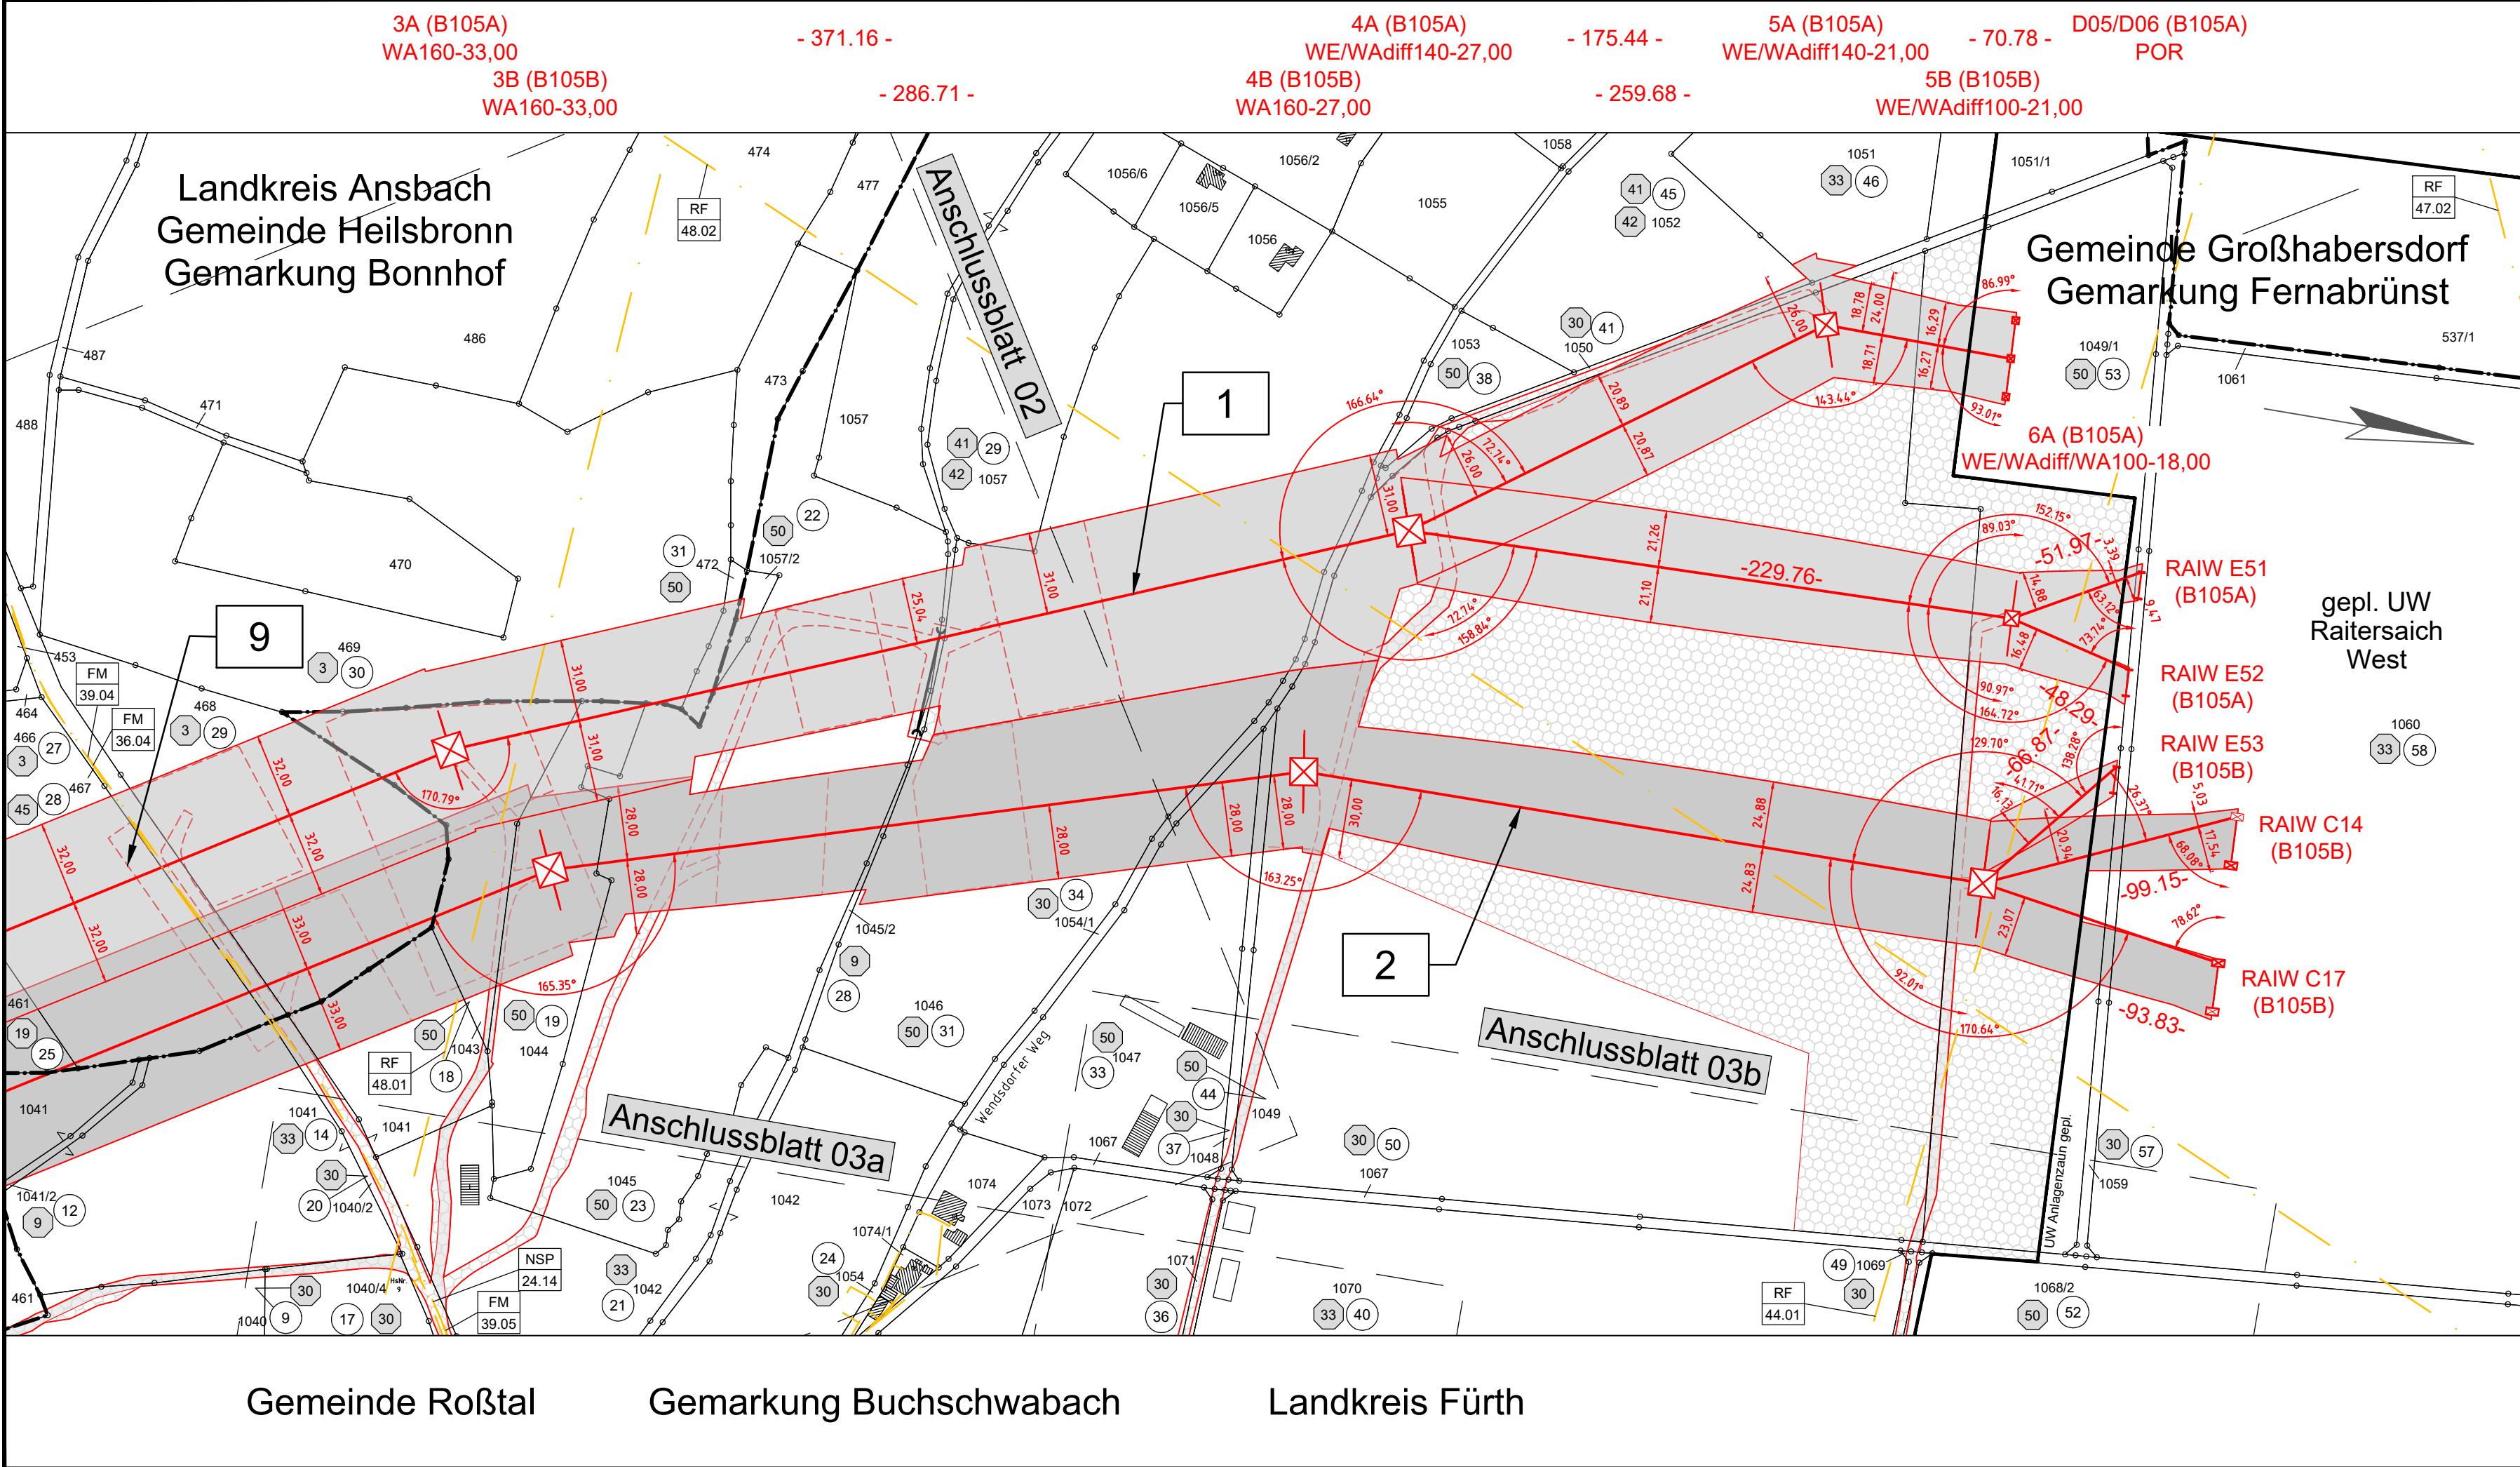

Zuwegungen

|              |                                                               |
|--------------|---------------------------------------------------------------|
| RF<br>47.02  | 5.4 Richtfunkstrecke<br>508530046, 508554785                  |
| FM<br>39.05  | 6.2 Fernmeldekabel<br>Telekom                                 |
| NSP<br>24.14 | 6.1 Niederspannungskabel<br>NAYY-O 4x120<br>N-ERGIE Netz GmbH |

B105A

|             |                                                                                           |
|-------------|-------------------------------------------------------------------------------------------|
| RF<br>48.02 | 5.4 Richtfunkstrecke (B105A)<br>Neuendettelsau-Cadolzburg<br>M6302-M8436<br>Vodafone GmbH |
| RF<br>48.01 | 5.4 Richtfunkstrecke (B105A)<br>Raitersaich-Bürglein<br>M5192-M5262<br>Vodafone GmbH      |
| RF<br>44.01 | 5.4 Richtfunkstrecke (B105A)<br>Büttelberg-Dillberg<br>Bayrischer Rundfunk                |
| FM<br>39.04 | 6.2 Fernmeldekabel (B105A)<br>Telekom                                                     |
| FM<br>36.04 | 6.2 Fernmeldekabel (B105A)<br>Vodafone Kabel Deutschland                                  |

B105B

|             |                                                                                           |
|-------------|-------------------------------------------------------------------------------------------|
| RF<br>48.02 | 5.4 Richtfunkstrecke (B105B)<br>Neuendettelsau-Cadolzburg<br>M6302-M8436<br>Vodafone GmbH |
| RF<br>48.01 | 5.4 Richtfunkstrecke (B105B)<br>Raitersaich-Bürglein<br>M5192-M5262<br>Vodafone GmbH      |
| RF<br>44.01 | 5.4 Richtfunkstrecke (B105B)<br>Büttelberg-Dillberg<br>Bayrischer Rundfunk                |
| FM<br>39.04 | 6.2 Fernmeldekabel (B105B)<br>Telekom                                                     |
| FM<br>36.04 | 6.2 Fernmeldekabel (B105B)<br>Vodafone Kabel Deutschland                                  |

Unterlage 4.1.1  
Blatt 03/03


Südliche Leitungseinführungen  
Ersatzneubau der 380/220-kV Leitungseinführungen UW Raitersaich\_West  
und 110-kV Anschluss UW Müncherlbach

# Lage-/Rechtserwerbsplan


220/110-kV-Ltg. Einführung Raitersaich\_West 1, LH-08-B105A, Mast Nr. 3A - POR RAIW  
380/110-kV-Ltg. Einführung Raitersaich\_West 2, LH-08-B105B, Mast Nr. 3B - POR RAIW

Legende:

Trassenband

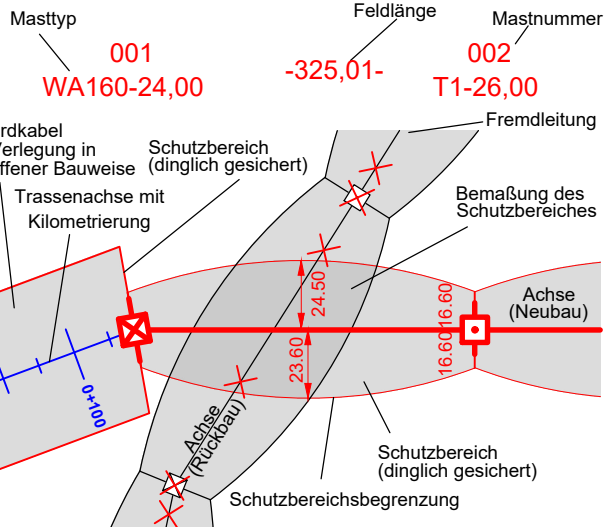


Grenzen

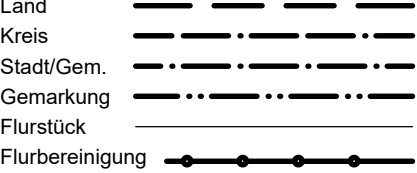

Fremdleitungen



Rechtserwerb:

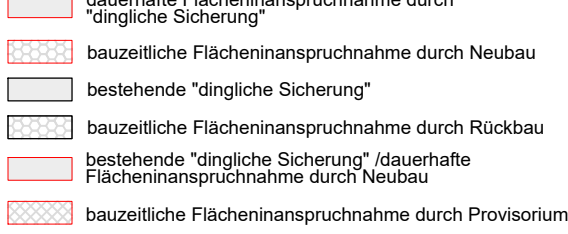

Quellvermerk

Geobasisdaten: LDBV Landesamt für Digitalisierung, Breitband und Vermessung (Stand: 10.02.2023 und 06.09.2023)

Planfeststellungsunterlage

Aufgestellt  
Bayreuth, 28.06.2024

i.V. Julia Gotzler  
i.V. Andreas Junginger

Maßstab:  
1:2000  
Einheit:  
Meter

| Datum             | Name   |
|-------------------|--------|
| Bearb. 24.10.2024 | Wunder |
| Gepr. 24.10.2024  | Barg   |
| Dokumententart:   |        |

Status:

| Zust. | Änderung | Datum | Name |
|-------|----------|-------|------|
|       |          |       |      |

