

Südliche Leitungseinführungen
Ersatzneubau 380/220-kV Leitungseinführungen UW Raitersaich_West
und 110-kV Anschluss UW Müncherlbach

Lage-/Rechtserwerbsplan

380/220-kV-Ltg. Ingolstadt - Raitersaich, LH-08-B105, Zuwegungen
110-kV-Ltg. Müncherlbach-Raitersaich, LH-07-G300, Zuwegungen

Rückbau

Legende:

Trassenband

Masttyp 001
WA160-24,00
Feldlänge -325,01-
Mastnummer 002
T1-26,00

Erdkabel
Verlegung in
offener Bauweise
Trassenachse mit
Kilometrierung
Schutzbereich
(dinglich gesichert)
Fremdleitung
Bemaßung des
Schutzbereiches
Achse
(Neubau)
Achse
(Rückbau)
Schutzbereich
(dinglich gesichert)
Schutzbereichsbegrenzung

1 Bauwerksnummer
5 19 Grundstücks-
ordnungsnummer
Eigentümer
Schlüsselnummer
Bauwasserhaltung
37 Flurstücksnummer
temp. Verrohrung
Abspannmast
Tragmast

Grenzen:

Land
Kreis
Stadt/Gem.
Gemarkung
Flurstück
Flurbereinigung

Fremdleitungen

Kabel
Freileitung
Rohrleitung
Richtfunk

Rechtserwerb:

dauerhafte Flächeninanspruchnahme durch
"dingliche Sicherung"
bauzeitliche Flächeninanspruchnahme durch Neubau
bestehende "dingliche Sicherung"
bauzeitliche Flächeninanspruchnahme durch Rückbau
bestehende "dingliche Sicherung" /dauerhafte
Flächeninanspruchnahme durch Neubau
bauzeitliche Flächeninanspruchnahme durch Provisorium

Quellvermerk

Geobasisdaten: LDBV Landesamt für Digitalisierung, Breitband und Vermessung (Stand: 10.02.2023 und 06.09.2023)


Planfeststellungsunterlage

Aufgestellt
Bayreuth, 28.06.2024

i.V. Julia Gotzler
i.V. Andreas Junginger

Maßstab:
1:2000
Einheit:
Meter
Ausgabedatum:
30.04.2024

	Datum	Name
Bearb.	30.04.2024	Necsulescu
Gepr.	30.04.2024	Barg
Dokumentenart:		
Status: In Erstellung		
Zust. Änderung Datum Name		

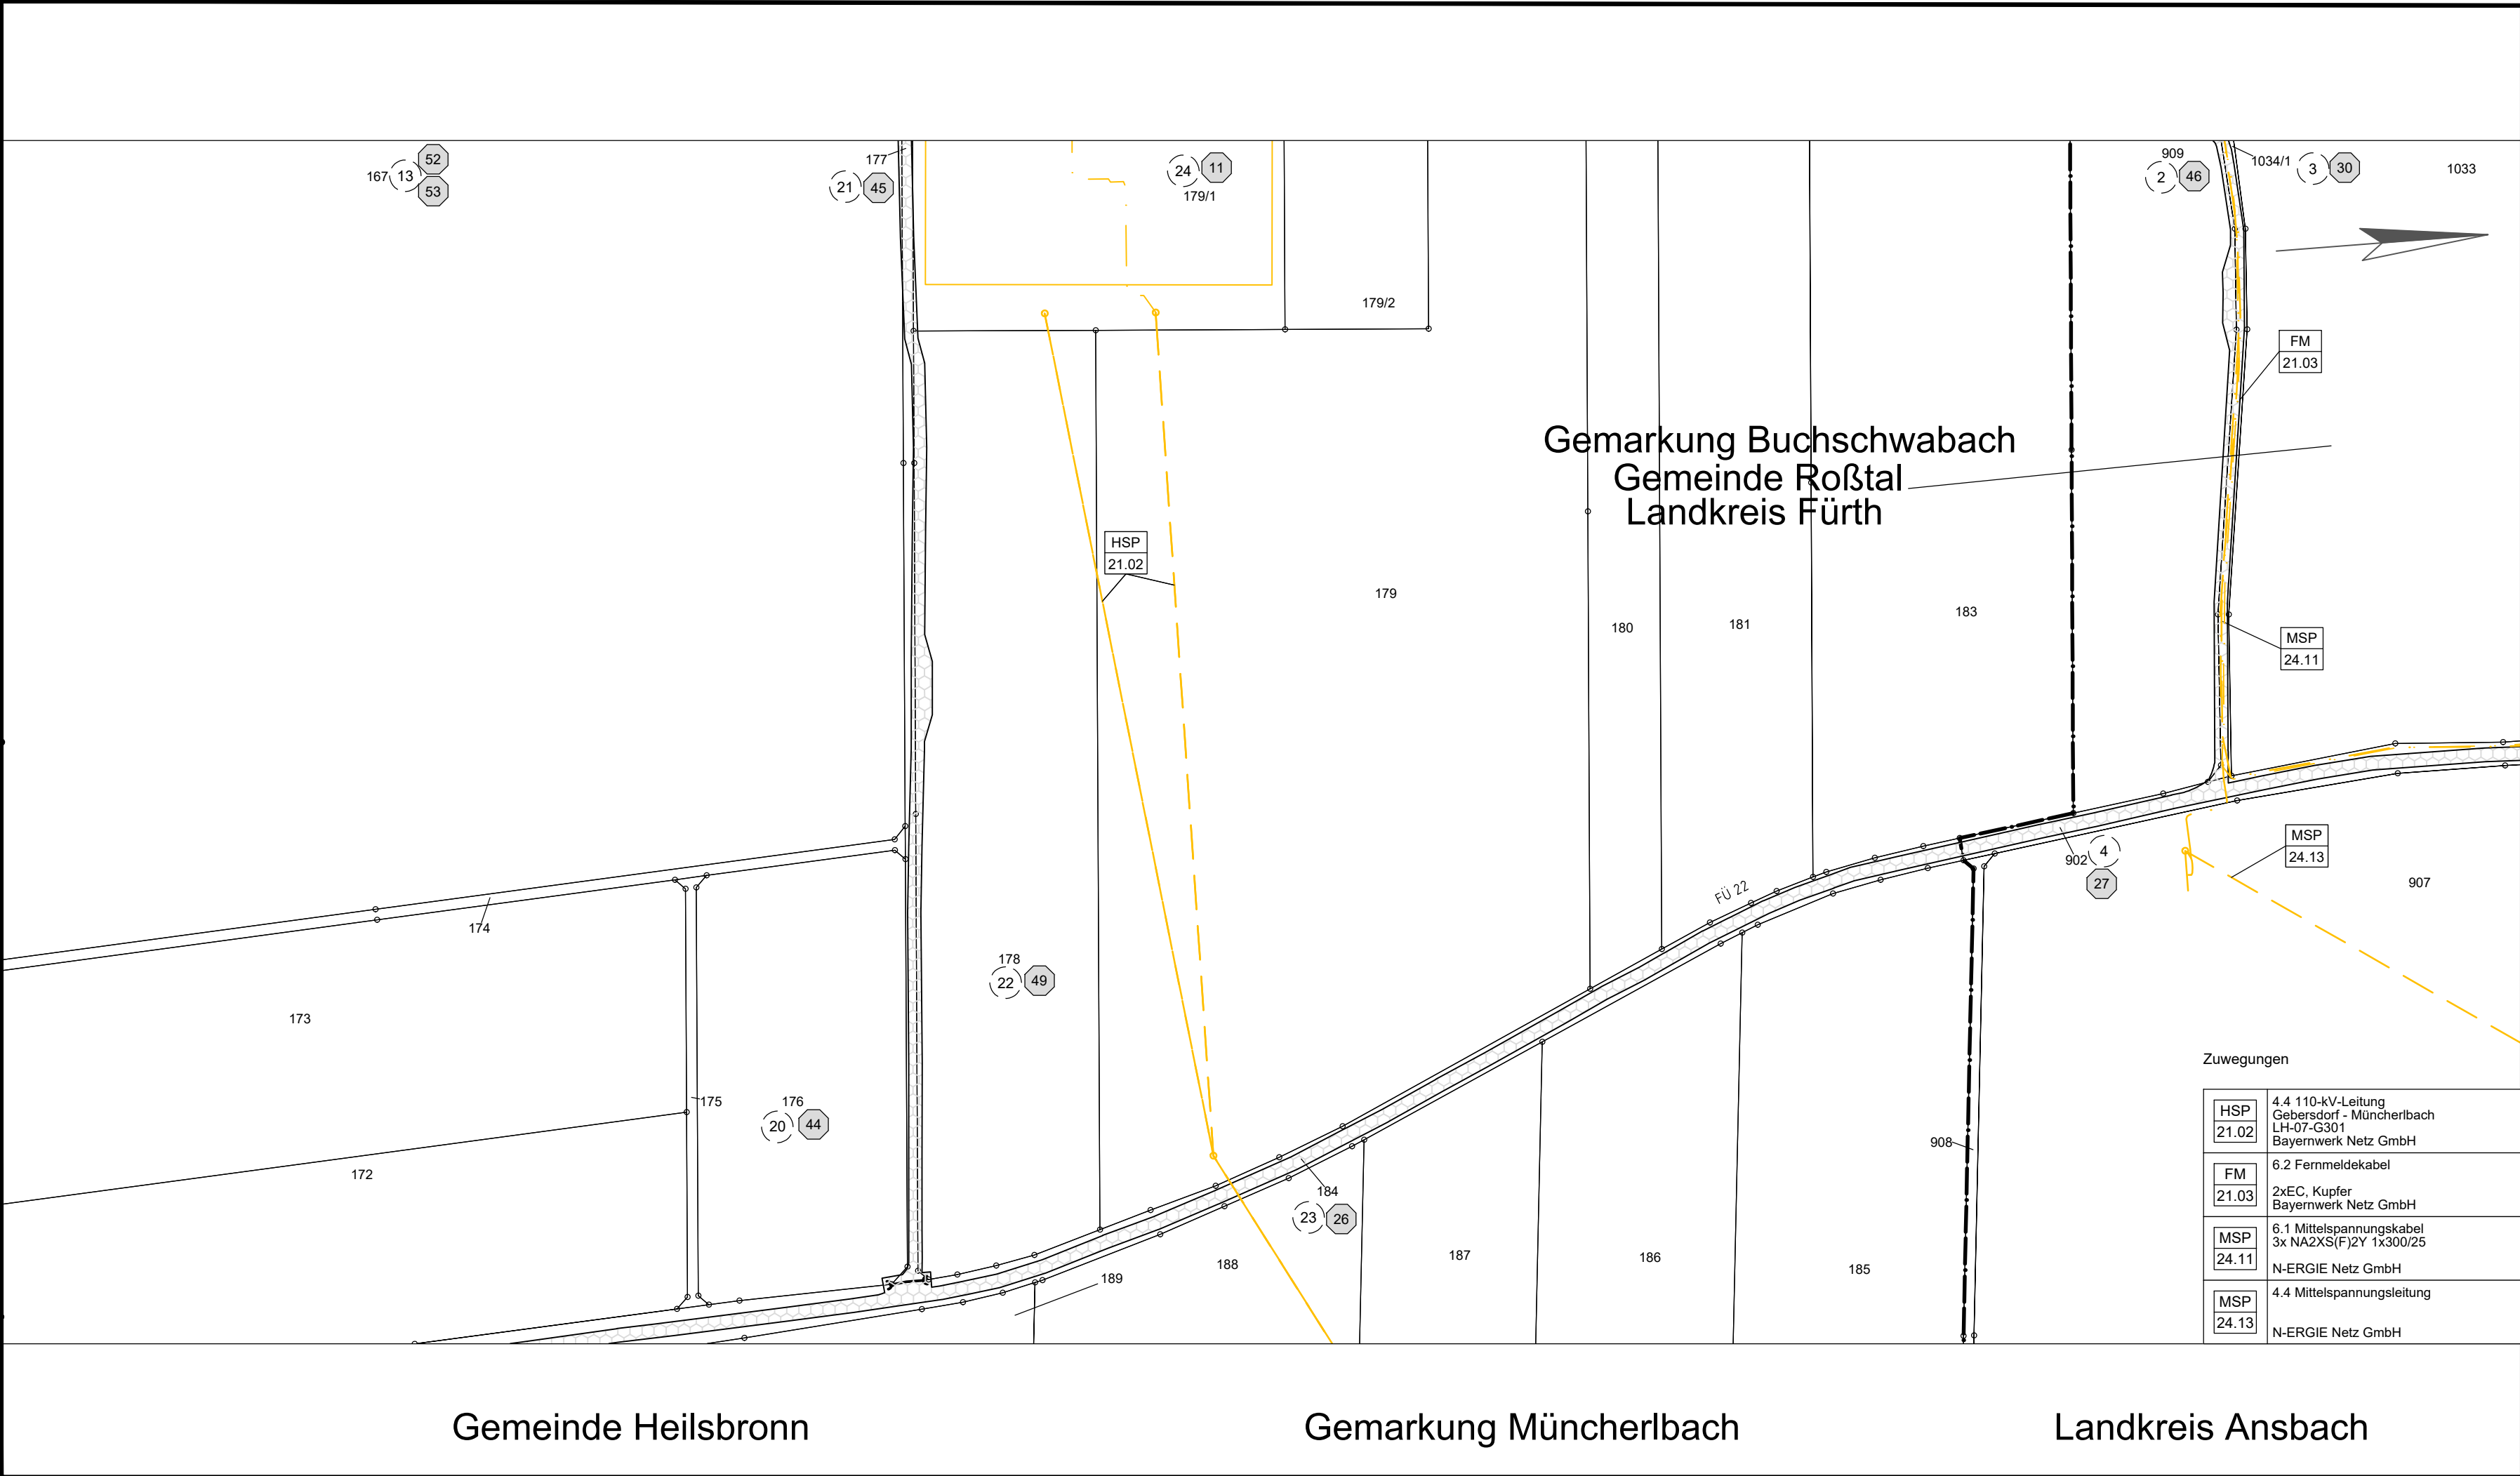

Zuwegungen

HSP 21.02	4.4 110-kV-Leitung Gebersdorf - Müncherlbach LH-07-G301 Bayernwerk Netz GmbH
FM 21.03	6.2 Fernmeldekabel 2xEC, Kupfer Bayernwerk Netz GmbH
MSP 24.11	6.1 Mittelspannungskabel 3x NA2XS(F)2Y 1x300/25 N-ERGIE Netz GmbH
MSP 24.13	4.4 Mittelspannungsleitung N-ERGIE Netz GmbH