



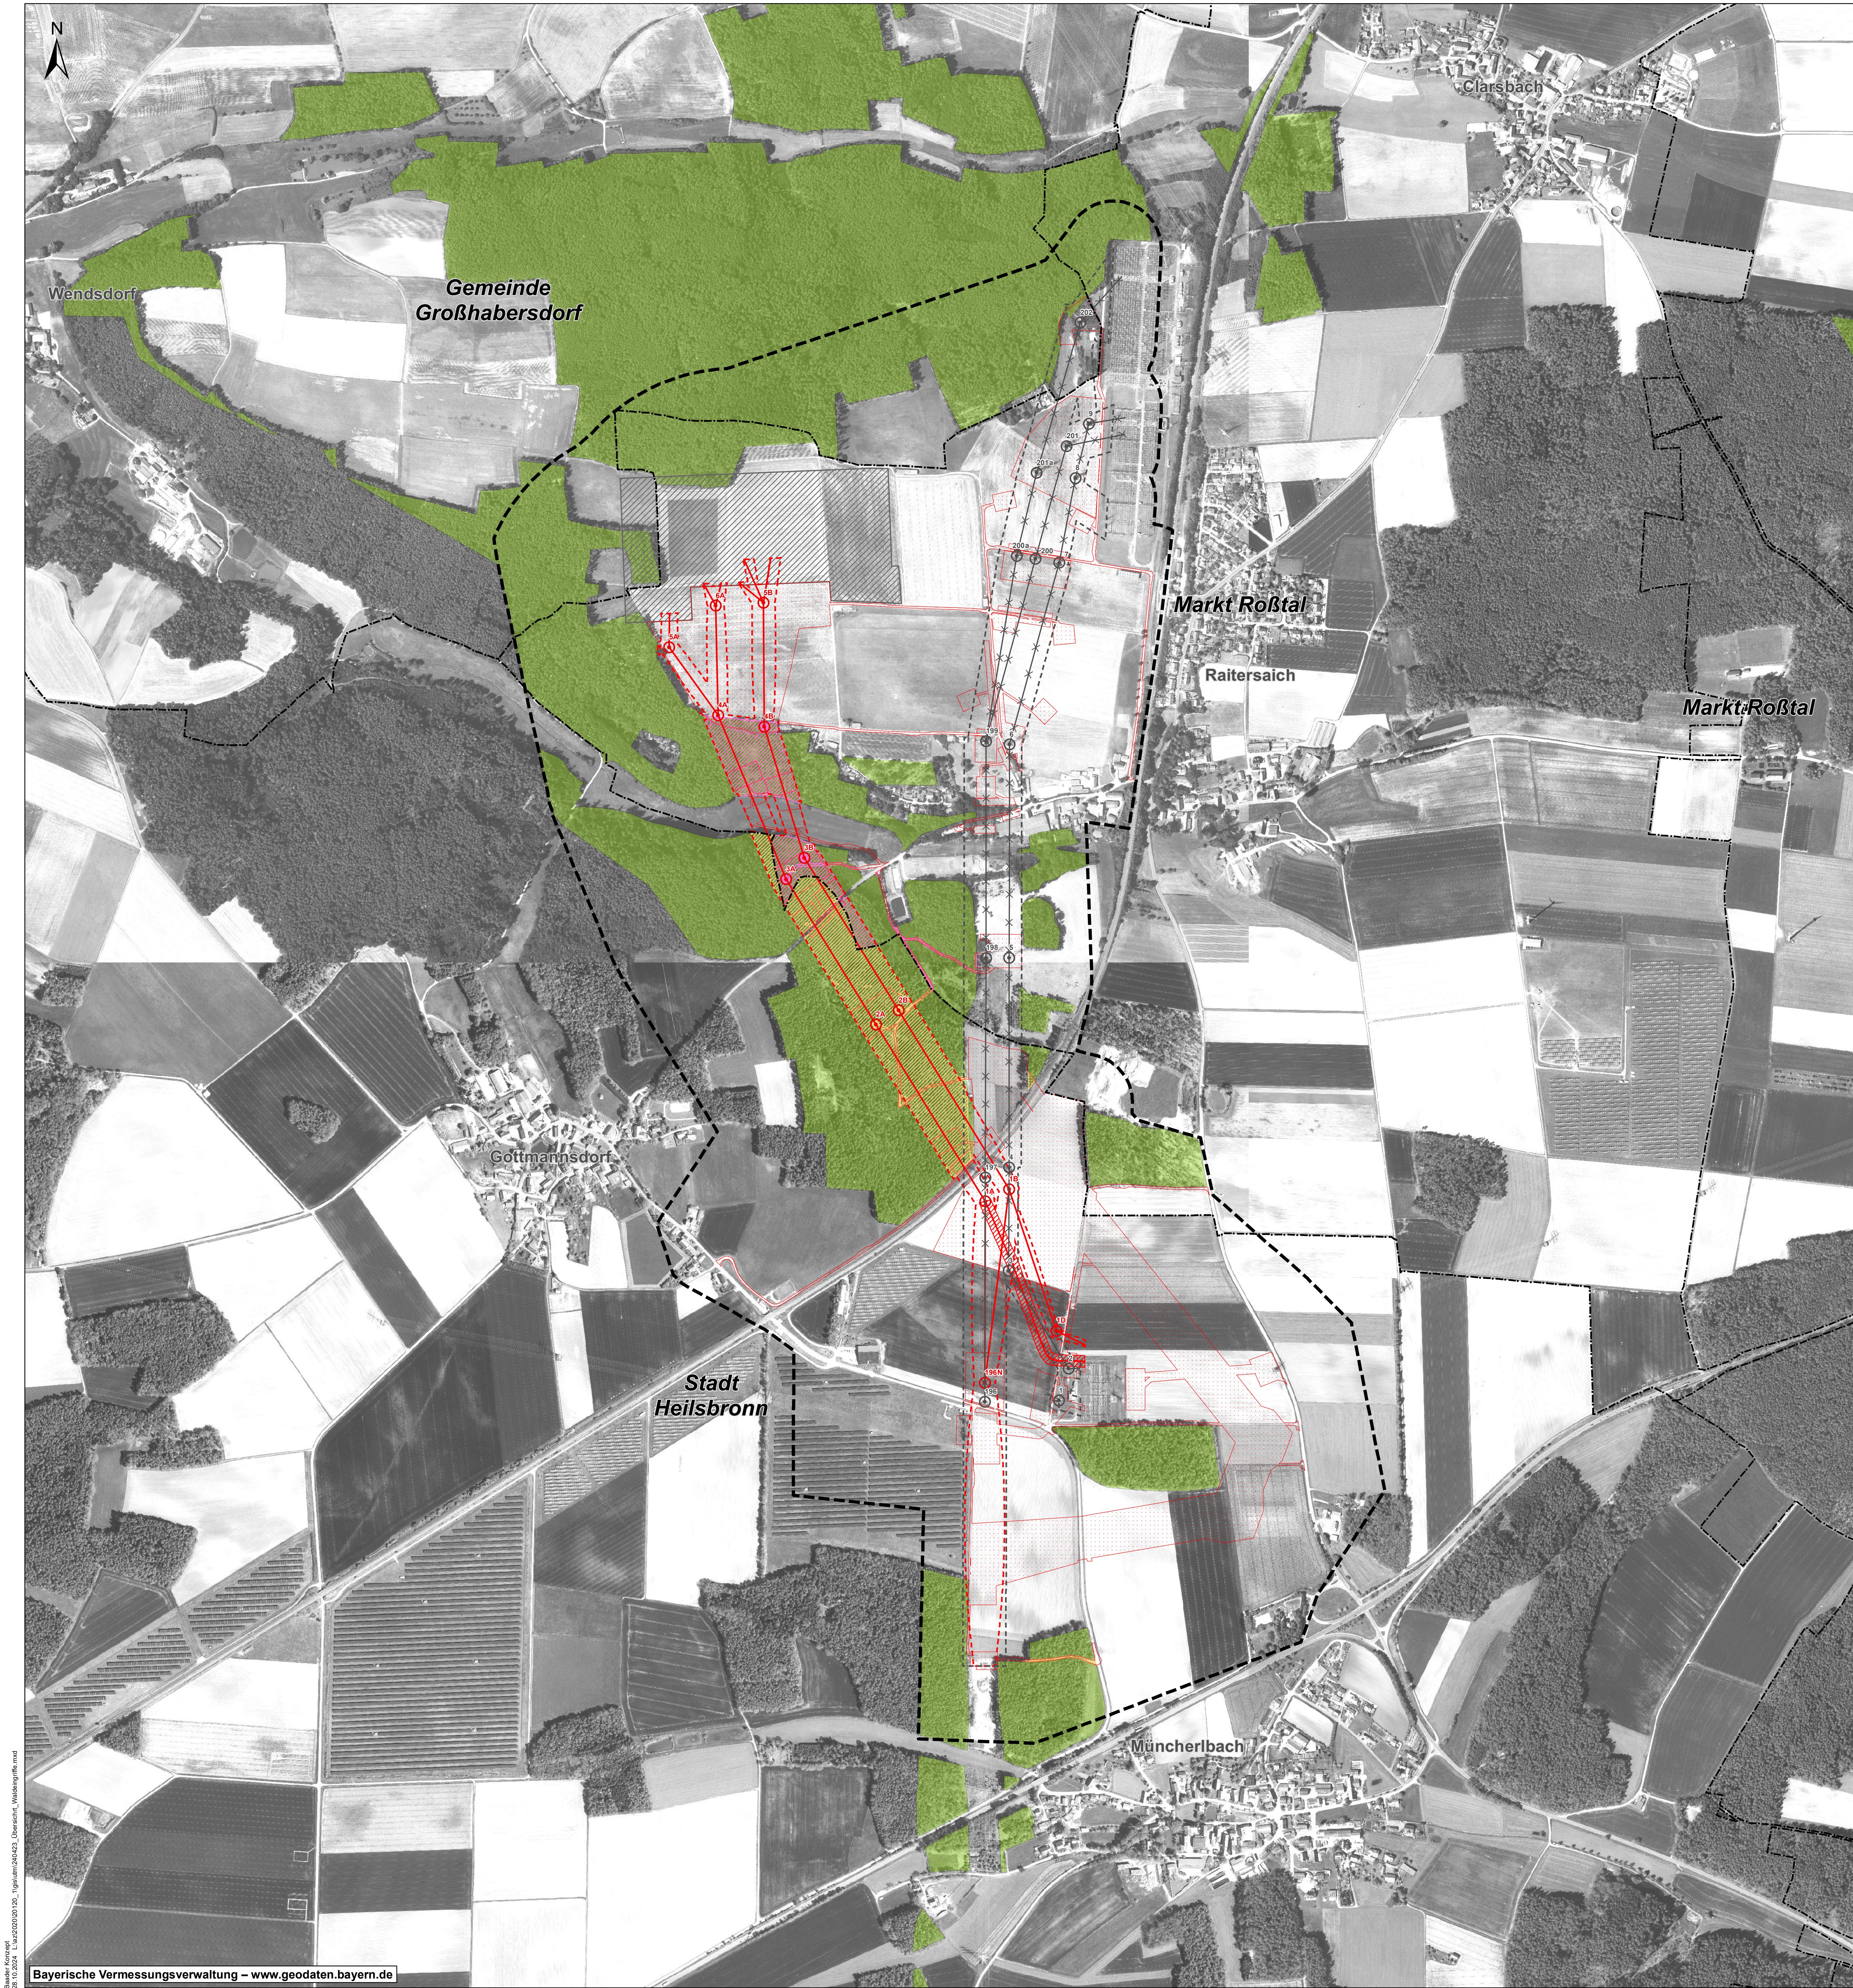

- Wald**
- Wald nach Waldrecht (Art. 2 BayWaldG)
- Waldeingriffe**
- Markt Roßtal, Bauzeitlich
 - Stadt Heilsbronn, Bauzeitlich
 - Markt Roßtal, Schutzstreifen
 - Stadt Heilsbronn, Schutzstreifen
 - Markt Roßtal, Versiegelung
 - Stadt Heilsbronn, Versiegelung
- Abgrenzungen**
- Untersuchungsraum
 - Gemeindegrenze
- Technische Planung**
- Bauzeitliche Flächen
 - Erdkabel
 - Schutzstreifen
 - Leitung
 - Mast mit Nummer
 - Rückbau Leitung
 - Rückbau Mast mit Nummer
 - Rückbau Schutzstreifen
- Sonstiges**
- Neues Umspannwerk (nachrichtlich)

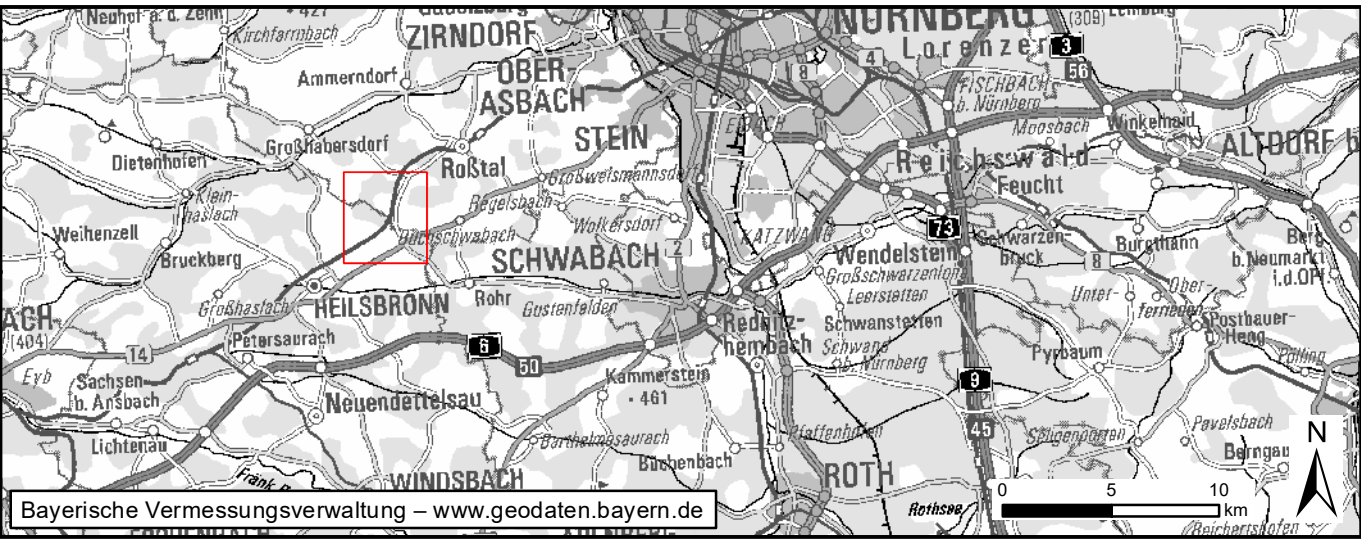

Nr.	Art der Änderung	Datum	Zeichen

Unterlagen zur Planfeststellungsverfahren

Vorhabenträger: TenneT TSO GmbH

Bernecker Straße 70
D-95448 Bayreuth

Ersteller:

bearbeitet:	Blocksdorf, Fenn	07.05.2024
gezeichnet:	Laux	07.05.2024
geprüft:	Schittenhelm	07.05.2024

Vorhaben: Südliche Leitungseinführungen

Ersatzneubau der 380/220-kV Leitungseinführung UW Raitersaich_West und 110-kV Anschluss UW Münchlerbach

220/110-kV-Ltg. Einführung Raitersaich_West 1, LH-08-B105A
380/110-kV-Ltg. Einführung Raitersaich_West 2, LH-08-B105B
110-kV-Kabel Anschluss Münchlerbach 1, LH-08-B105C
110-kV-Ltg. Anschluss Münchlerbach 2, LH-08-B105D

Unterlage: **Landschaftspflegerischer Begleitplan**
Übersichtsplan Waldeingriffe (BayWaldG)

Unterlage / Blatt-Nr.: **Unterlage 8.3.2 / Blatt 1**

Maßstab: 1:5.000

Blattgröße: 980 x 841 mm

Aufgestellt: Bayreuth, den 28.06.2024

J.V. Julia Götzer J.V. Andreas Junginger